


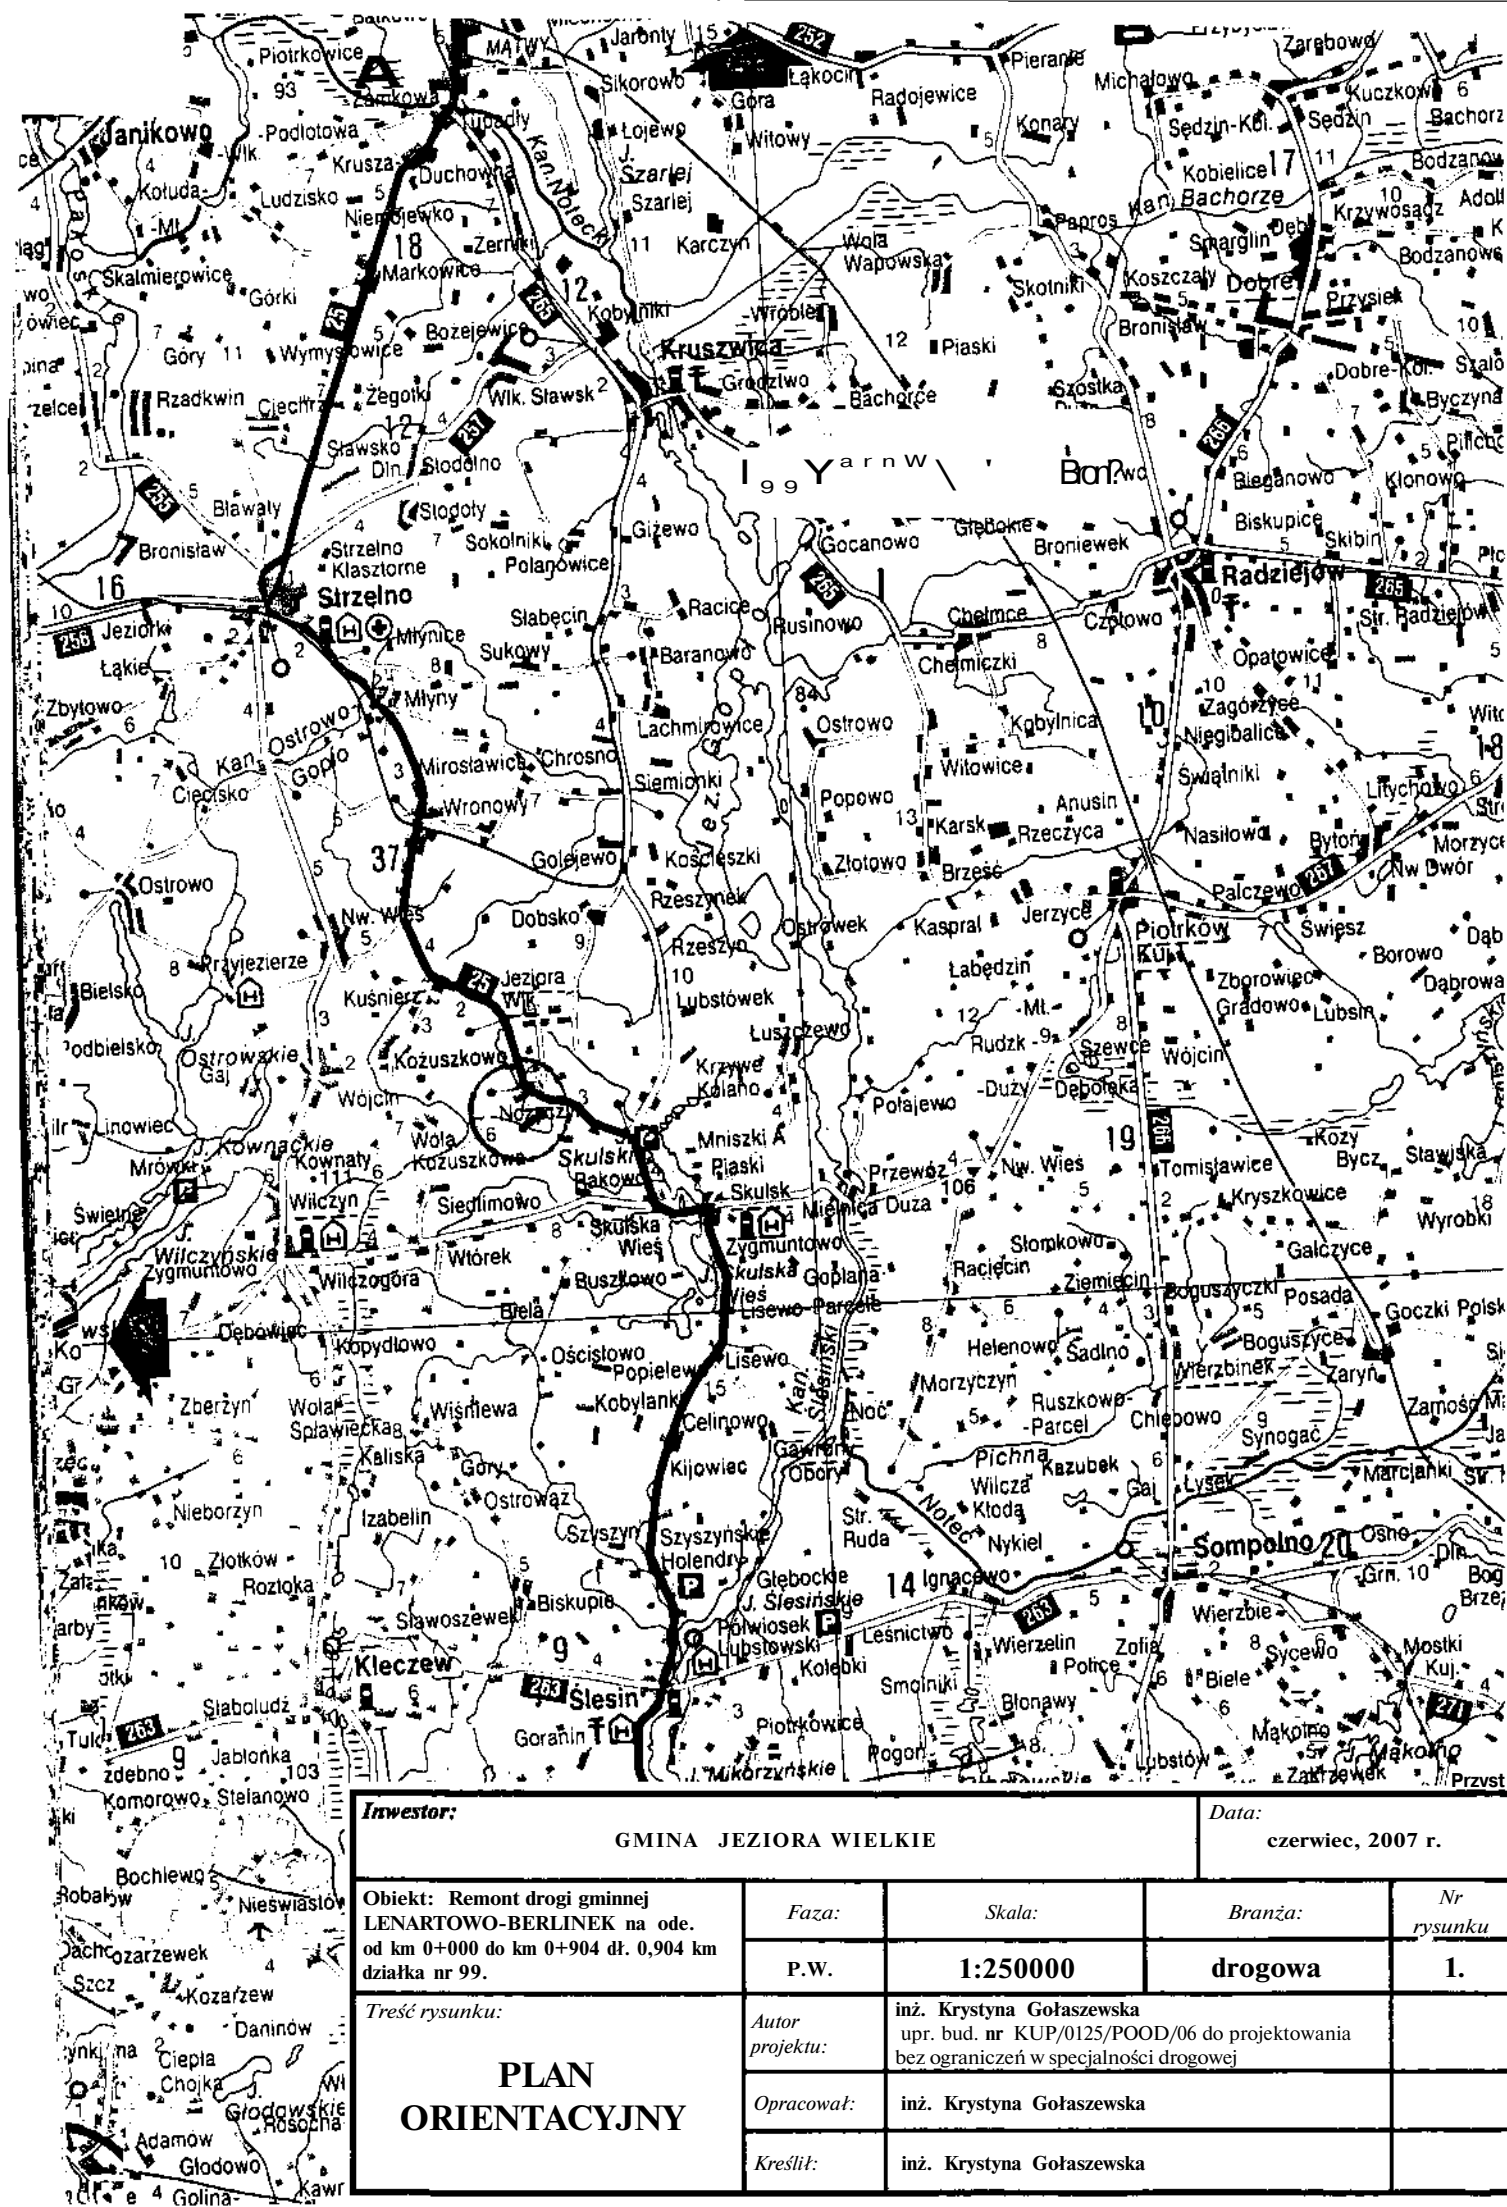

Inwestor:			Data:	
GMINA JEZIORA WIELKIE			czerwiec, 2007 r.	
Obiekt: Remont drogi gminnej LENARTOWO-BERLINEK na odc. od km 0+000 do km 0+904 dł. 0,904 km działka nr 99.	Faza:	Skala:	Branża:	Nr rysunku
	P.W.	1:250000	drogowa	1.
	Treść rysunku:	Autor projektu: inż. Krystyna Gołaszewska upr. bud. nr KUP/0125/POOD/06 do projektowania bez ograniczeń w specjalności drogowej		
	Opracował:	inż. Krystyna Gołaszewska		
Kreślił:		inż. Krystyna Gołaszewska		


PLAN ORIENTACYJNY

STAROSTWO POWIATOWE

Urząd Miejski w Mogilnie
 Biuro Geodezyjne i Kartograficzne
 ul. G. Narutowicza 38
 83-300 MOGILNO
 tel./052/3180304 w. 26

Kopia mapy ewidencyjnej
 z w skali 1:5000

Województwo pomorskie
 Powiat Mogilno
 Gmina: Jeziora Wielkie
 Odręb (miejscowość) Lenartowo
 Kierownik: [podpis] dz. 44

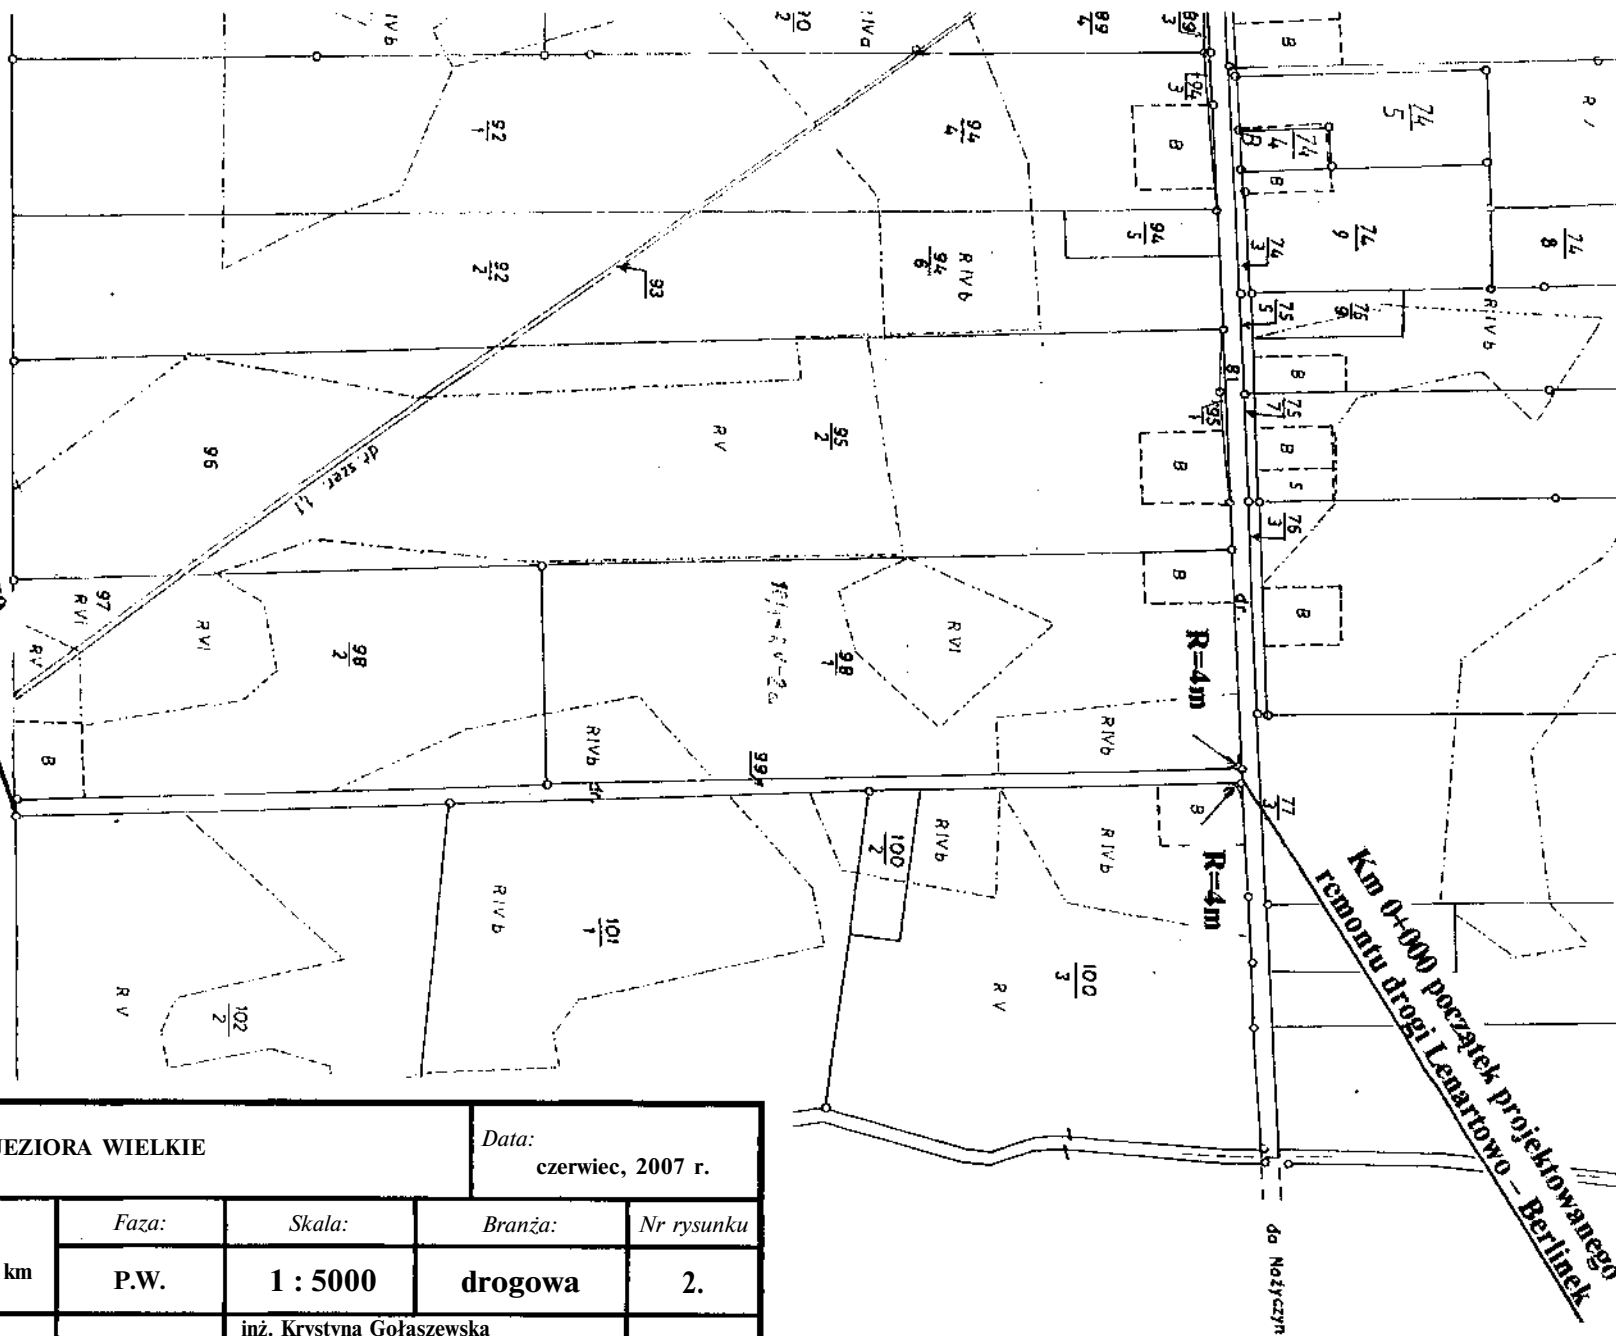


**Km 0+000 początek projektowanego
 remontu drogi Lenartowo – Berlink**

**Km 0+904 koniec projektowanego
 i remontu drogi Lenartowo – Berlink**

Wydane do celów informacyjnych

Inwestor:			Data:	
GMINA JEZIORA WIELKIE			czerwiec, 2007 r.	
Obiekt: Remont drogi gminnej LENARTOWO-BERLINEK od km 0+000 do km 0+904 dt. 0,904 km na dz. nr 99	Faza:	Skala:	Branża:	Nr rysunku
	P.W.	1 : 5000	drogowa	2.
Treść rysunku: PLAN SYTUACYJNY	Autor projektu:	inż. Krystyna Gołaszewska upr. bud. nr KUP/0125/POOD/06 do projektowania bez ograniczeń w specjalności drogowej		
	Opracował:	mgr inż. Arkadiusz Mazany		
	Kreślił:	mgr inż. Arkadiusz Mazany		

Ob

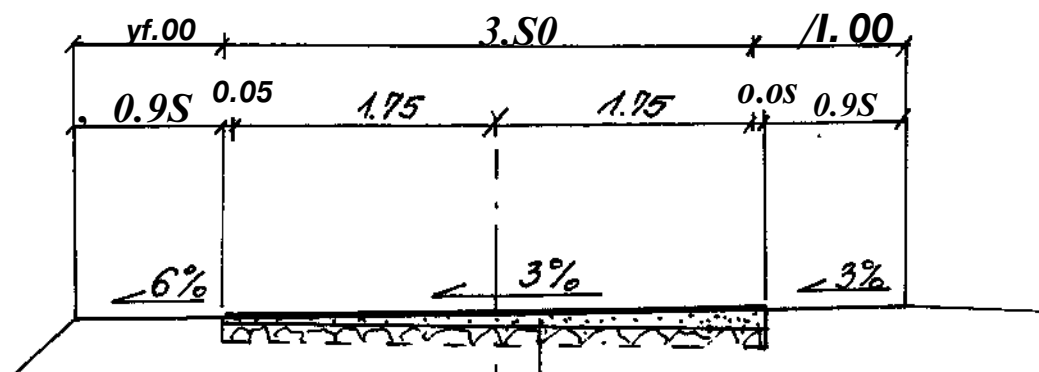

HAĆSTHA GÓRNA POW. UTRWALENIA
EMULSJA ASr X-70 i GRYS BAZALT 5/8

W-WA DOLNA POW. UTRWALENIA
EMULSJA ASF. K-70 i GRYS BAZALT 8/11

PROFILOWANIE KRUSZYNIEM WAPIENNYM
0/3/15 WG. TABELI PROFILOWANIA

ISTNIEJĄCA PODBUDOWA Z KRUSZYWĄ
WAPIENNEGO

Inwestor:			Data:	
GMINA JEZIORA WIELKIE			czerwiec, 2007 r.	
Obiekt: Remont drogi gminnej LENARTOWO-BERLINEK od km 0+000 do km 0+904 dł. 0,904 km na dz. nr 99	Faza:	Skala:	Branża:	Nr rysunku
	P.W.	1:50	drogowa	3.
Treść rysunku: PRZEKRÓJ KONSTRUKCYJNY	Autor projektu:	inż. Krystyna Gołaszewska upr. bud. nr KUP/0125/POOD/06 do projektowania bez ograniczeń w specjalności drogowej		
	Opracował:	tech. Jerzy Marciniak		
	Kreślił:	tech. Jerzy Marciniak		