


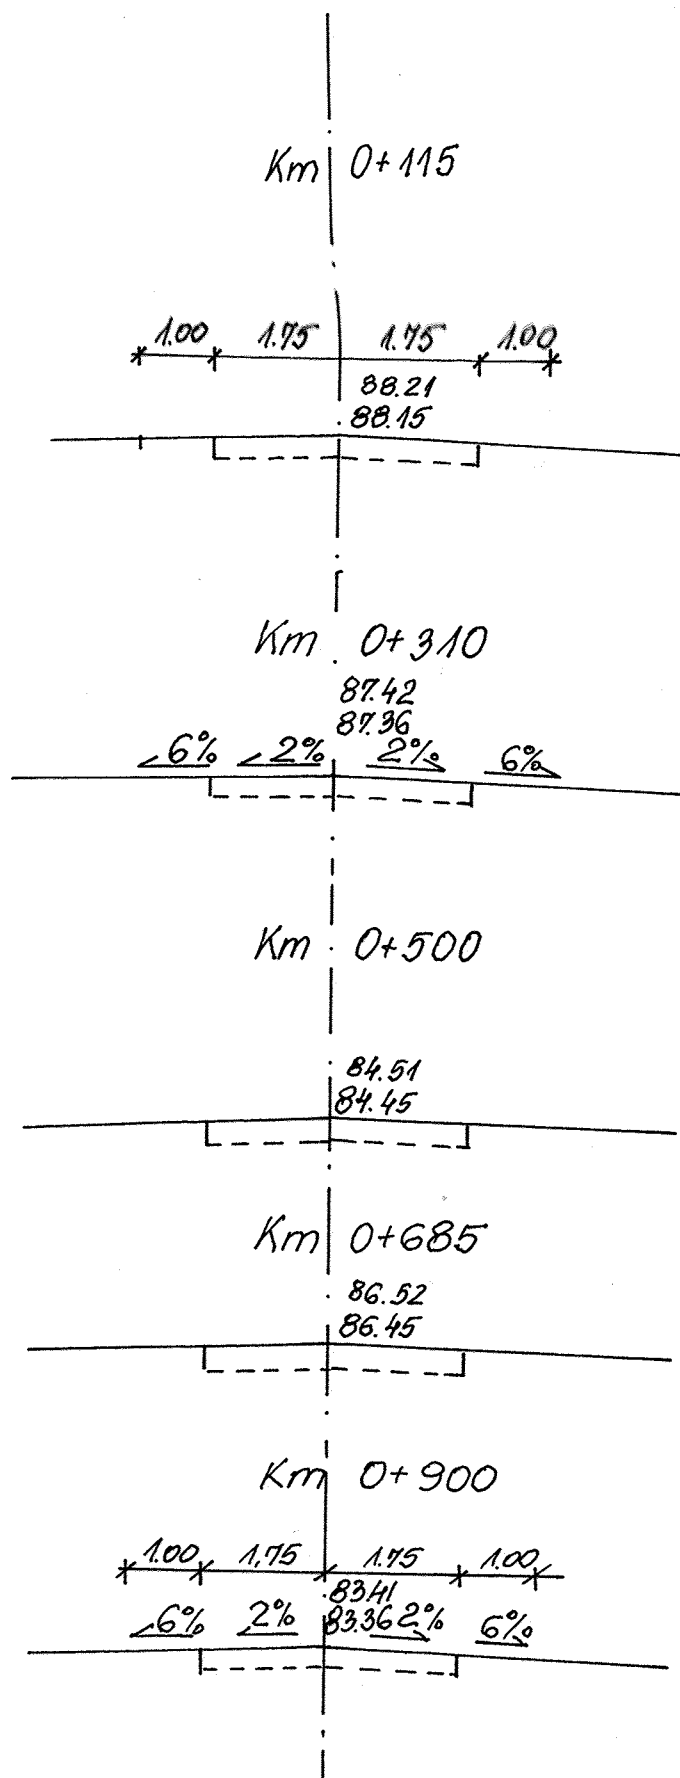

Inwestor: GMINA JEZIORA WIELKIE			Data: maj, 2009	
Obiekt: Modernizacja drogi gminnej Kościszki – Rzeszynek od km 0+000 do km 0+945.	Faza:	Skala:	Branża:	Nr rysunku
	P.B-W	1 : 100	drogowa	5.
Treść rysunku: PRZEKROJE POPZRZECZNE	Autor projektu:	inż. Krystyna Gołaszewska upr. bud. nr KUP/0125/POOD/06 do projektowania bez ograniczeń w specjalności drogowej		
	Opracował:	tech. Jerzy Marciniak		