




 - projektowany odcinek drogi do przebudowy


Inwestor:		GMINA JEZIORA WIELKIE		Data 10.12.2012r.	
Obiekt Przebudowa drogi gminnej JEZIORA WIELKIE – KRZYWE KOLANO na długości 2,945 km		Faza: P.B.-W.		Skala	Nr rysunku
Treść rysunku: PLAN ORIENTACYJNY		Autor projektu: inż. Krystyna Gołaszewska upr. bud. nr KUJ90125/POD/06 do projektowania bez ograniczeń w specjalności drogowej		Bransza: drogowa	I.

km 0+000 ÷ 0 + 020

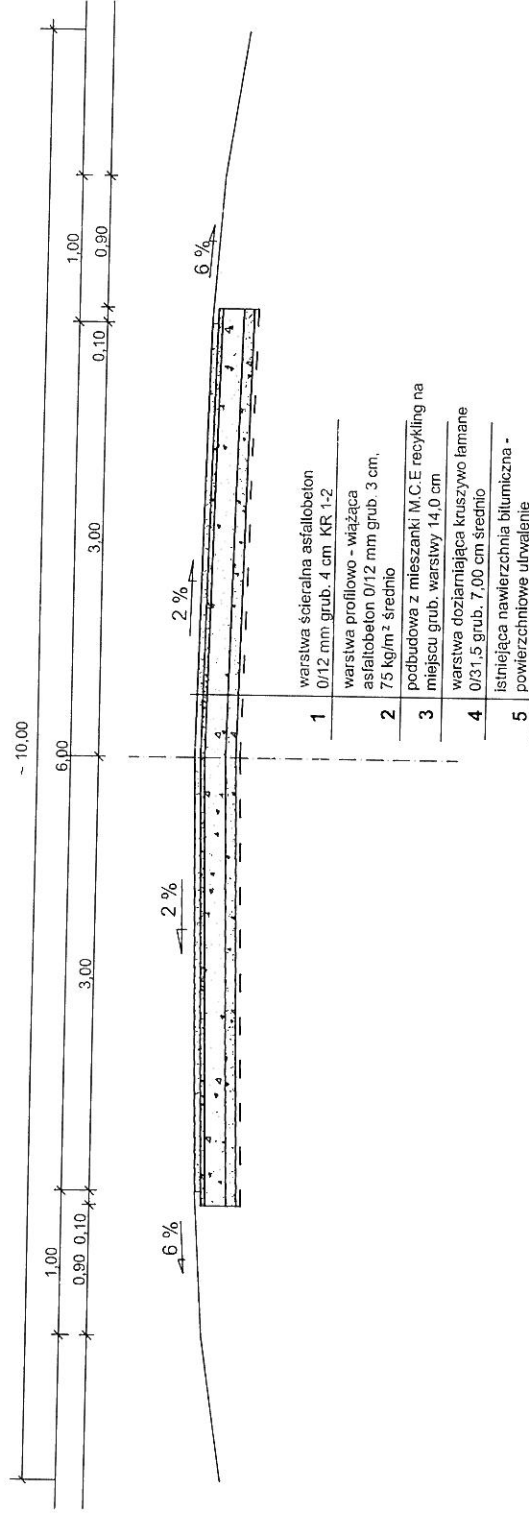


Inwestor:			Data:	
GMINA JEZIORA WIELKIE			10.12.2012 r.	
Obiekt: Przebudowa drogi gminnej JEZIORA WIELKIE - KRZYWE KOLANO od km 0+000 do km 2+945 dz. nr 495, 511, 293 i 45	Faza:	Skala:	Branża:	Nr rysunku:
	P.B.-W.	1:50	drogowa	3a
Treść rysunku: PRZEKRÓJ KONSTRUKCYJNY	Autor projektu:	inż. Krystyna Gołaszewska upr. bud. nr KUP/0125/POOD/06 do projektowania bez ograniczeń w specjalności drogowej		
	Opracował:	mgr inż. Arkadiusz Mazany upr. bud. nr KUP/0027/POOD/11 do projektowania bez ograniczeń w specjalności drogowej		

km 0+020 ÷ 0 + 485

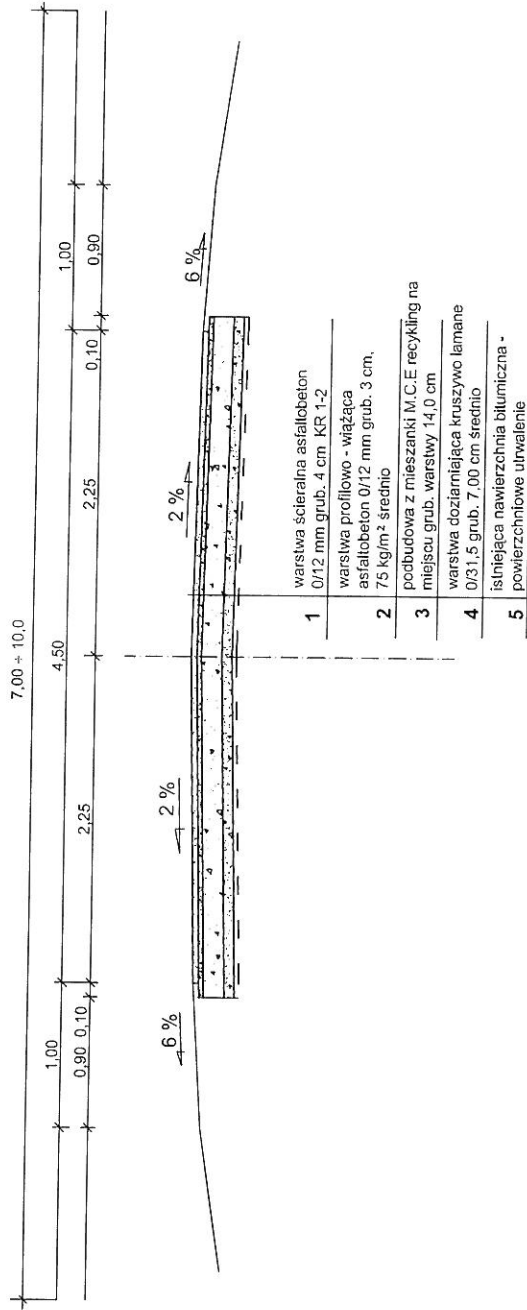

Inwestor:			Data:	
GMINA JEZIORA WIELKIE			10.12.2012 r.	
Obiekt: Przebudowa drogi gminnej JEZIORA WIELKIE - KRZYWE KOLANO od km 0+000 do km 2+945 dz. nr 495, 511, 293 i 45	Faza:	Skala:	Branża:	Nr rysunku:
	P.B.-W.	1:50	drogowa	3b
Treść rysunku: PRZEKRÓJ KONSTRUKCYJNY	Autor projektu:	inż. Krystyna Golaszewska upr. bud. nr KUP0125/POOD/06 do projektowania bez ograniczeń w specjalności drogowej		
	Opracował:	mgr inż. Arkadiusz Mazany upr. bud. nr KUP0027/POOD/11 do projektowania bez ograniczeń w specjalności drogowej		

km 0 + 485 ÷ 2 + 945

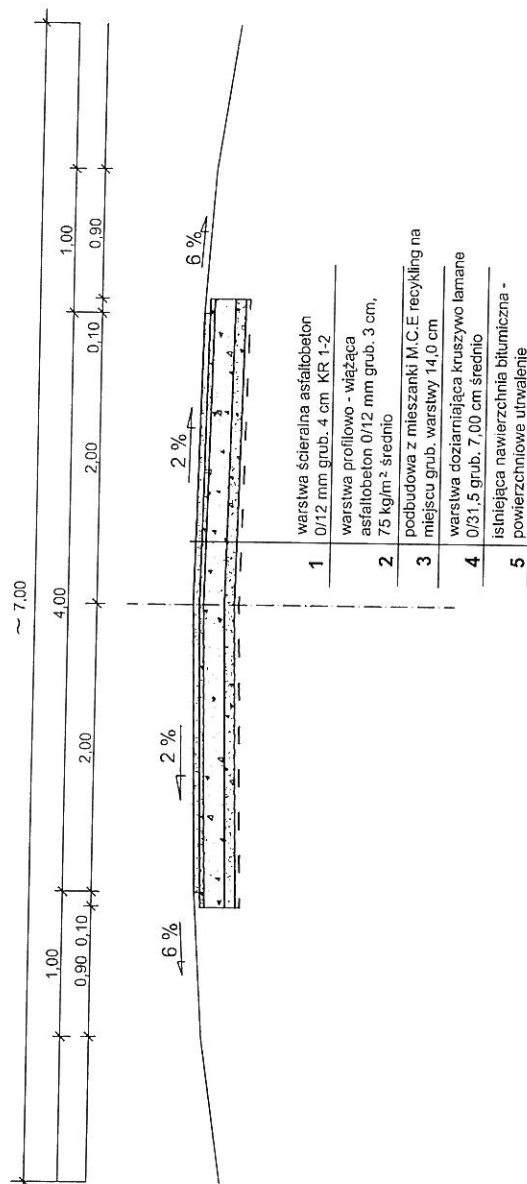

Inwestor:			Data:	
GMINA JEZIORA WIELKIE			10.12.2012 r.	
Opiek: Przebudowa drogi gminnej JEZIORA WIELKIE - KRZYWE KOLANO od km 0+000 do km 2+945 dz. nr 485, 511, 293 i 45	Faza:	Skala:	Branża:	Nr rysunku:
	P.B.-W.	1:50	drogowa	3c
Treść rysunku: PRZEKRÓJ KONSTRUKCYJNY	Autor projektu:	inż. Krystyna Golaszewska upr. bud. nr KUP/0125/POOD/06 do projektowania bez ograniczeń w specjalności drogowej		
	Opracował:	mgr inż. Arkadiusz Mazany upr. bud. nr KUP/0027/POOD/11 do projektowania bez ograniczeń w specjalności drogowej		