


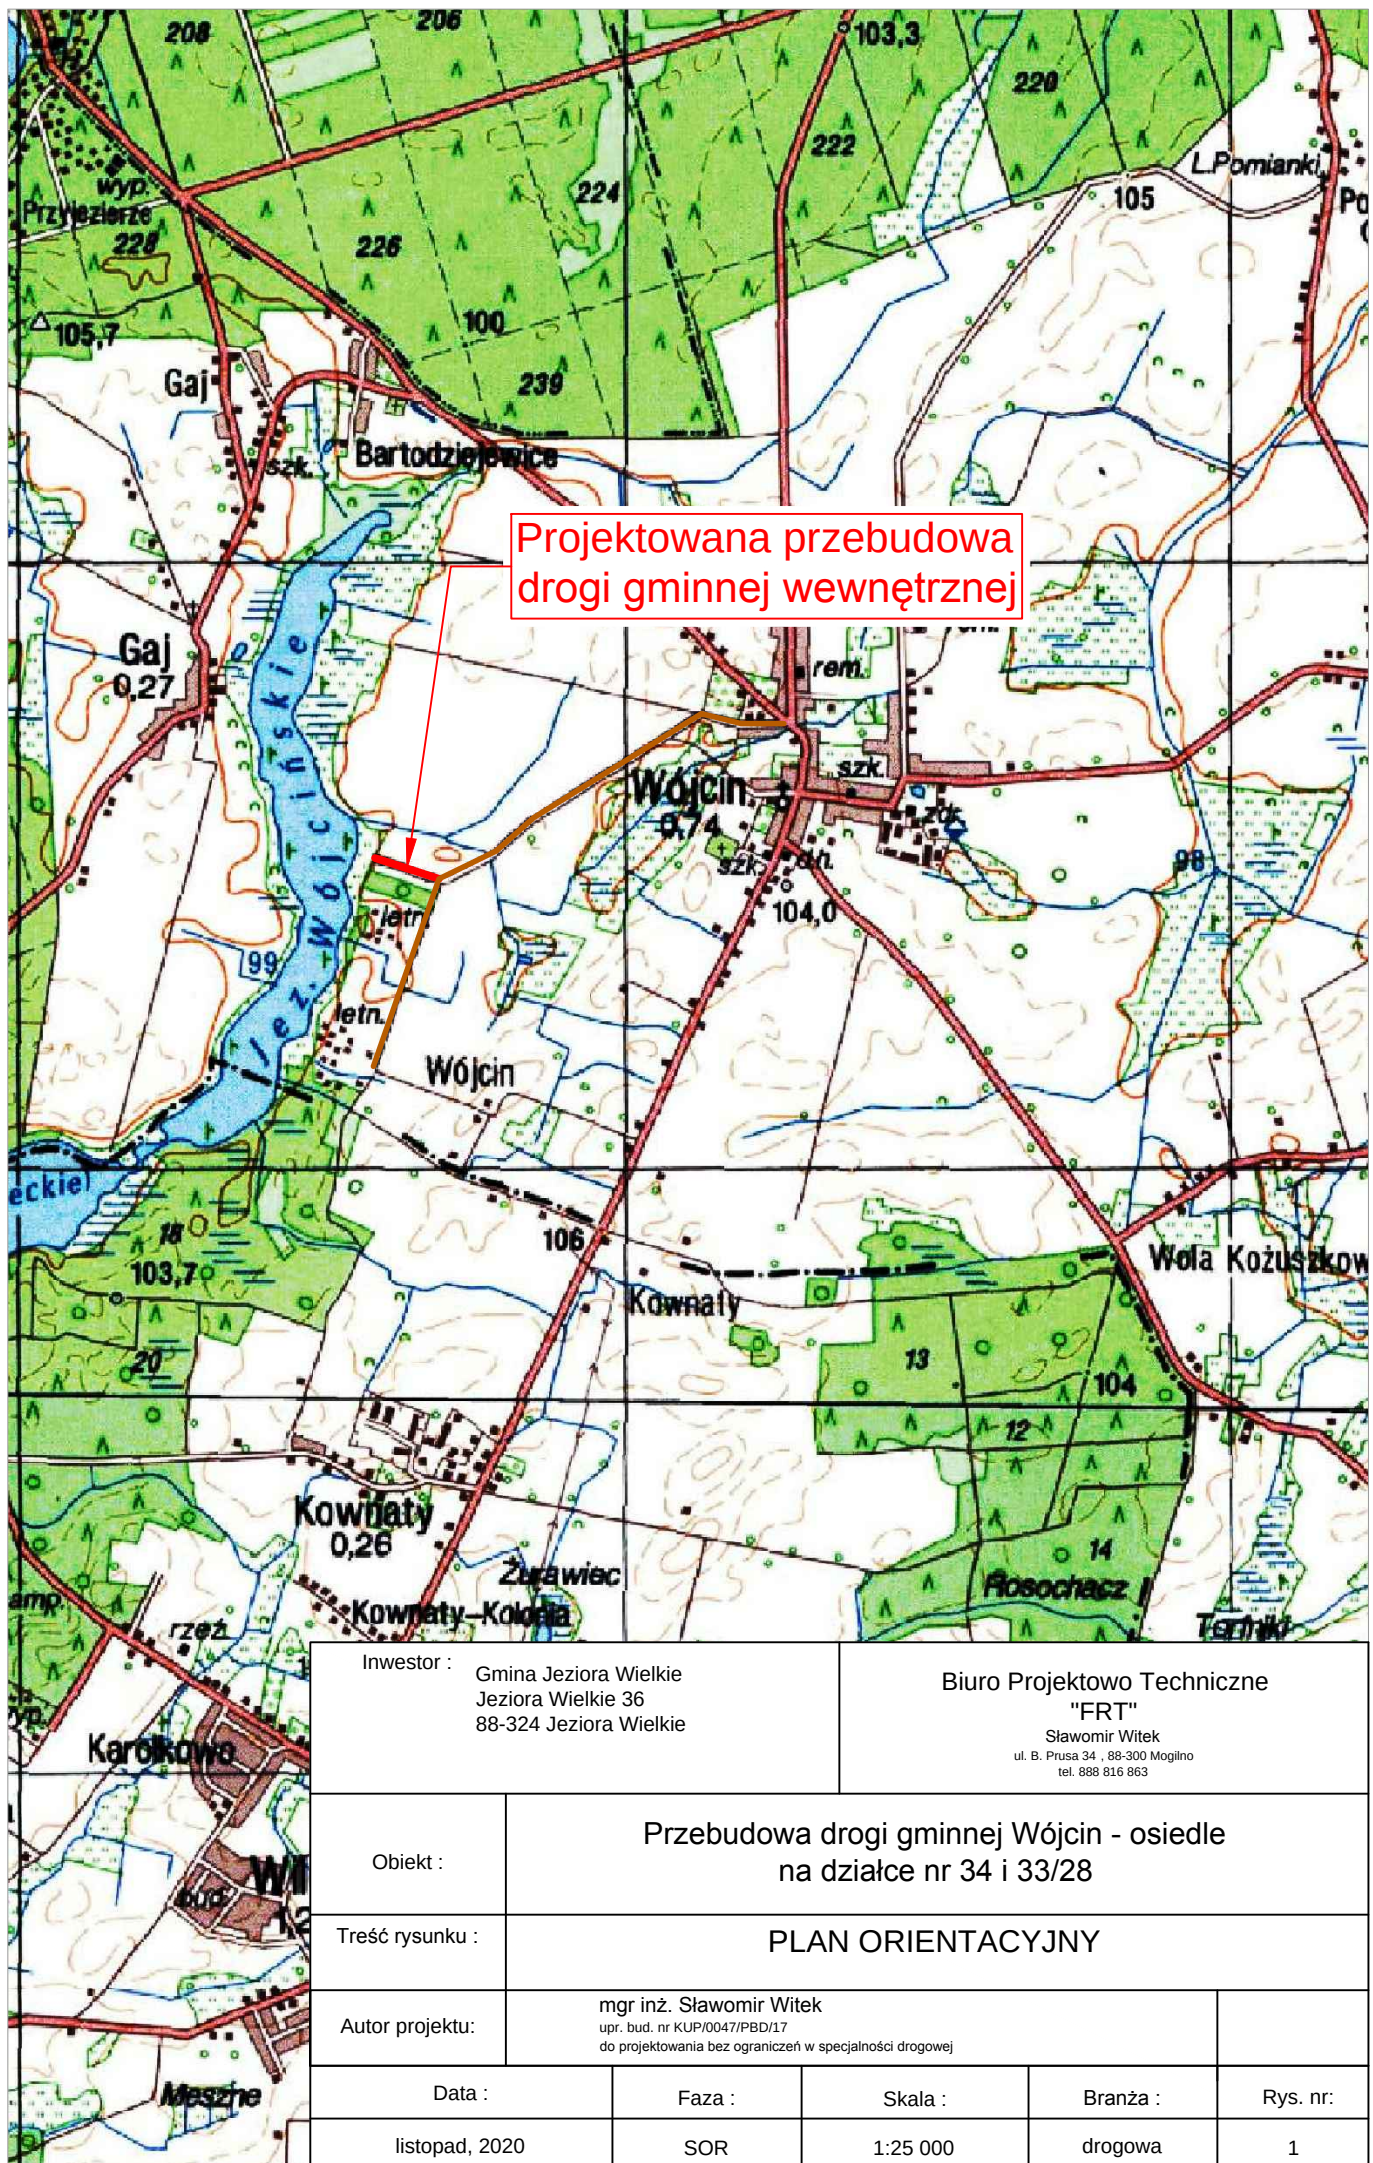

Inwestor :
Gmina Jeziora Wielkie
Jeziora Wielkie 36
88-324 Jeziora Wielkie

Biuro Projektowo Techniczne
"FRT"
Sławomir Witek
ul. B. Prusa 34 , 88-300 Mogilno
tel. 888 816 863

Obiekt :

Przebudowa drogi gminnej Wójcin - osiedle
na działce nr 34 i 33/28

Treść rysunku :

PLAN ORIENTACYJNY

Autor projektu:

mgr inż. Sławomir Witek
upr. bud. nr KUP/0047/PBD/17
do projektowania bez ograniczeń w specjalności drogowej

Data :

Faza :

Skala :

Branża :

Rys. nr:

listopad, 2020

SOR

1:25 000

drogowa

1