


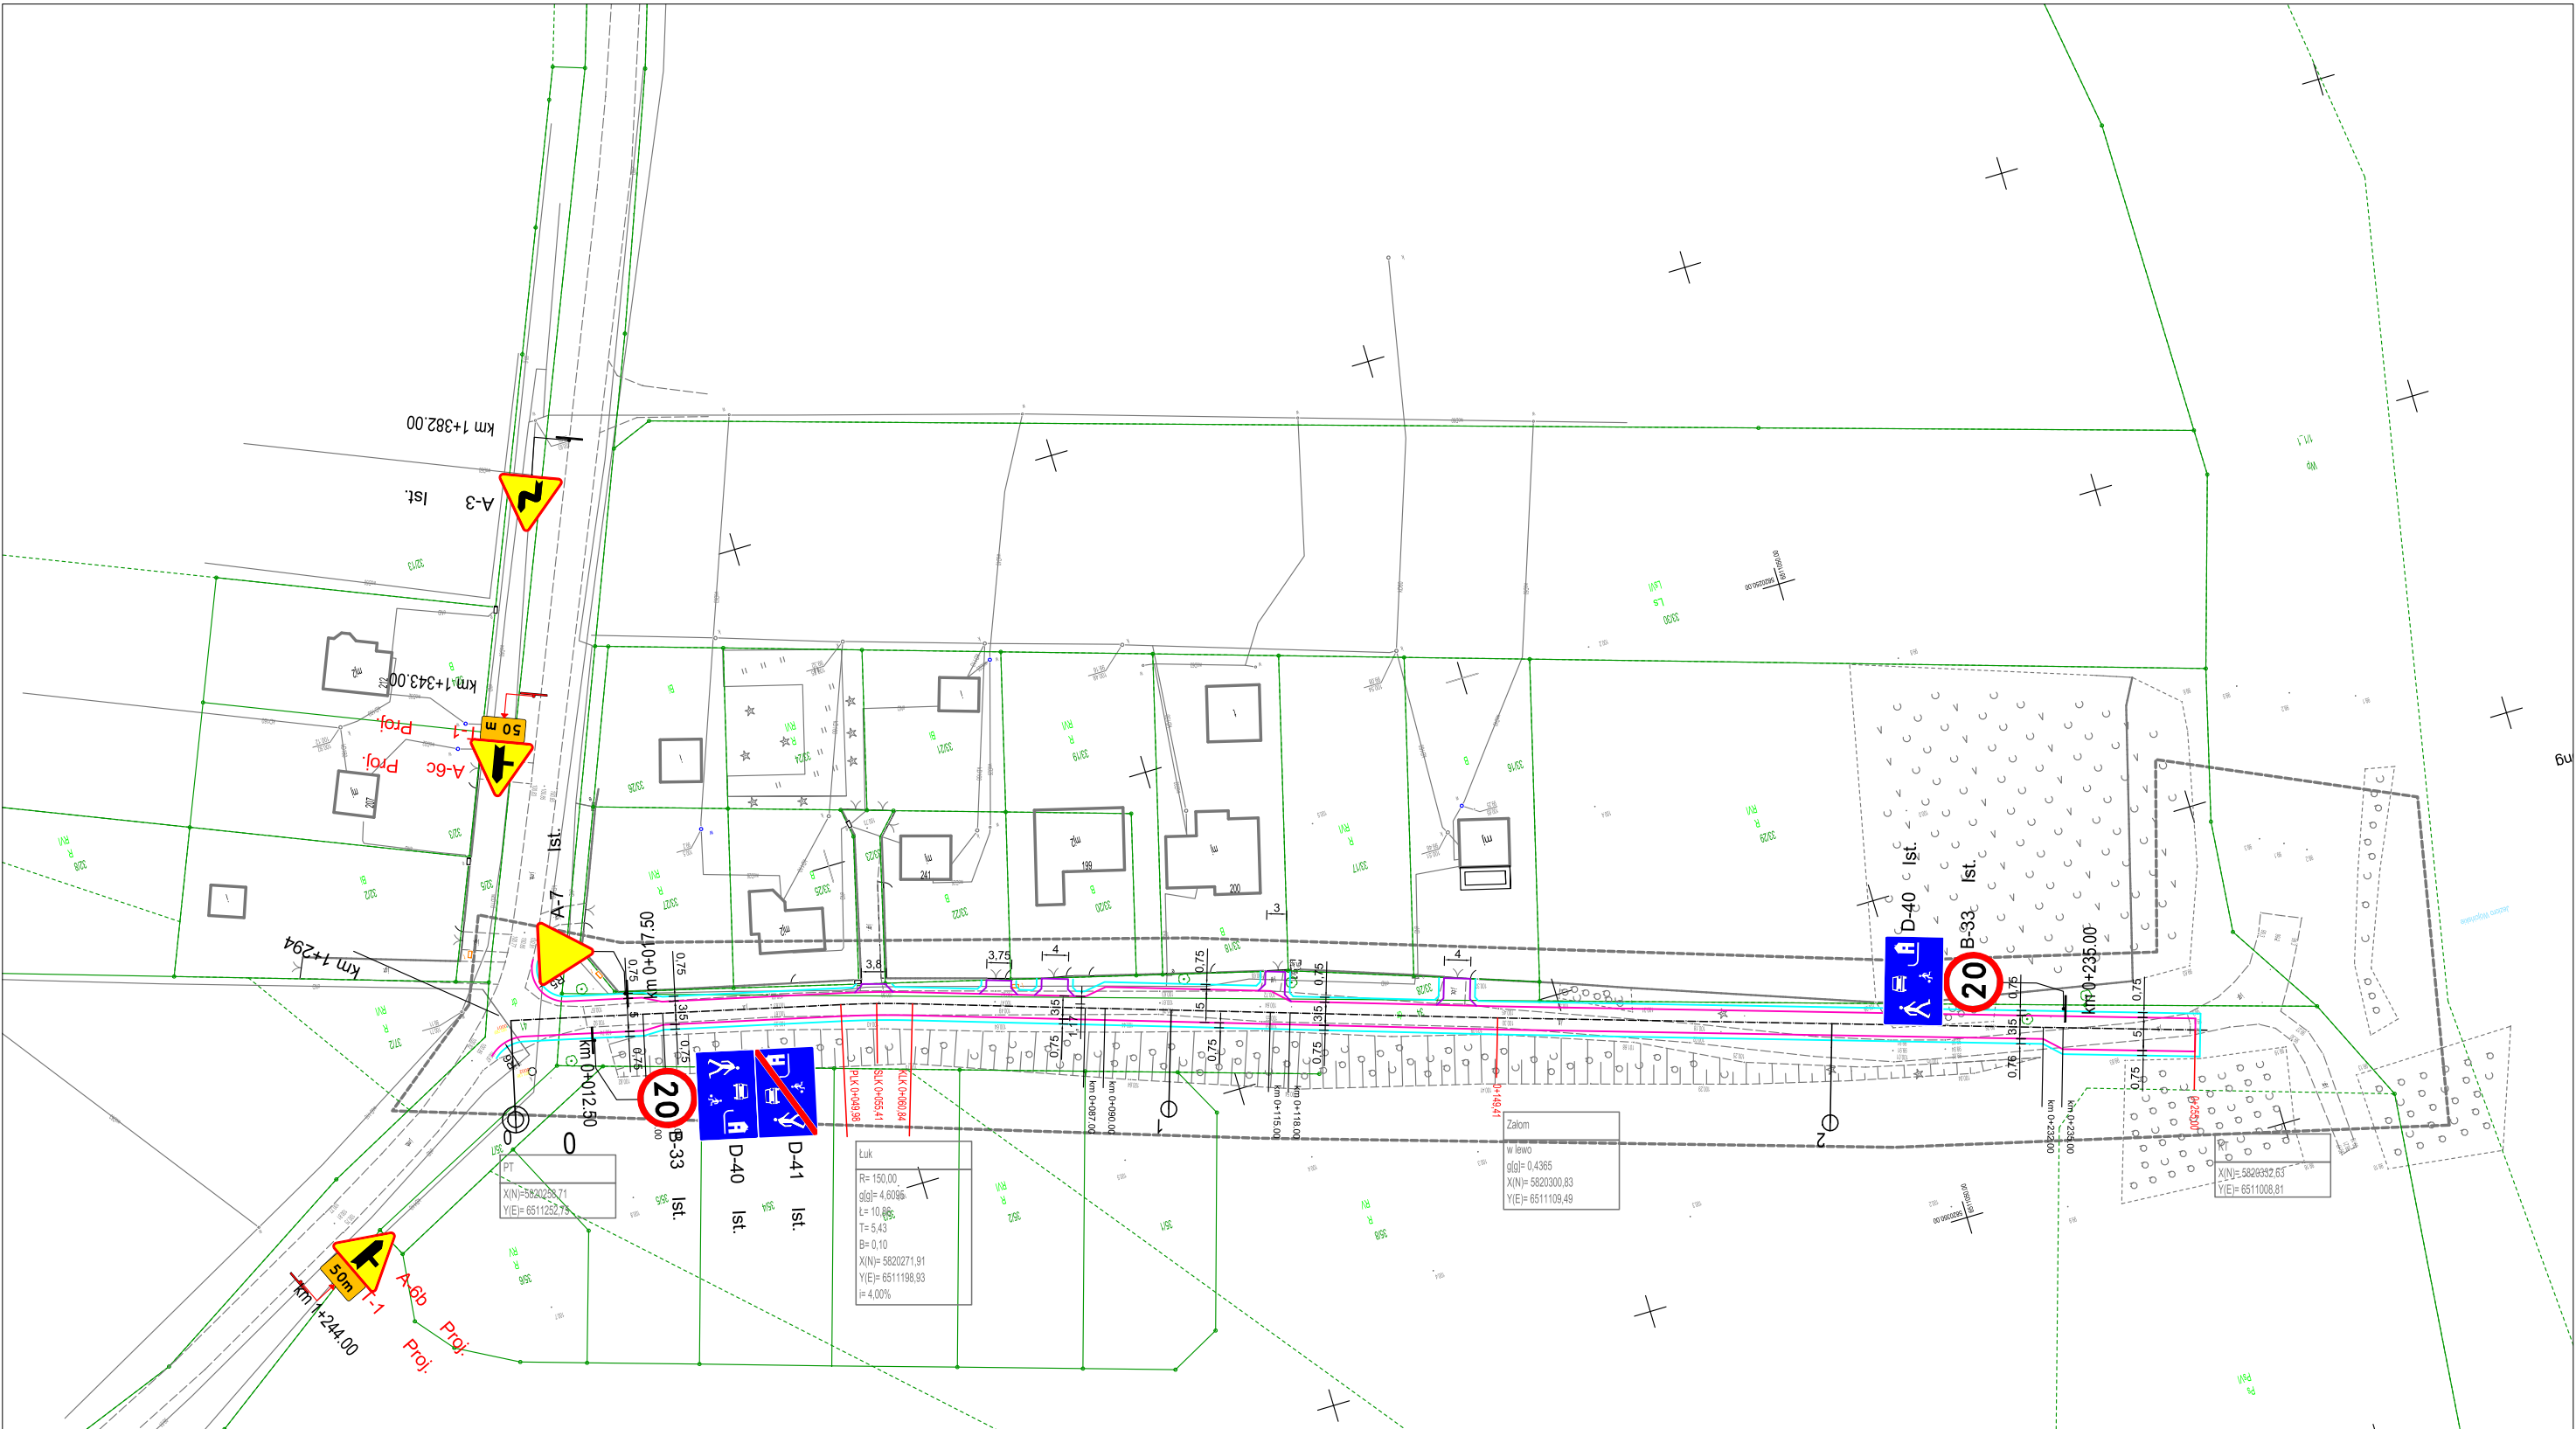

40

B-33

Proj.

oznakowanie projektowane

60

B-33

Ist.

oznakowanie istniejące

40

B-33

Proj.

oznakowanie projektowane

60

B-33

Ist.

oznakowanie istniejące

Inwestor : Gmina Jeziora Wielkie Jeziora Wielkie 36 88-324 Jeziora Wielkie		Biuro Projektowo Techniczne "FRT" Sławomir Witek ul. B. Prusa 34 , 88-300 Mogilno tel. 888 816 863		
Obiekt :	Przebudowa drogi gminnej Wójcin - osiedle na działce nr 34 i 33/ 28			
Treść rysunku :	PLAN OZNAKOWANIA			
Autor projektu:	mgr inż. Sławomir Witek upr. bud. nr KUP/0047/PBD/17 do projektowania bez ograniczeń w specjalności drogowej			
Data :	Faza :	Skala :	Branża :	Rys. nr:
listopad, 2020	SOR	1:1000	drogowa	2