


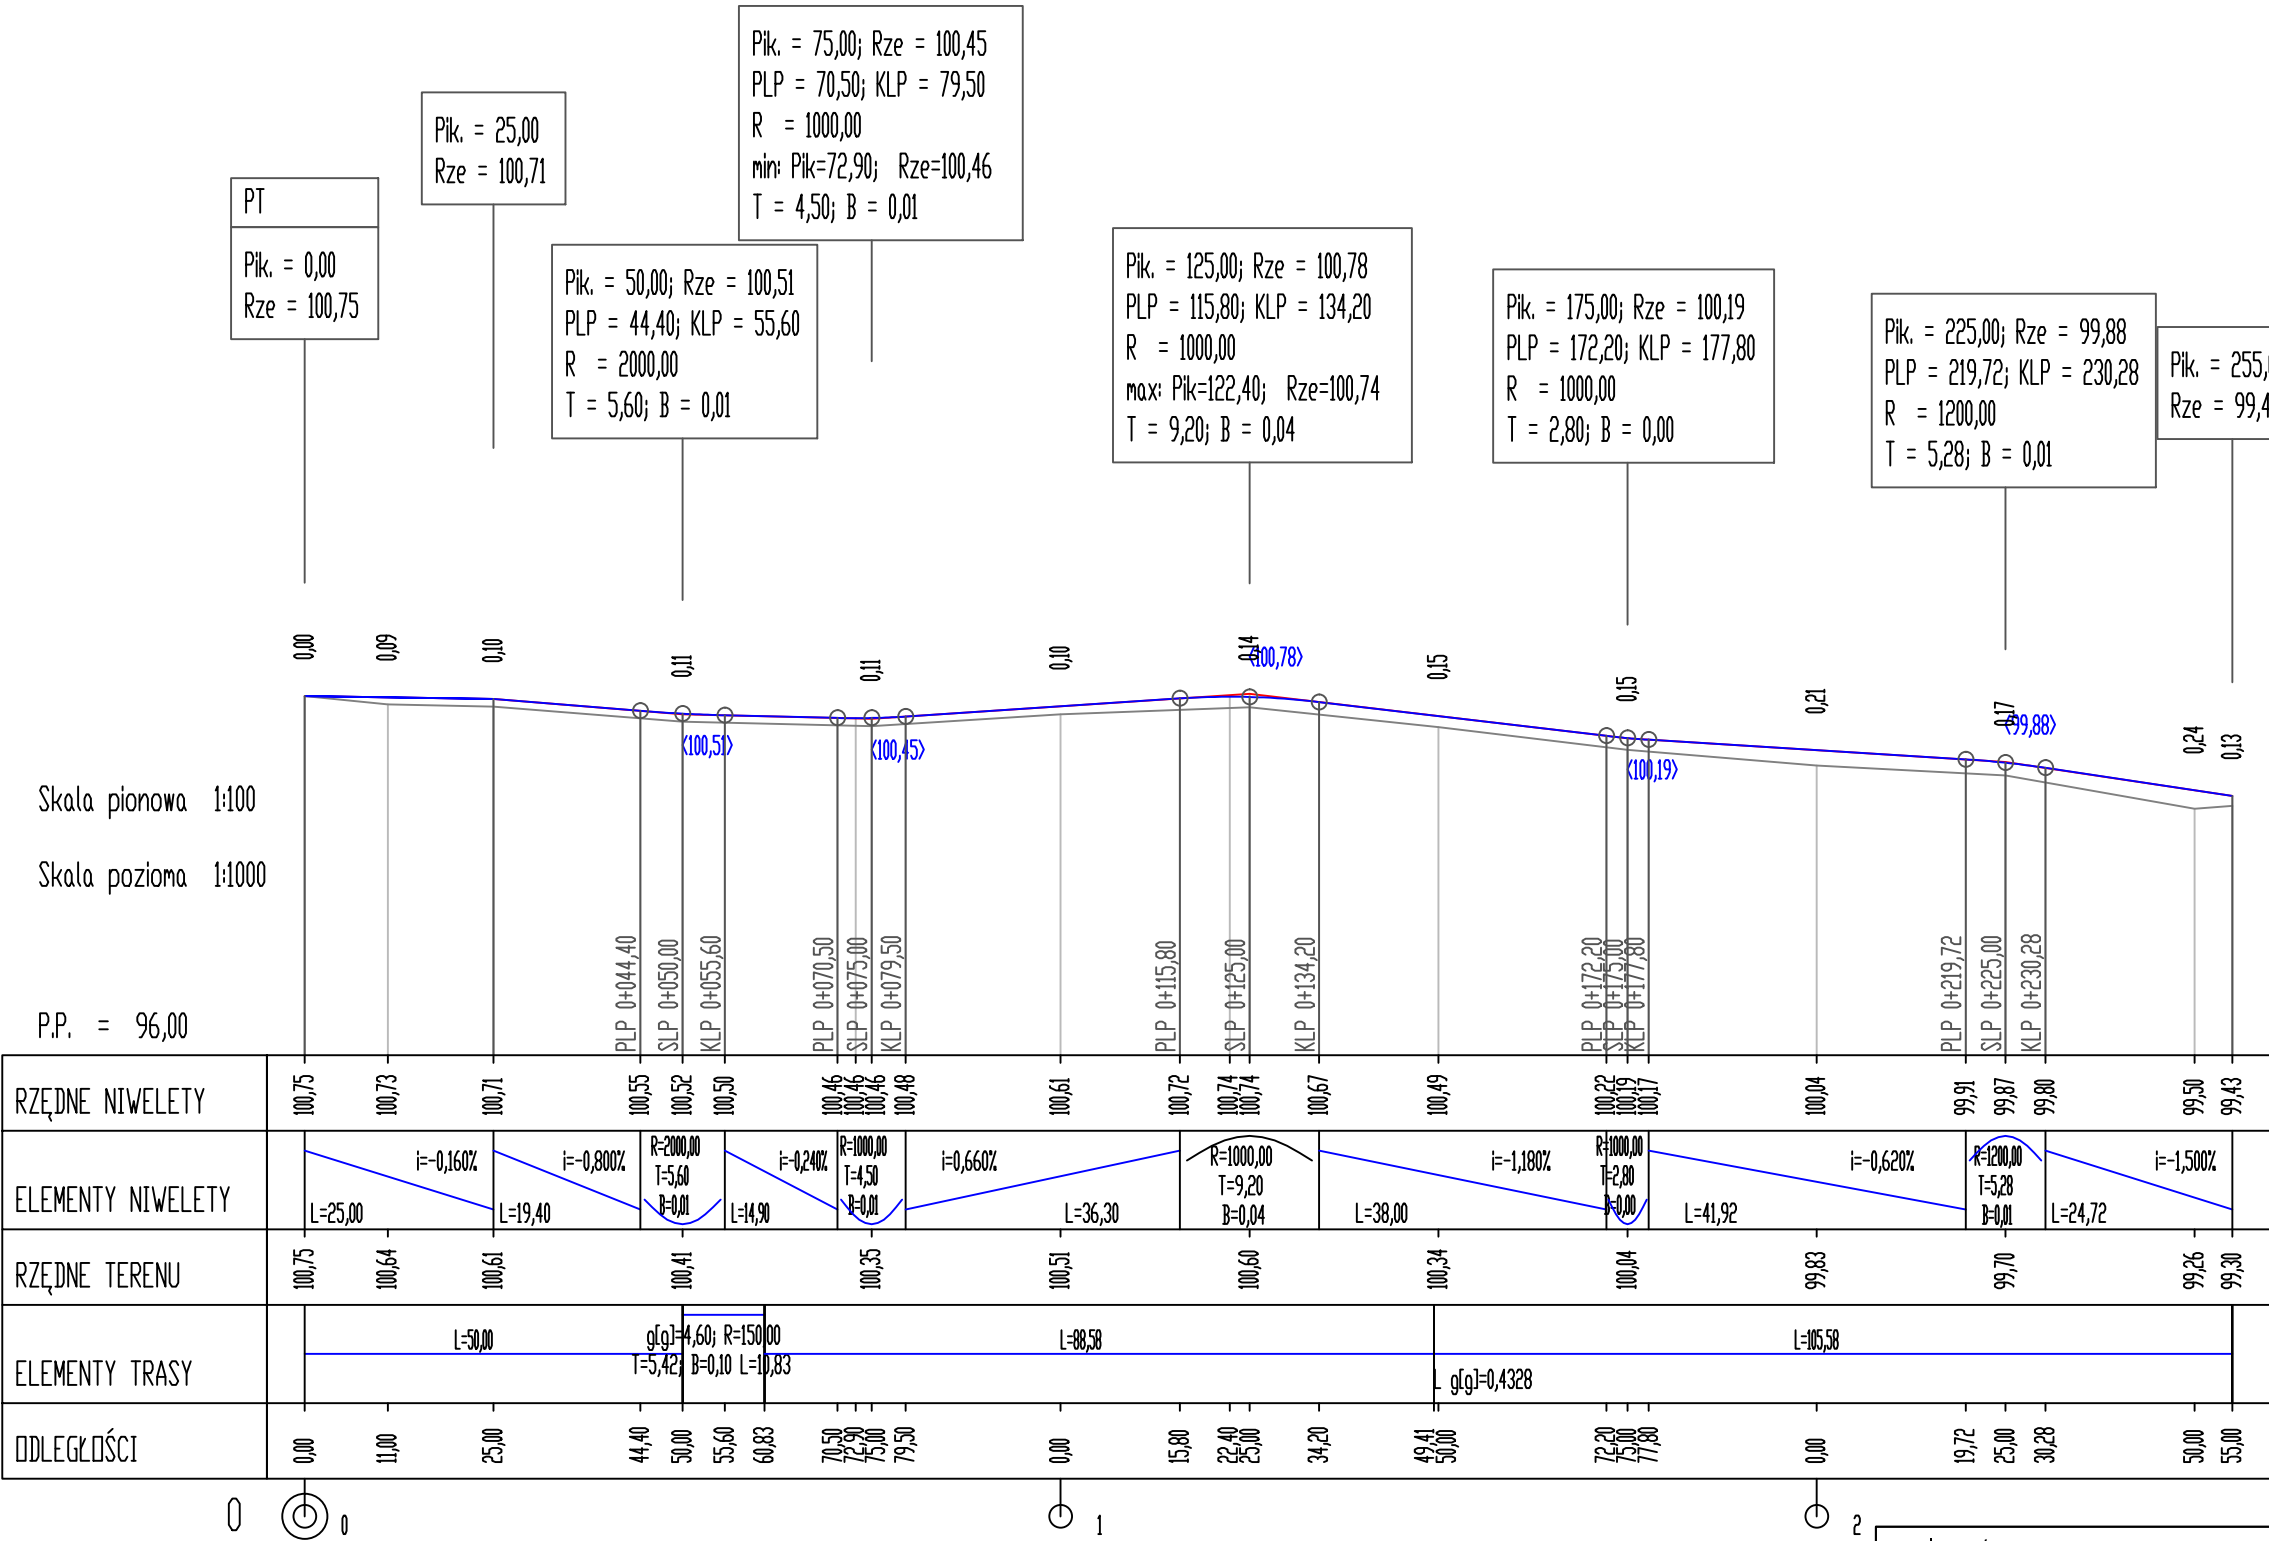

Inwestor :		Biuro Projektowo Techniczne "FRT" Sławomir Witek ul. B. Prusa 34 , 88-300 Mogilno tel. 888 816 863		
Obiekt :		Przebudowa drogi gminnej Wójcin - osiedle na działce nr 34 i 33/28		
Treść rysunku :		PRZEKRÓJ PODŁUŻNY		
Autor projektu :		mgr inż. Sławomir Witek upr. bud. nr KUP/0047/PBD/17 do projektowania bez ograniczeń w specjalności drogowej		
Sprawdzający :		mgr inż. Arkadiusz Mazany upr. bud. nr KUP/0027/POOD/11 do projektowania bez ograniczeń w specjalności drogowej		
Data :		Faza :	Skala :	Branża :
grudzień, 2020		P. B.-W.	1:100/1000	drogowa
				Rys. nr:
				4