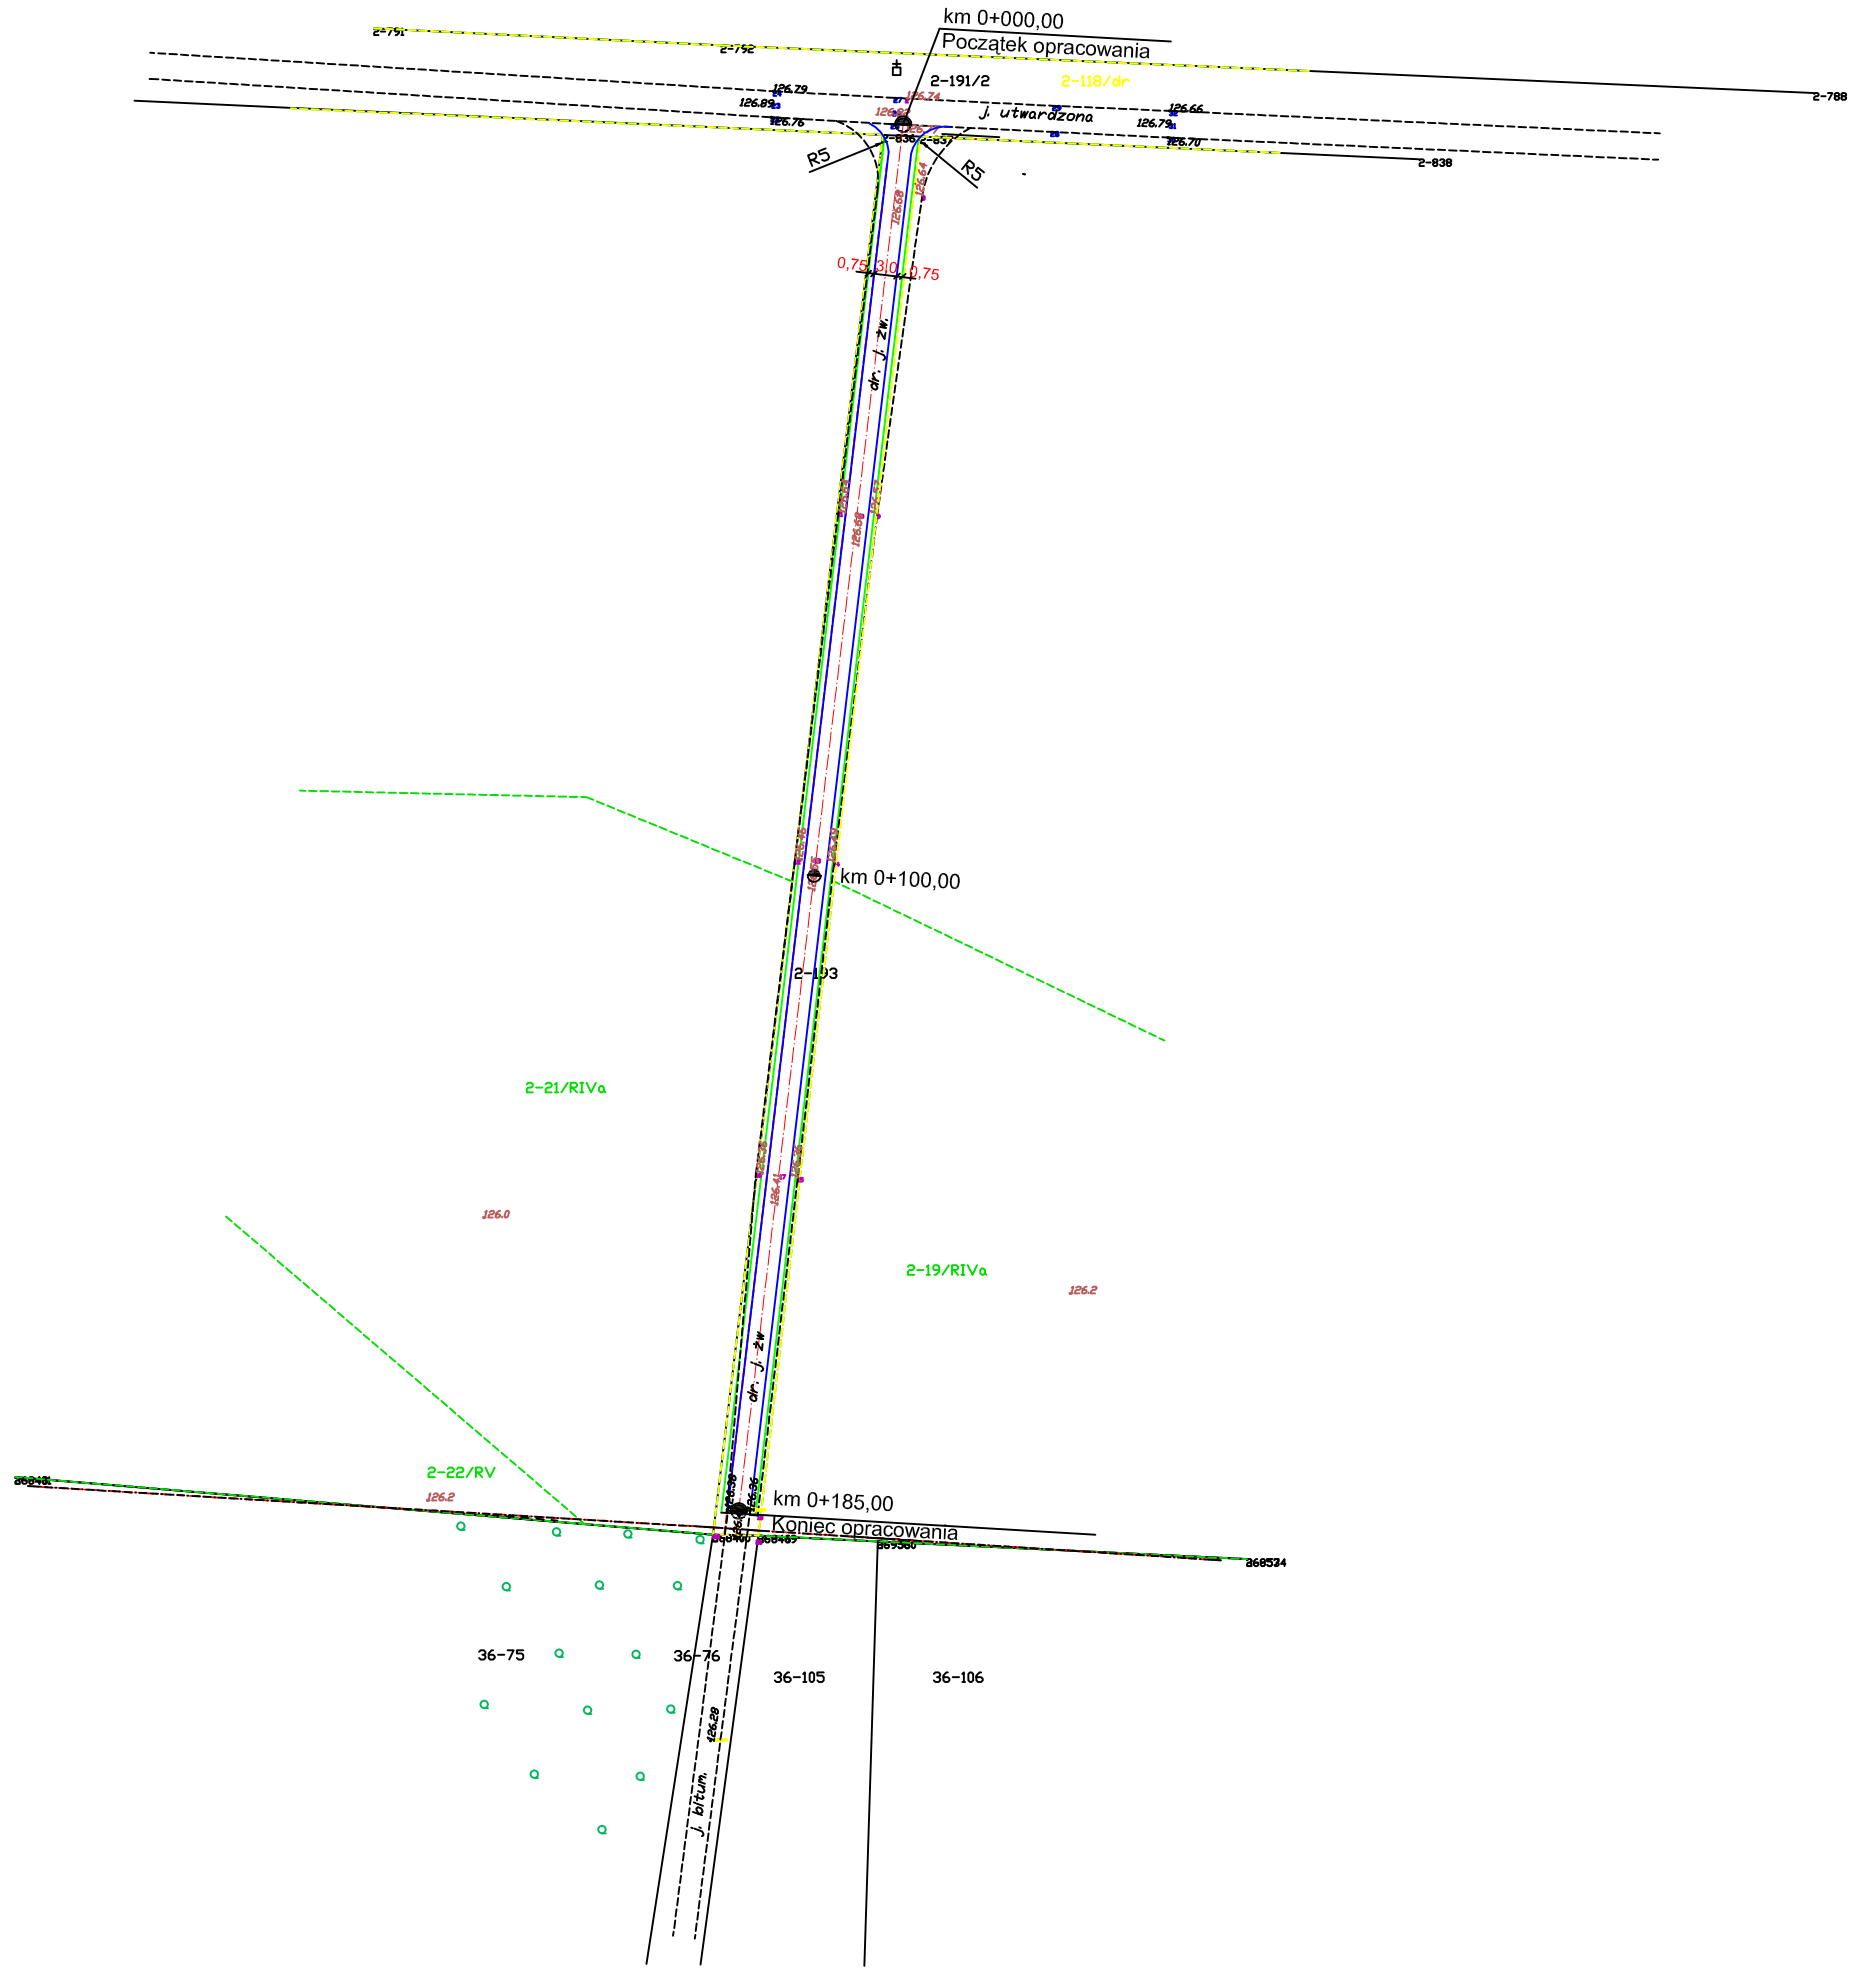

Legenda:

- pas drogowy drogi gminnej
- krawędź remontowanej jezdni
- pobocze

INWEST-AR Arkadiusz Klimowski 09-410 Płock, Aleja Jana Pawła II 74/75		
Tytuł:	REMONT DROGI GMINNEJ ZLOKALIOWANEJ W MIEJSCOWOŚCI BIAŁOSKÓRY GMINA SIERPC W KM 0+000 DO KM 0+185	
Treść rysunku:	**Projekt zagospodarowania terenu**	Nr rys.: 2
Opracował: mgr inż. Arkadiusz Klimowski	Podpis: / Data: 05.2011	Skala: 1:1000