


PRZEKRÓJ POPRZECZNY SKALA 1:20
KM 0+000 DO KM 0+185

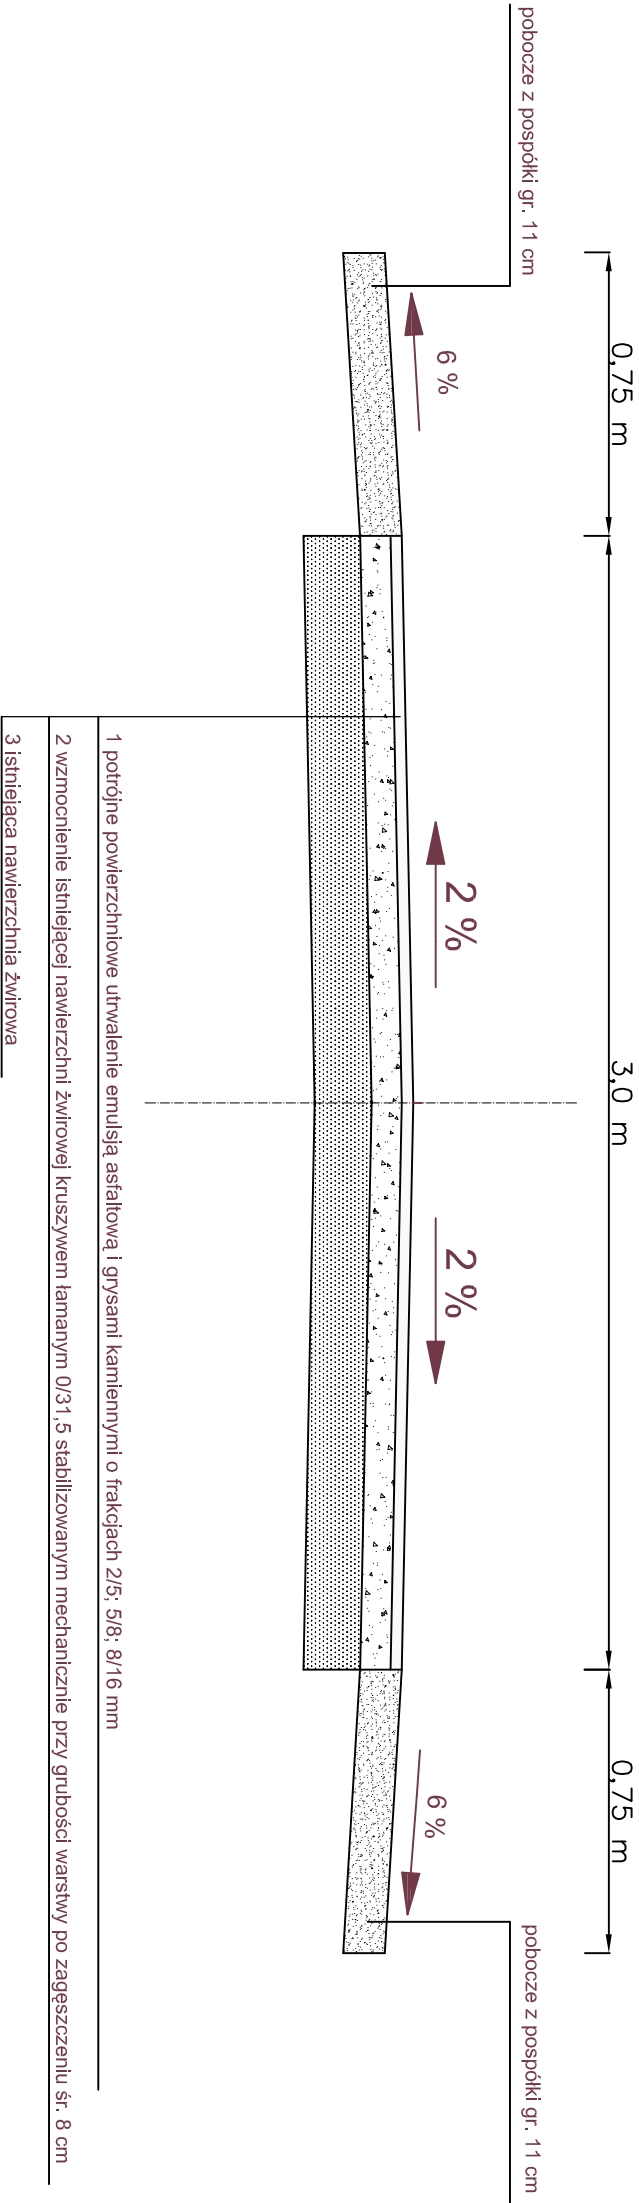

INWEST-AR Arkadiusz Klimowski 09-410 Plock, Aleja Jana Pawła II 74/75			
Tytuł:		REMONT DROGI GMINNEJ ZLOKALIZOWANEJ W MIEJSCOWOŚCI BIAŁOSKÓRY GMINA SIERPC W KM 0+000 DO KM 0+185	
Treść rysunku:	Przekrój normalny		Nr rys.: 3
Opracował:	Podpis:	Data:	Skala:
mjr inż. Arkadiusz Klimowski		05.2011	1:20