


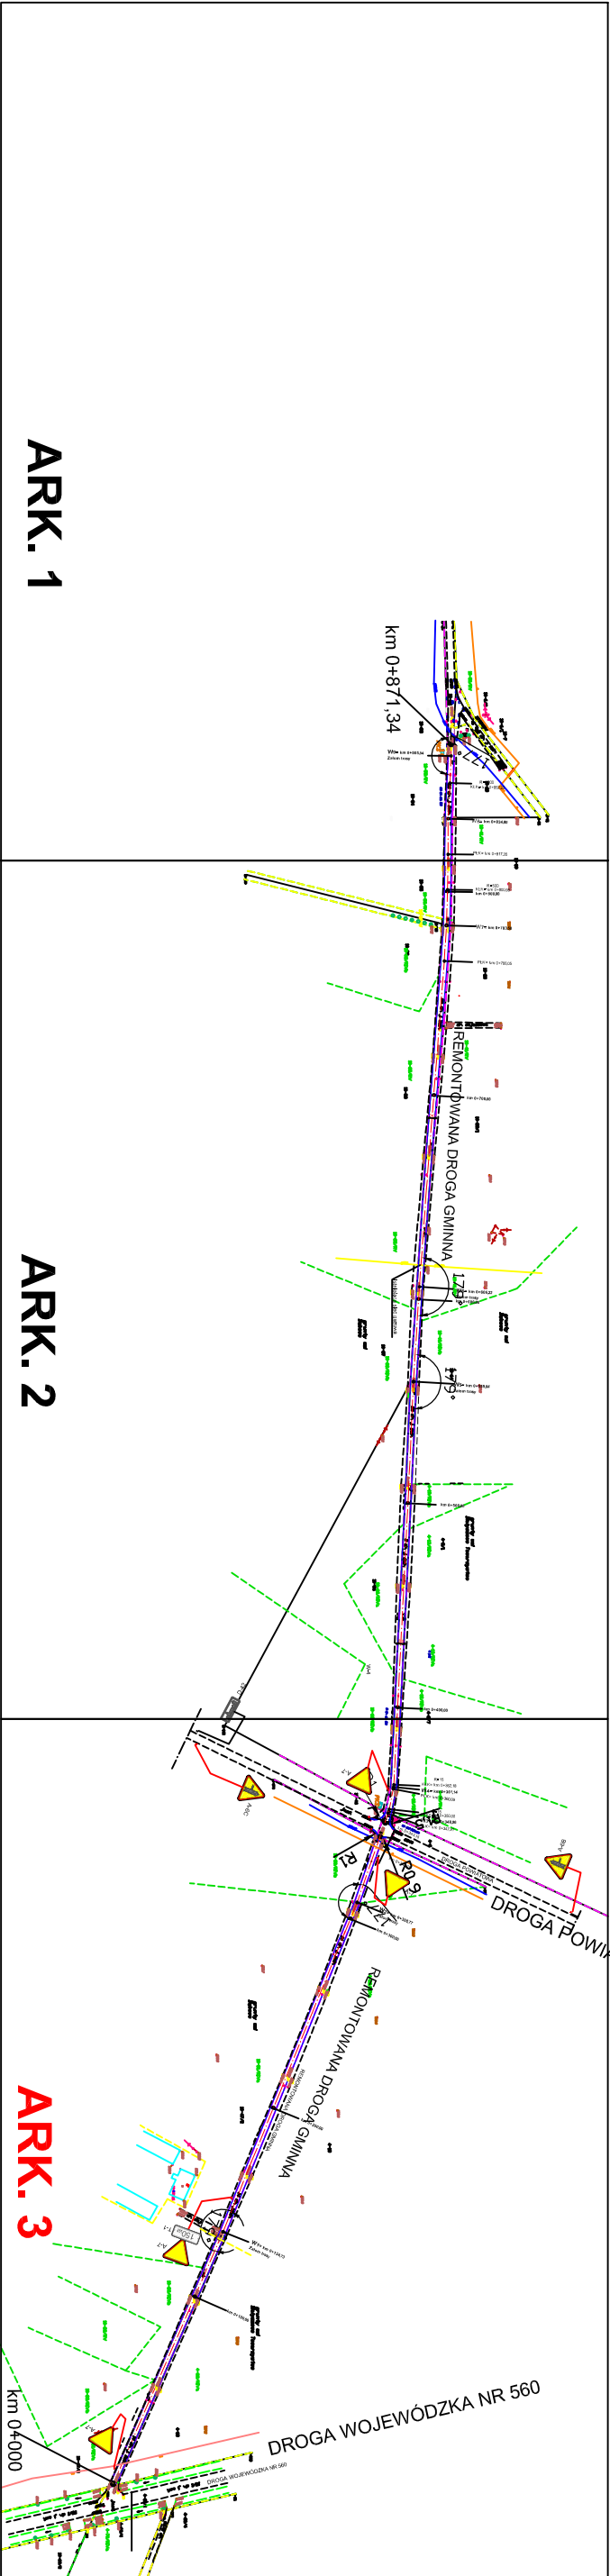

Legenda:

ARK. 3 ARKUSZ Z PROJEKTOWANYM OZNAKOWANIEM

INWEST-AR Arkadiusz Klimowski 09-410 Płock, Aleja Jana Pawła II 74/75	
Tytuł:	REMONT DROGI GMINNEJ ZLOKALIZOWANEJ W MIEJSCOWOŚCI BIAŁYSZCZEW TOWARZYSTWO ORAZ W MIEJSCOWOŚCI DEBOWO GMINA SIERPC W KM 0+000 DO KM 0+871
Treść rysunku:	Projekt stałej organizacji ruchu PLAN SYTUACYJNY
Opracował:	Podpis:
mgr inż. Arkadiusz Klimowski	05.2011
Szkic	Nr rys.: 1A