



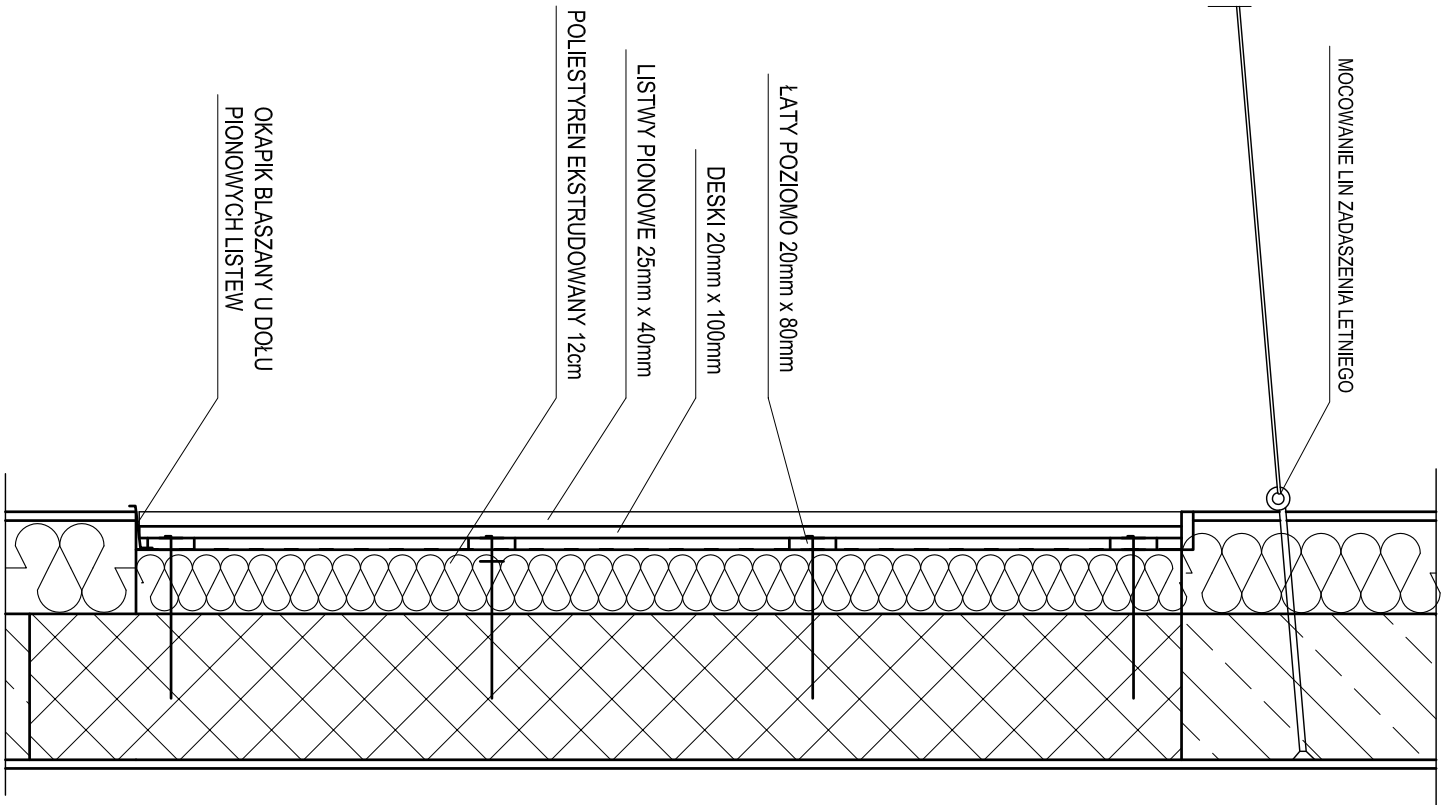

WIDOK Z PRZODU 1:20



PRZEKRÓJ 1:20

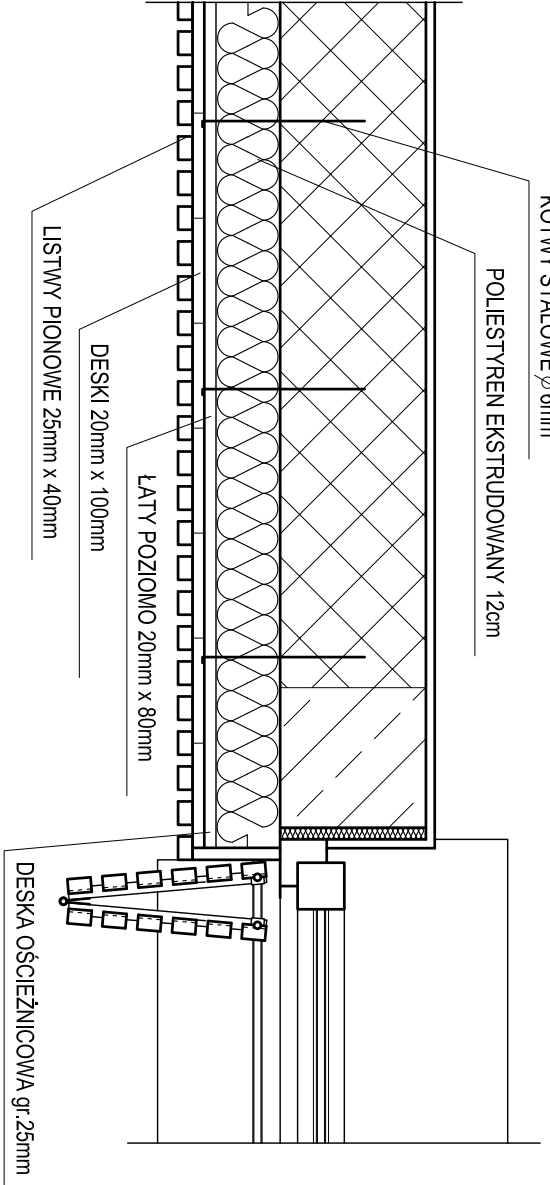

RZUT Z GÓRY 1:20

PROJEKT ARCH. - BUDOWLANIY

INWESTORZY

OBIEKT

ADRES INWEST.

Samorząd lokalny Miasta Sierpca.

OŚRODEK KULTURALNO SPORTOWY WE WSI PIASKI - POWIAT SIERPECKI

Urząd Gminy w Sierpcu ul. Biskupa Floriana 4 09-200 Sierpc

DETAL 2 - OKŁADZINA DREWNIANA

PRACOWNIA PROJEKTOWANIA ARCHITEKTURY "ARCHICON"

Leszek MROCZYŃSKI

09-200 Sierpc, ul. Braci Tułodzielskich 21; tel. 503609272

Projektant:
mgr inż. arch. Leszek MROCZYŃSKI

Wykonawca:
inż. arch. Marcin Adamek

Skala:
1:20

czymiec 2010

PROJEKT ARCH. - BUDOWLANIY

INWESTORZY

OBIEKT

ADRES INWEST.

Samorząd lokalny Miasta Sierpca.

OŚRODEK KULTURALNO SPORTOWY WE WSI PIASKI - POWIAT SIERPECKI

Urząd Gminy w Sierpcu ul. Biskupa Floriana 4 09-200 Sierpc

DETAL 2 - OKŁADZINA DREWNIANA

PRACOWNIA PROJEKTOWANIA ARCHITEKTURY "ARCHICON"

Leszek MROCZYŃSKI

09-200 Sierpc, ul. Braci Tułodzielskich 21; tel. 503609272

Projektant:
mgr inż. arch. Leszek MROCZYŃSKI

Wykonawca:
inż. arch. Marcin Adamek

Skala:
1:20

czymiec 2010

WIDOK Z PRZODU 1:20

CZTERY SKRZYDŁA NA JEDNO OKNO (ROZMIERANIE NA TARMONIKIĘ)

PRZEKRÓJ 1:20

RZUT Z GÓRY 1:20

PROJEKT ARCH. - BUDOWLANIY

INWESTORZY

OBIEKT

ADRES INWEST.

Samorząd lokalny Miasta Sierpca.

OŚRODEK KULTURALNO SPORTOWY WE WSI PIASKI - POWIAT SIERPECKI

Urząd Gminy w Sierpcu ul. Biskupa Floriana 4 09-200 Sierpc

DETAL 1 - OKNO Z OKIENNICAMI

PRACOWNIA PROJEKTOWANIA ARCHITEKTURY "ARCHICON"

Leszek MROCZYŃSKI

09-200 Sierpc, ul. Braci Tułodzielskich 21; tel. 503609272

Projektant:
mgr inż. arch. Leszek MROCZYŃSKI

Wykonawca:
inż. arch. Marcin Adamek

Skala:
1:20

czymiec 2010

PROJEKT ARCH. - BUDOWLANIY

INWESTORZY

OBIEKT

ADRES INWEST.

Samorząd lokalny Miasta Sierpca.

OŚRODEK KULTURALNO SPORTOWY WE WSI PIASKI - POWIAT SIERPECKI

Urząd Gminy w Sierpcu ul. Biskupa Floriana 4 09-200 Sierpc

DETAL 1 - OKNO Z OKIENNICAMI

PRACOWNIA PROJEKTOWANIA ARCHITEKTURY "ARCHICON"

Leszek MROCZYŃSKI

09-200 Sierpc, ul. Braci Tułodzielskich 21; tel. 503609272

Projektant:
mgr inż. arch. Leszek MROCZYŃSKI

Wykonawca:
inż. arch. Marcin Adamek

Skala:
1:20

czymiec 2010