



ELEWACJE: PÓŁNOCNA I POŁUDNIOWA 1:100

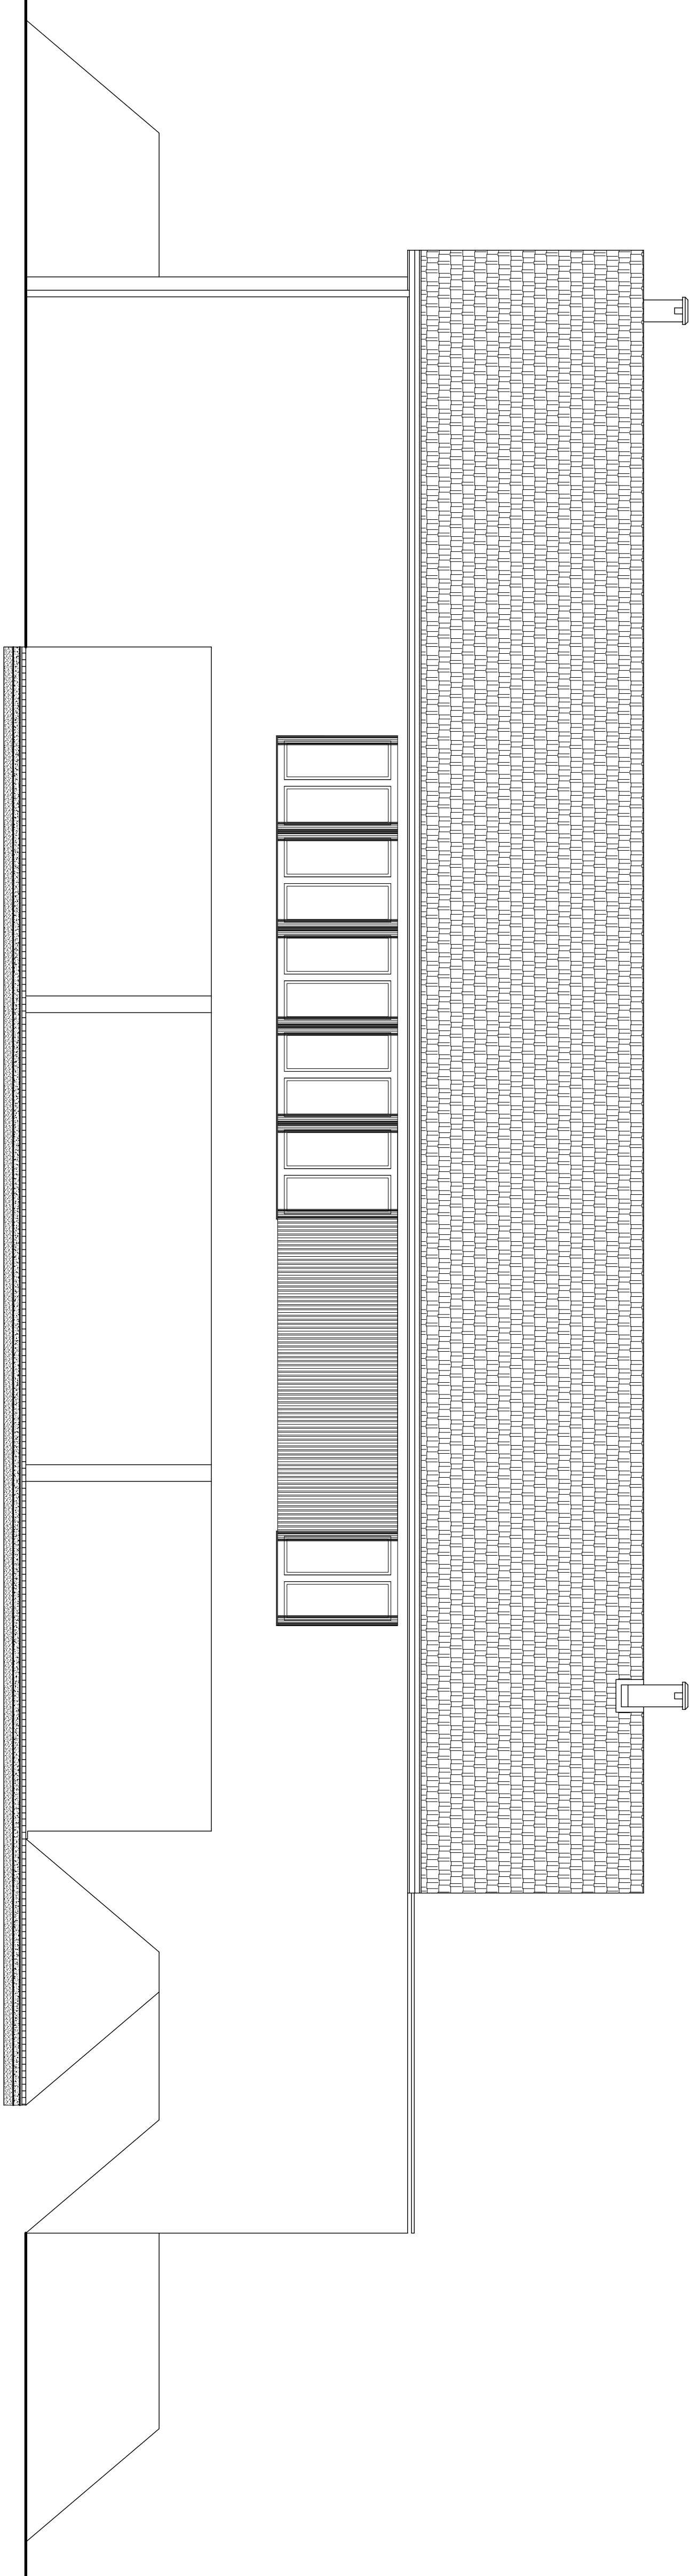

ELEWACJA PÓŁNOCNA SKALA 1:100

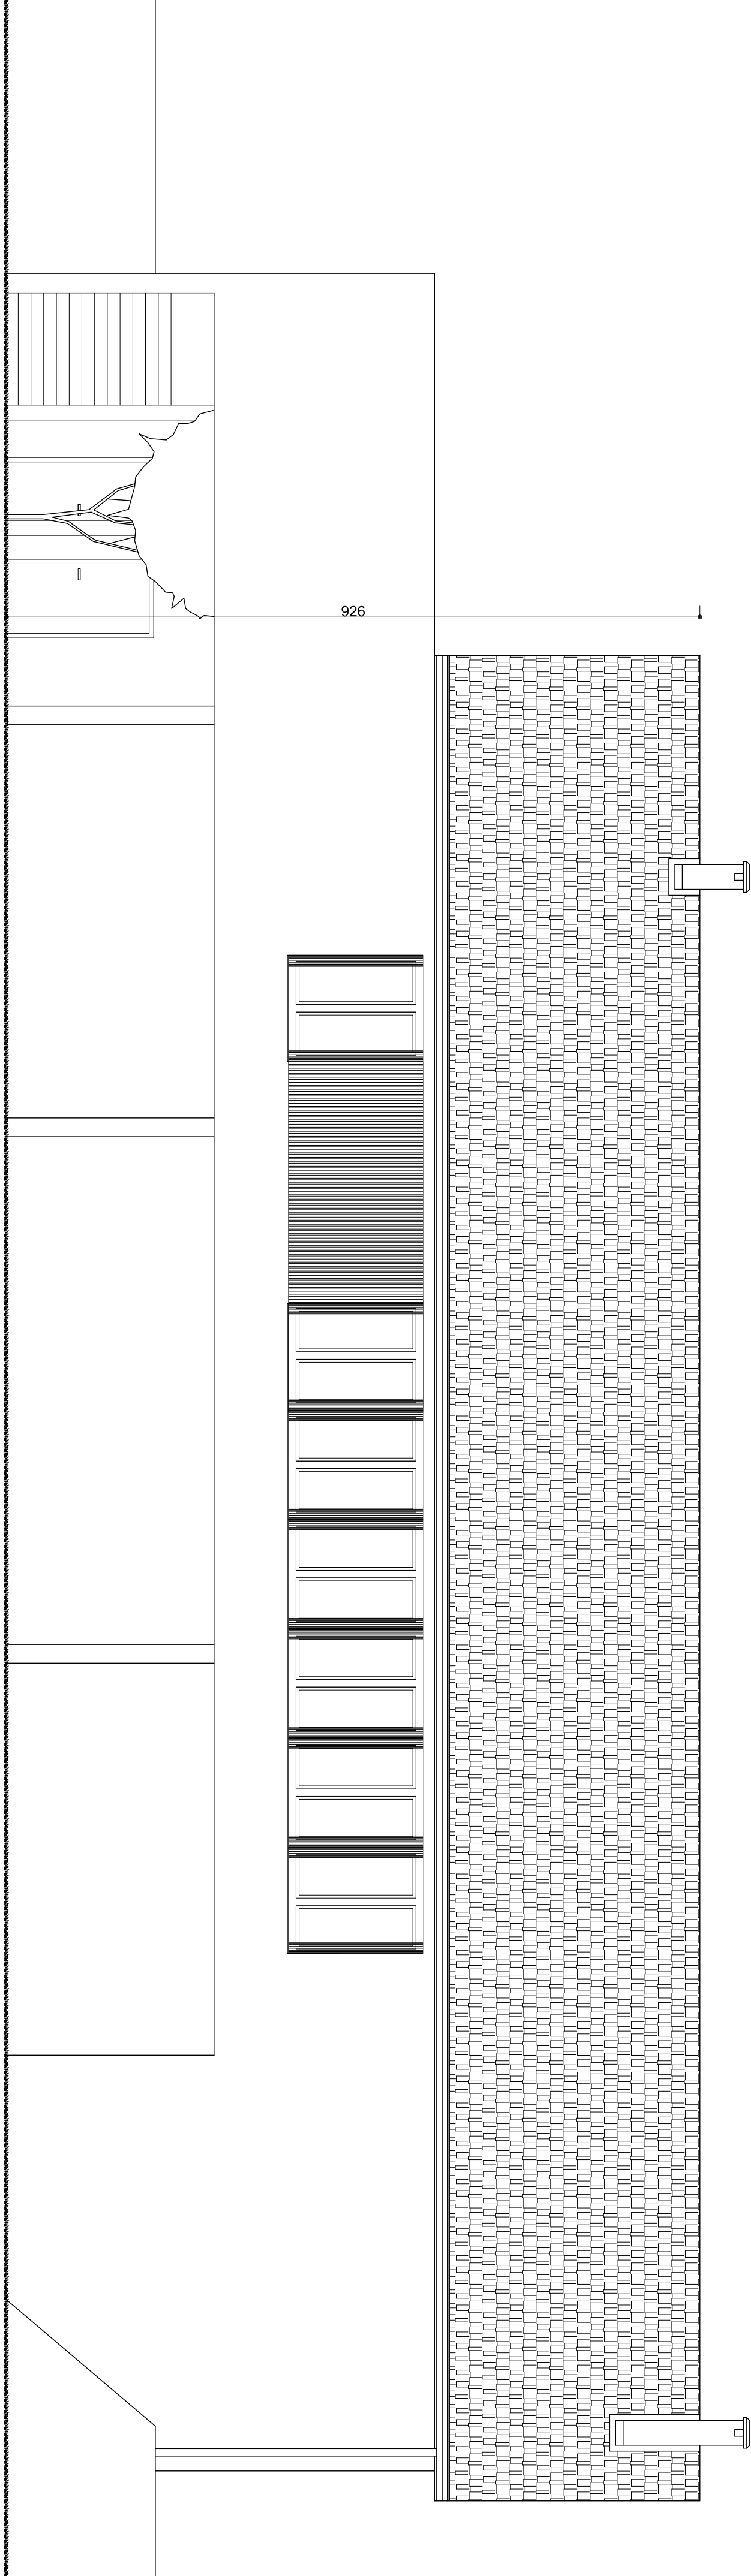

ELEWACJA POŁUDNIOWA SKALA 1:100

PROJEKT ARCH. - BUDOWLANIY	
INWESTORZY	Samorząd lokalny Miasta Sierpca.
OBIEKT	OŚRODEK KULTURALNO SPORTOWY WE WSI PIASKI - POWIAT SIERPECKI
ADRES INWEST.	Urząd Gminy w Sierpcu ul. Biskupa Floriana 4 09-200 Sierpc
ELEWACJE: PÓŁNOCNA I POŁUD.	
PRACOWNIA PROJEKTOWANIA ARCHITEKTURY "ARCHICON" Leszek MROCZYŃSKI 09-200 Sierpc, ul. Braci Tulodzieckich 21; tel. 503609272	

Projektant:

mgr inż. arch. Leszek MROCZYŃSKI

Sprawdził:

mgr. inż. Maciej MROCZYŃSKI

Wykonał:

inż. arch. Marcin Adamek

Skala:

1:100

czerwiec 2010