



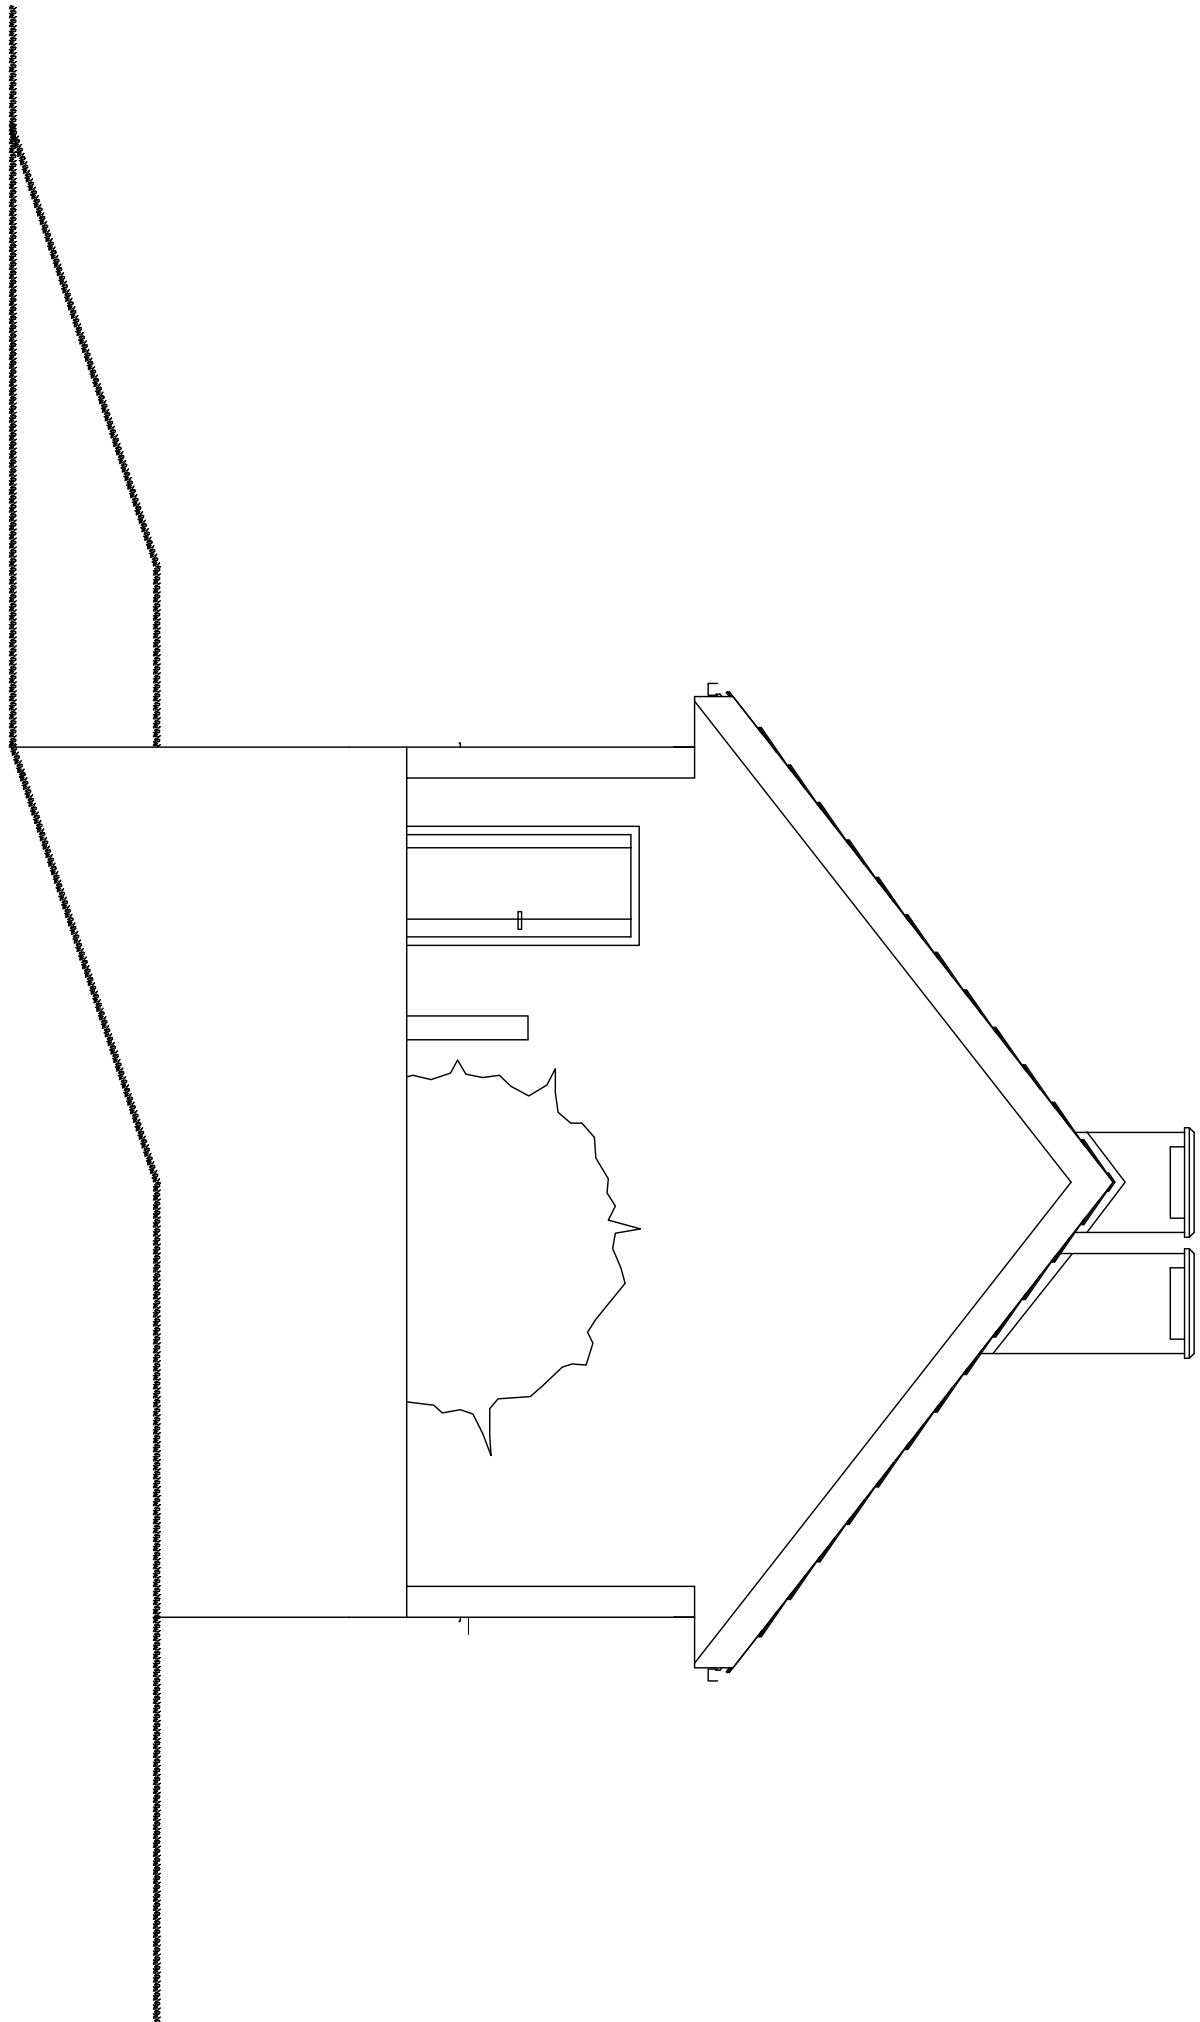

ELEWACJA ZACHODNIA SKALA 1:100

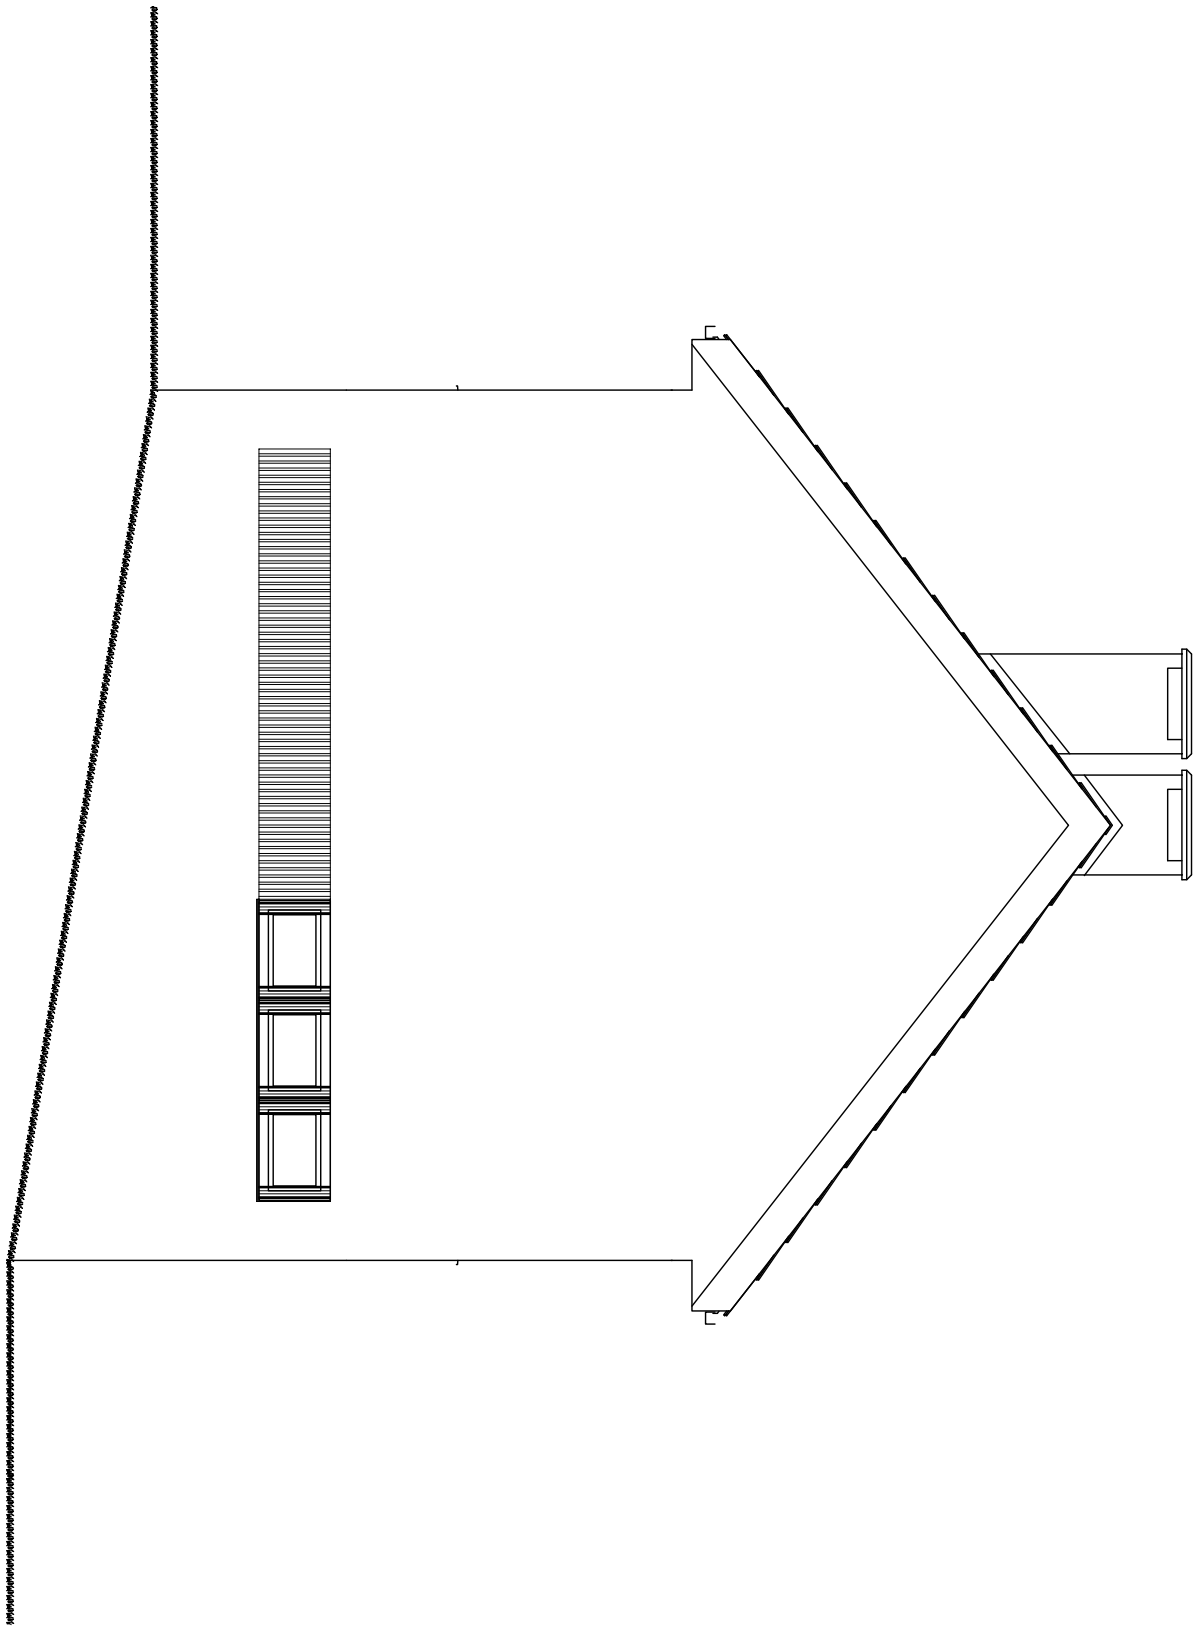

ELEWACJA WSCHODNIA SKALA 1:100

PROJEKT ARCH. - BUDOWLANY	
Zastrzegam s1ę wszelkie prawa wynikaj1ce z prawa autorskiego. Ryunek niniejszy nie moze byc przyswojony, uzupe1niany, kopiowany bez zgody autora. Wszelkie zmiany i doposaenia bez zgody autora s1e zabronione. NINIEJSZA INFORMACJA NIE MOZE BYC USUNIETA ANI ZALEPIONA - NINIEJSZA INFORMACJA NIE MOZE BYC USUNIETA ANI ZALEPIONA	
INWESTORZY	Samorząd lokalny Miasta Sierpca.
OBIEKT	OŚRODEK KULTURALNO SPORTOWY WIE WSI PIASKI - POWIAT SIERPECKI
ADRES INWEST.	Urząd Gminy w Sierpcu ul. Biskupa Floriana 4 09-200 Sierpc
ELEWACJE WSCH. I ZACH.	
PRACOWNIA PROJEKTOWANIA ARCHITEKTURY "ARCHICON" Leszek MROCZYŃSKI 09-200 Sierpc, ul. Braci Tulodziekich 21; tel. 503609272	

Projektant	mgr inż. arch. Leszek MROCZYŃSKI
Wykonanie	mgr inż. arch. Leszek MROCZYŃSKI
Opis	mgr inż. arch. Leszek MROCZYŃSKI
Skala	1:100
Wzrost	czerniec 2010
Nr projektu	3