


PRZEKROJE
A-A, B-B 1:100

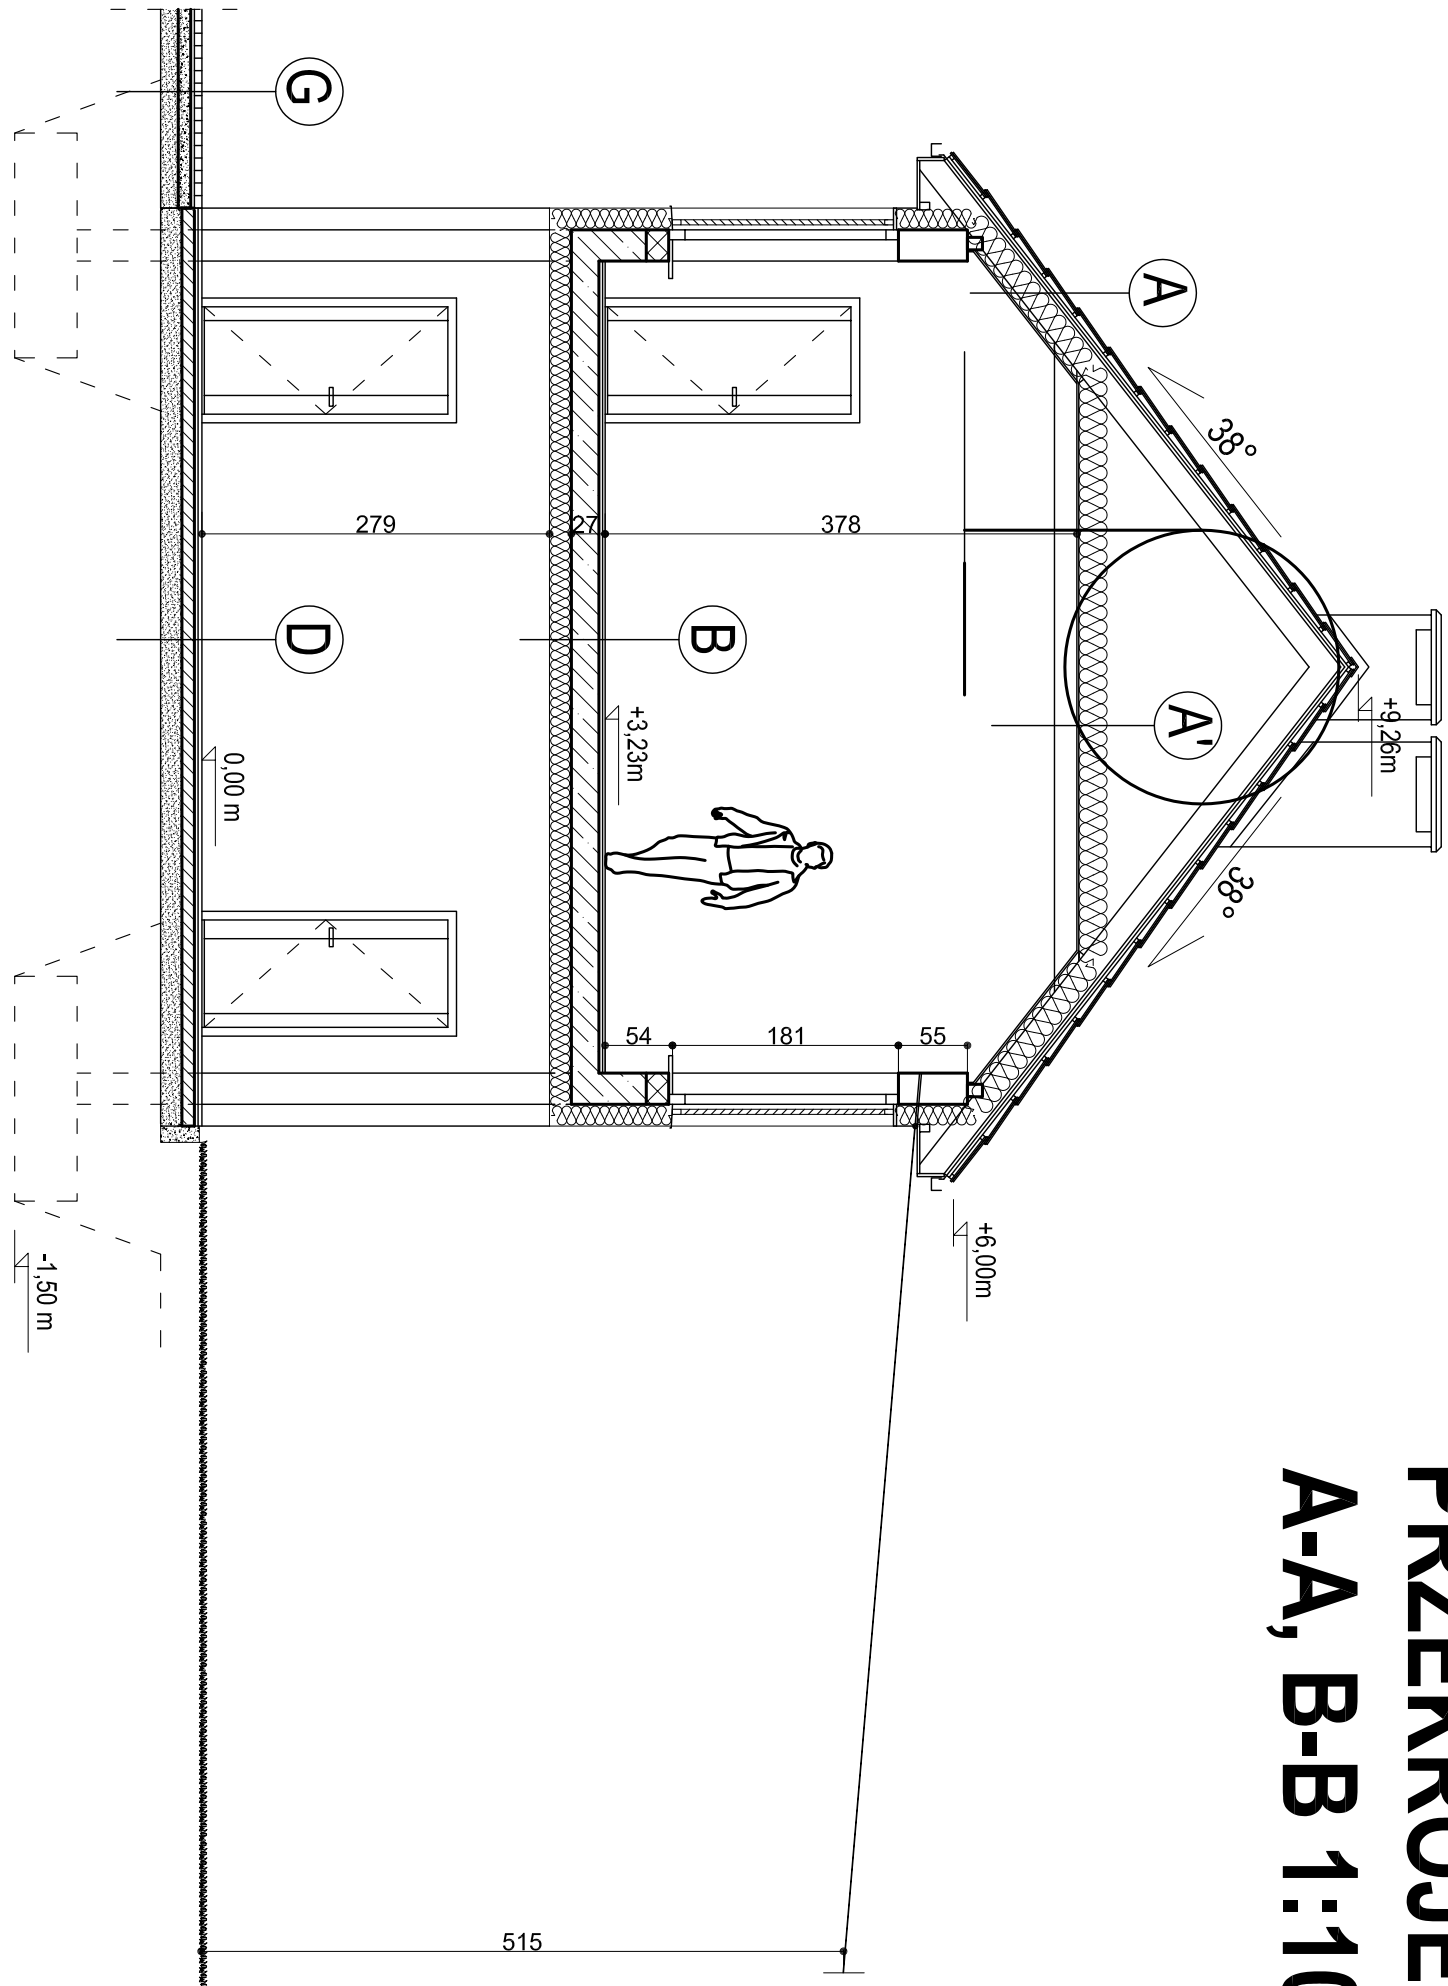

A	gont drewniany 55 cm x 8 cm x 1,2 cm podwójna warstwa
	łaty drewniane 2,5 cm x 5 cm
	kontakty 5 cm x 2,5 cm
	membrana przeciwwiatrowa
	deski drewniane gr. 2,5cm
	krokwie drewniane 6 cm x 20 cm
	łaty dystansowe drewniane mocowane do krokwi 5 cm x 5 cm
	włena mineralna 25 cm
	sufit z płyt GK

A'	włena mineralna 25 cm
	ruszt drewniany z desek 3,5 cm x 5 cm
	płyty gipsowo kartonowe 1,5 cm
	jęłka drewniana 6 cm x 18 cm

B	deski drewniane 2,5 cm
	mała karkowa 0,4 cm
	łastrich samopoziomujących 3 cm
	płyta żelbetowa stropu 20 cm
	puszka powietrzna
	włena mineralna 16 cm
	wiatroizolacja z folii polietylenowej
	płyty GK lub włknocementowe na ruszcie metalowym

C	gres antypoślizgowy na zaprawie cementowej 2,0 cm
	2x folia polietylenowa z warstwą taktu pomiędzy
	warstwa cementowa ze spadkiem 3,0 cm
	płyta żelbetowa wylewana 15 cm
	włena mineralna 16 cm
	lynk clenkowarskowy 0,4 cm
	farba akrylowa

C'	gres antypoślizgowy na zaprawie cementowej 2,0 cm
	2x folia polietylenowa z warstwą taktu pomiędzy
	warstwa cementowa ze spadkiem 3,0 cm
	płyta żelbetowa wylewana 15 cm
	farba akrylowa


D	kostka betonowa 6 cm lub żywica 2,5 cm
	płyta betonowa zbrojona siatką siatową 10 cm
	folia polietylenowa lub 2x papa bitum.
	chudy beton 5 cm
	plasek zagęszczony 20 cm

E	terakota na zaprawie cementowej 2,0 cm
	warstwa betonu zbrojona siatką 8 cm
	włena twarda lub styropian 8 cm
	2x folia polietylenowa
	płyta betonowa zbrojona siatką 10 cm
	plasek zagęszczony 20 cm

F	terakota na zaprawie cementowej 2,0 cm
	warstwa cementu ze spadkiem 2-4 cm
	włena min twarda lub styropian 8 cm
	2x folia polietylenowa
	płyta betonowa wylewana 8 cm
	plasek zagęszczony 25 cm

H	deski 2,5 cm
	łaty drewniane 16 cm x 8 cm
	płyty GK 1,5 cm

G	kostka brukowa betonowa 6 cm
	podstępnia cementowo piaskowa 3 cm
	podbudowa z kruszywa łamanego
	stabilizowanego mechanicznie 10 cm
	warstwa kruszywa stabilizowanego cementem 10cm

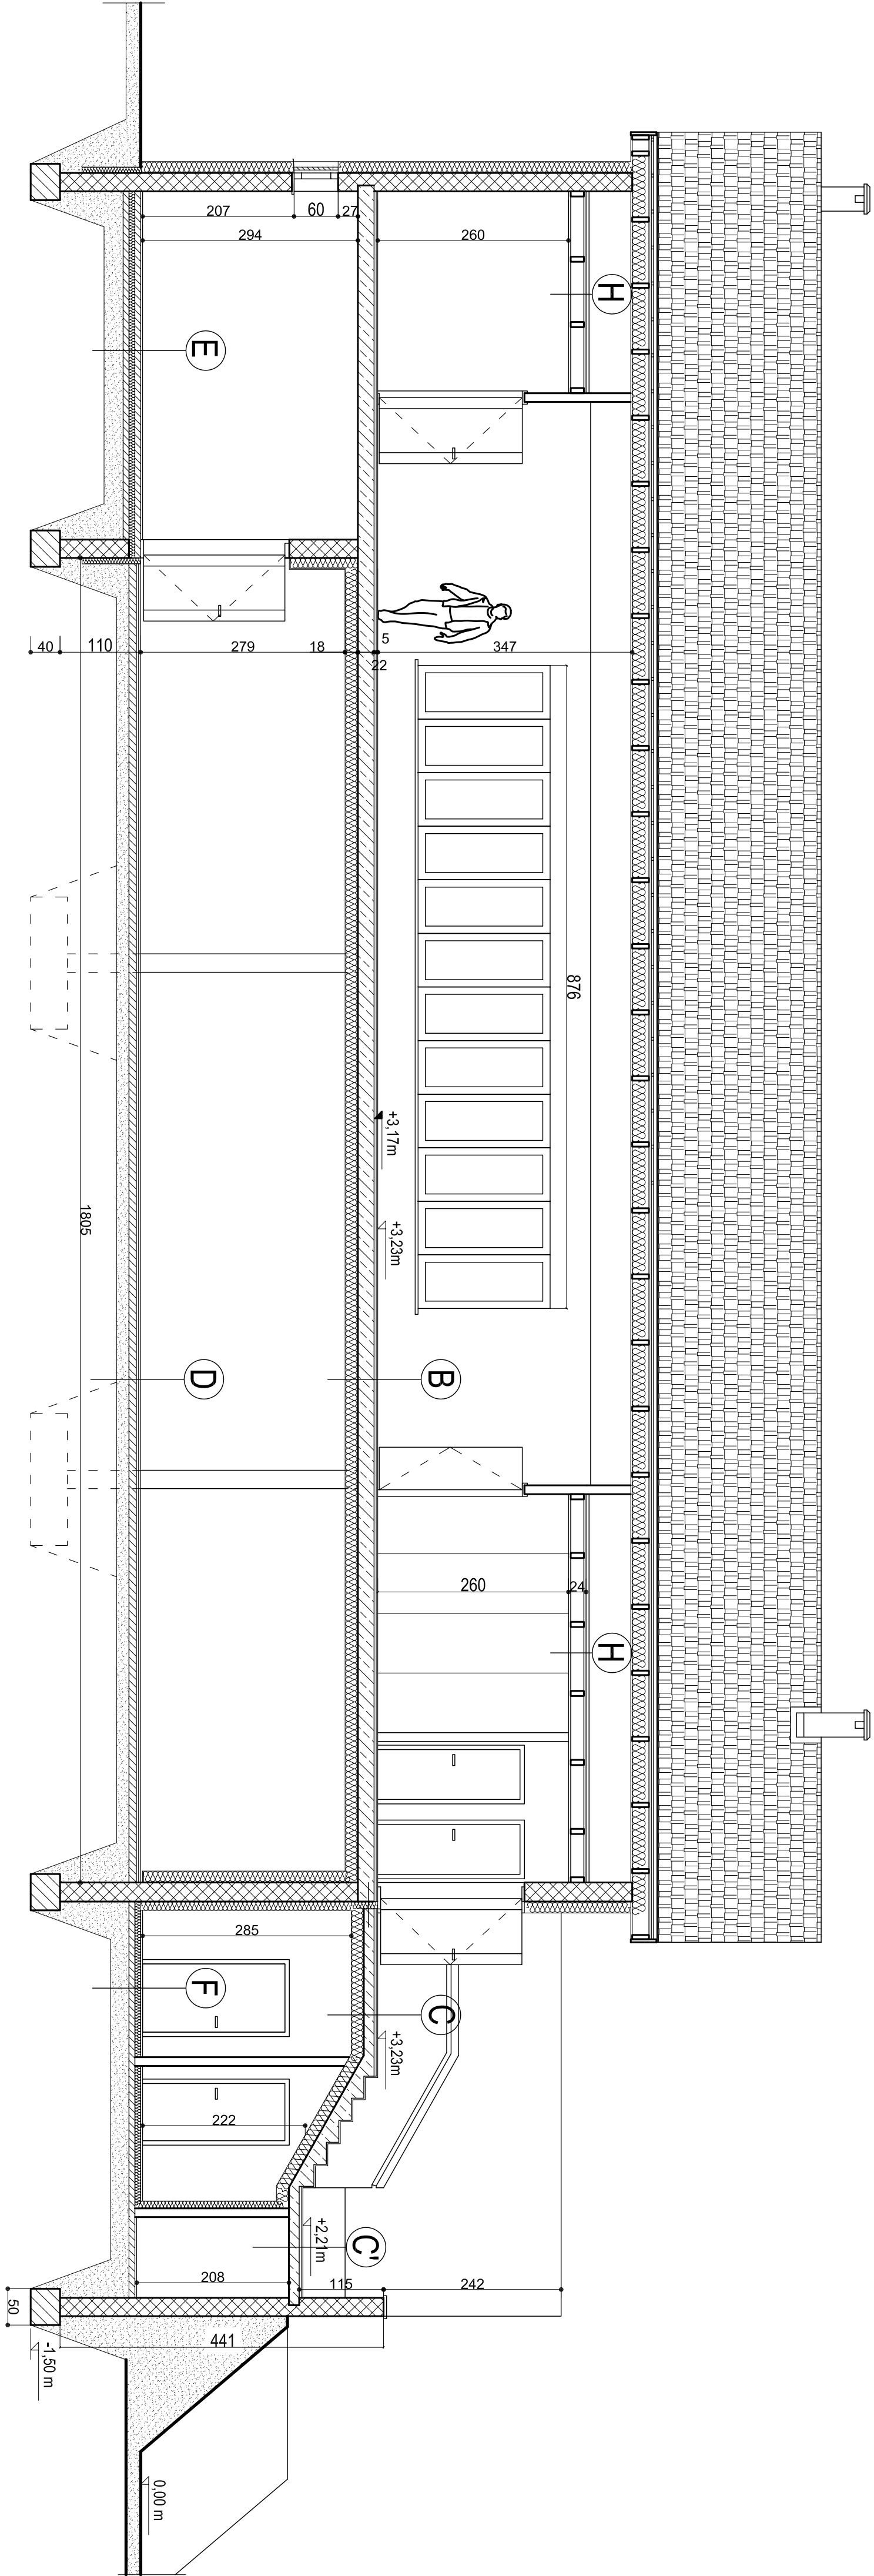

PROJEKT ARCH. - BUDOWANY	
INWESTORZY	Samorząd lokalny Miasta Sierpca.
OBIEKT	OŚRODEK KULTURALNO SPORTOWY WE WSI PIASKI - POWIAT SIERPECKI
ADRES INWEST.	Urząd Gminy w Sierpcu ul. Biskupa Floriana 4 09-200 Sierpc
PRACOWNIA PROJEKTOWANIA ARCHITEKTURY "ARCHICON"	
Leszek MROČZYŃSKI	
09-200 Sierpc, ul. Braci Tułodzieckich 21; tel. 503609272	

Projektant:	mgr inż. arch. Leszek MROČZYŃSKI
Inż. arch. Marcin Adamek	
Sprawił:	mgr. inż. Maciej MROČZYŃSKI
Wykonał:	inż. arch. Marcin Adamek
Skala:	1:100
Nr rysunku:	8
czerwiec 2010	