
[illegible]

|                                                                                                  |  |   |   |
|--------------------------------------------------------------------------------------------------|--|---|---|
| Projekt Techniczny<br>Wykonany przez:<br>inż. arch. Marcin ADAMEK<br>Skala: 1:100<br>Lipiec 2010 |  | Rzut Boiska Wielofunkcyjnego<br>Boisko wielofunkcyjne o nawierzchni polipropylenowej<br>Ulice Gminy w Sierpcu ul. Biskupa Floriana 4 09-200 Sierpc<br>Inwestor: Miasto Sierpc<br>Adres inwest.: Piaski Gmina Sierpc dz. nr 49. | Pracownia Projektowa "ARCHICON"<br>Maciej MROczyński<br>03-415 Warszawa ul. Wileńska 61 m. 6 tel. 564484160 |
|--------------------------------------------------------------------------------------------------|--|---|---|

RZUT BOISKA - UKŁAD ODWODNIENIA SKALA 1:100

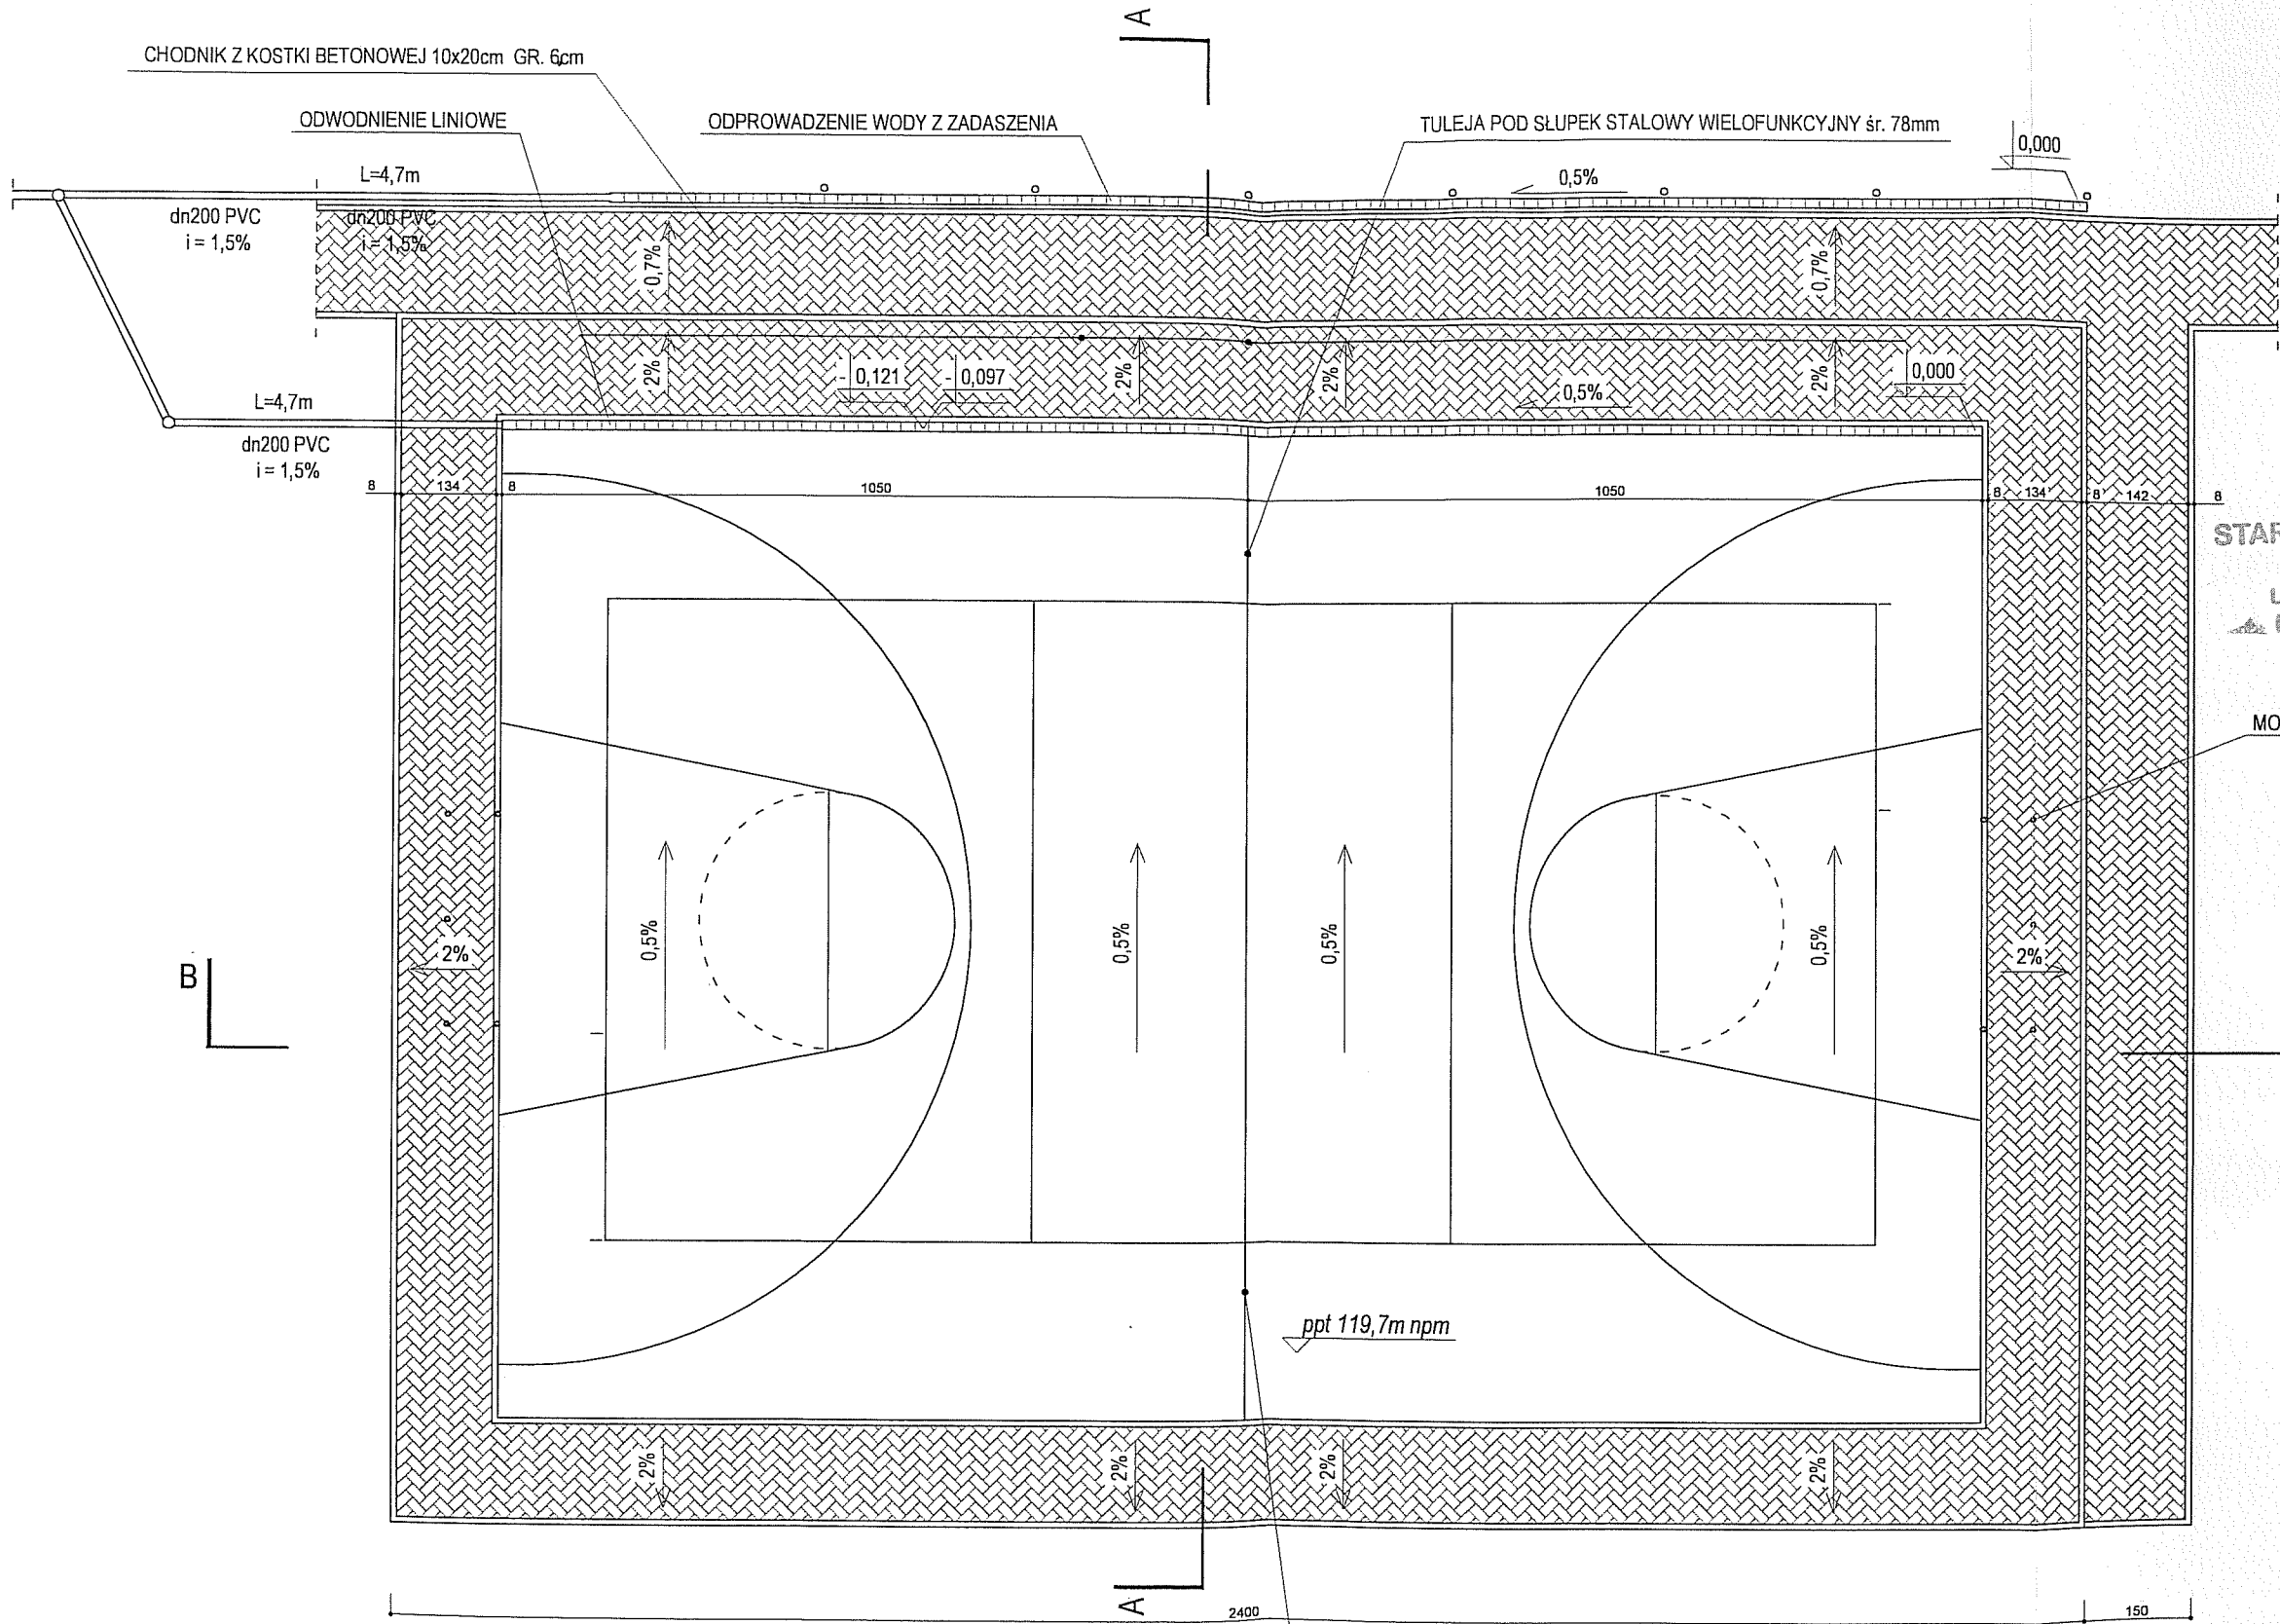

STAROSTWO POWIATOWE  
w SIERPCU  
ul. Świątokrzyska 2a  
09-200 SIERPC

MOCOWANIE BRAMKOKOSZY

PROJEKT TECHNICZNY

|                                                            |  |
|------------------------------------------------------------|--|
| Urząd Gminy w Sierpcu ul. Biskupa Floriana 4 09-200 Sierpc |  |
| Boisko wielofunkcyjne o nawierzchni polipropylenowej       |  |
| Plaski Gmina Sierpc dz. nr 49.                             |  |
| ADRES INWEST.                                              |  |
| RZUT BOISKA - UKŁAD ODWODNIENIA                            |  |

PRACOWNIA PROJEKTOWA "ARCHICON"  
Maciej MROCZYŃSKI  
03-416 Warszawa, ul. Wileńska 61 m. 6 tel. 664484160

mgr inż. arch. Leszek B. MROCZYŃSKI  
upr. bud. do projektowania w spec. z obs. 11-17194  
upr. bud. do kier. rob. bud. w spec. z obs. 11-17194  
proj. i nadz. w spec. arch. i inżyn. z obs. 11-17194  
zabytkach nieruchomych PSO


Wykonol  
Inż. arch. Marcin ADAMEK

Skala: 1:100


Nr rysunku

Lipiec 2010

3

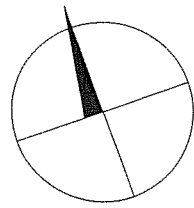

RZUT OGRODZENIA BOISKA SKALA 1:100

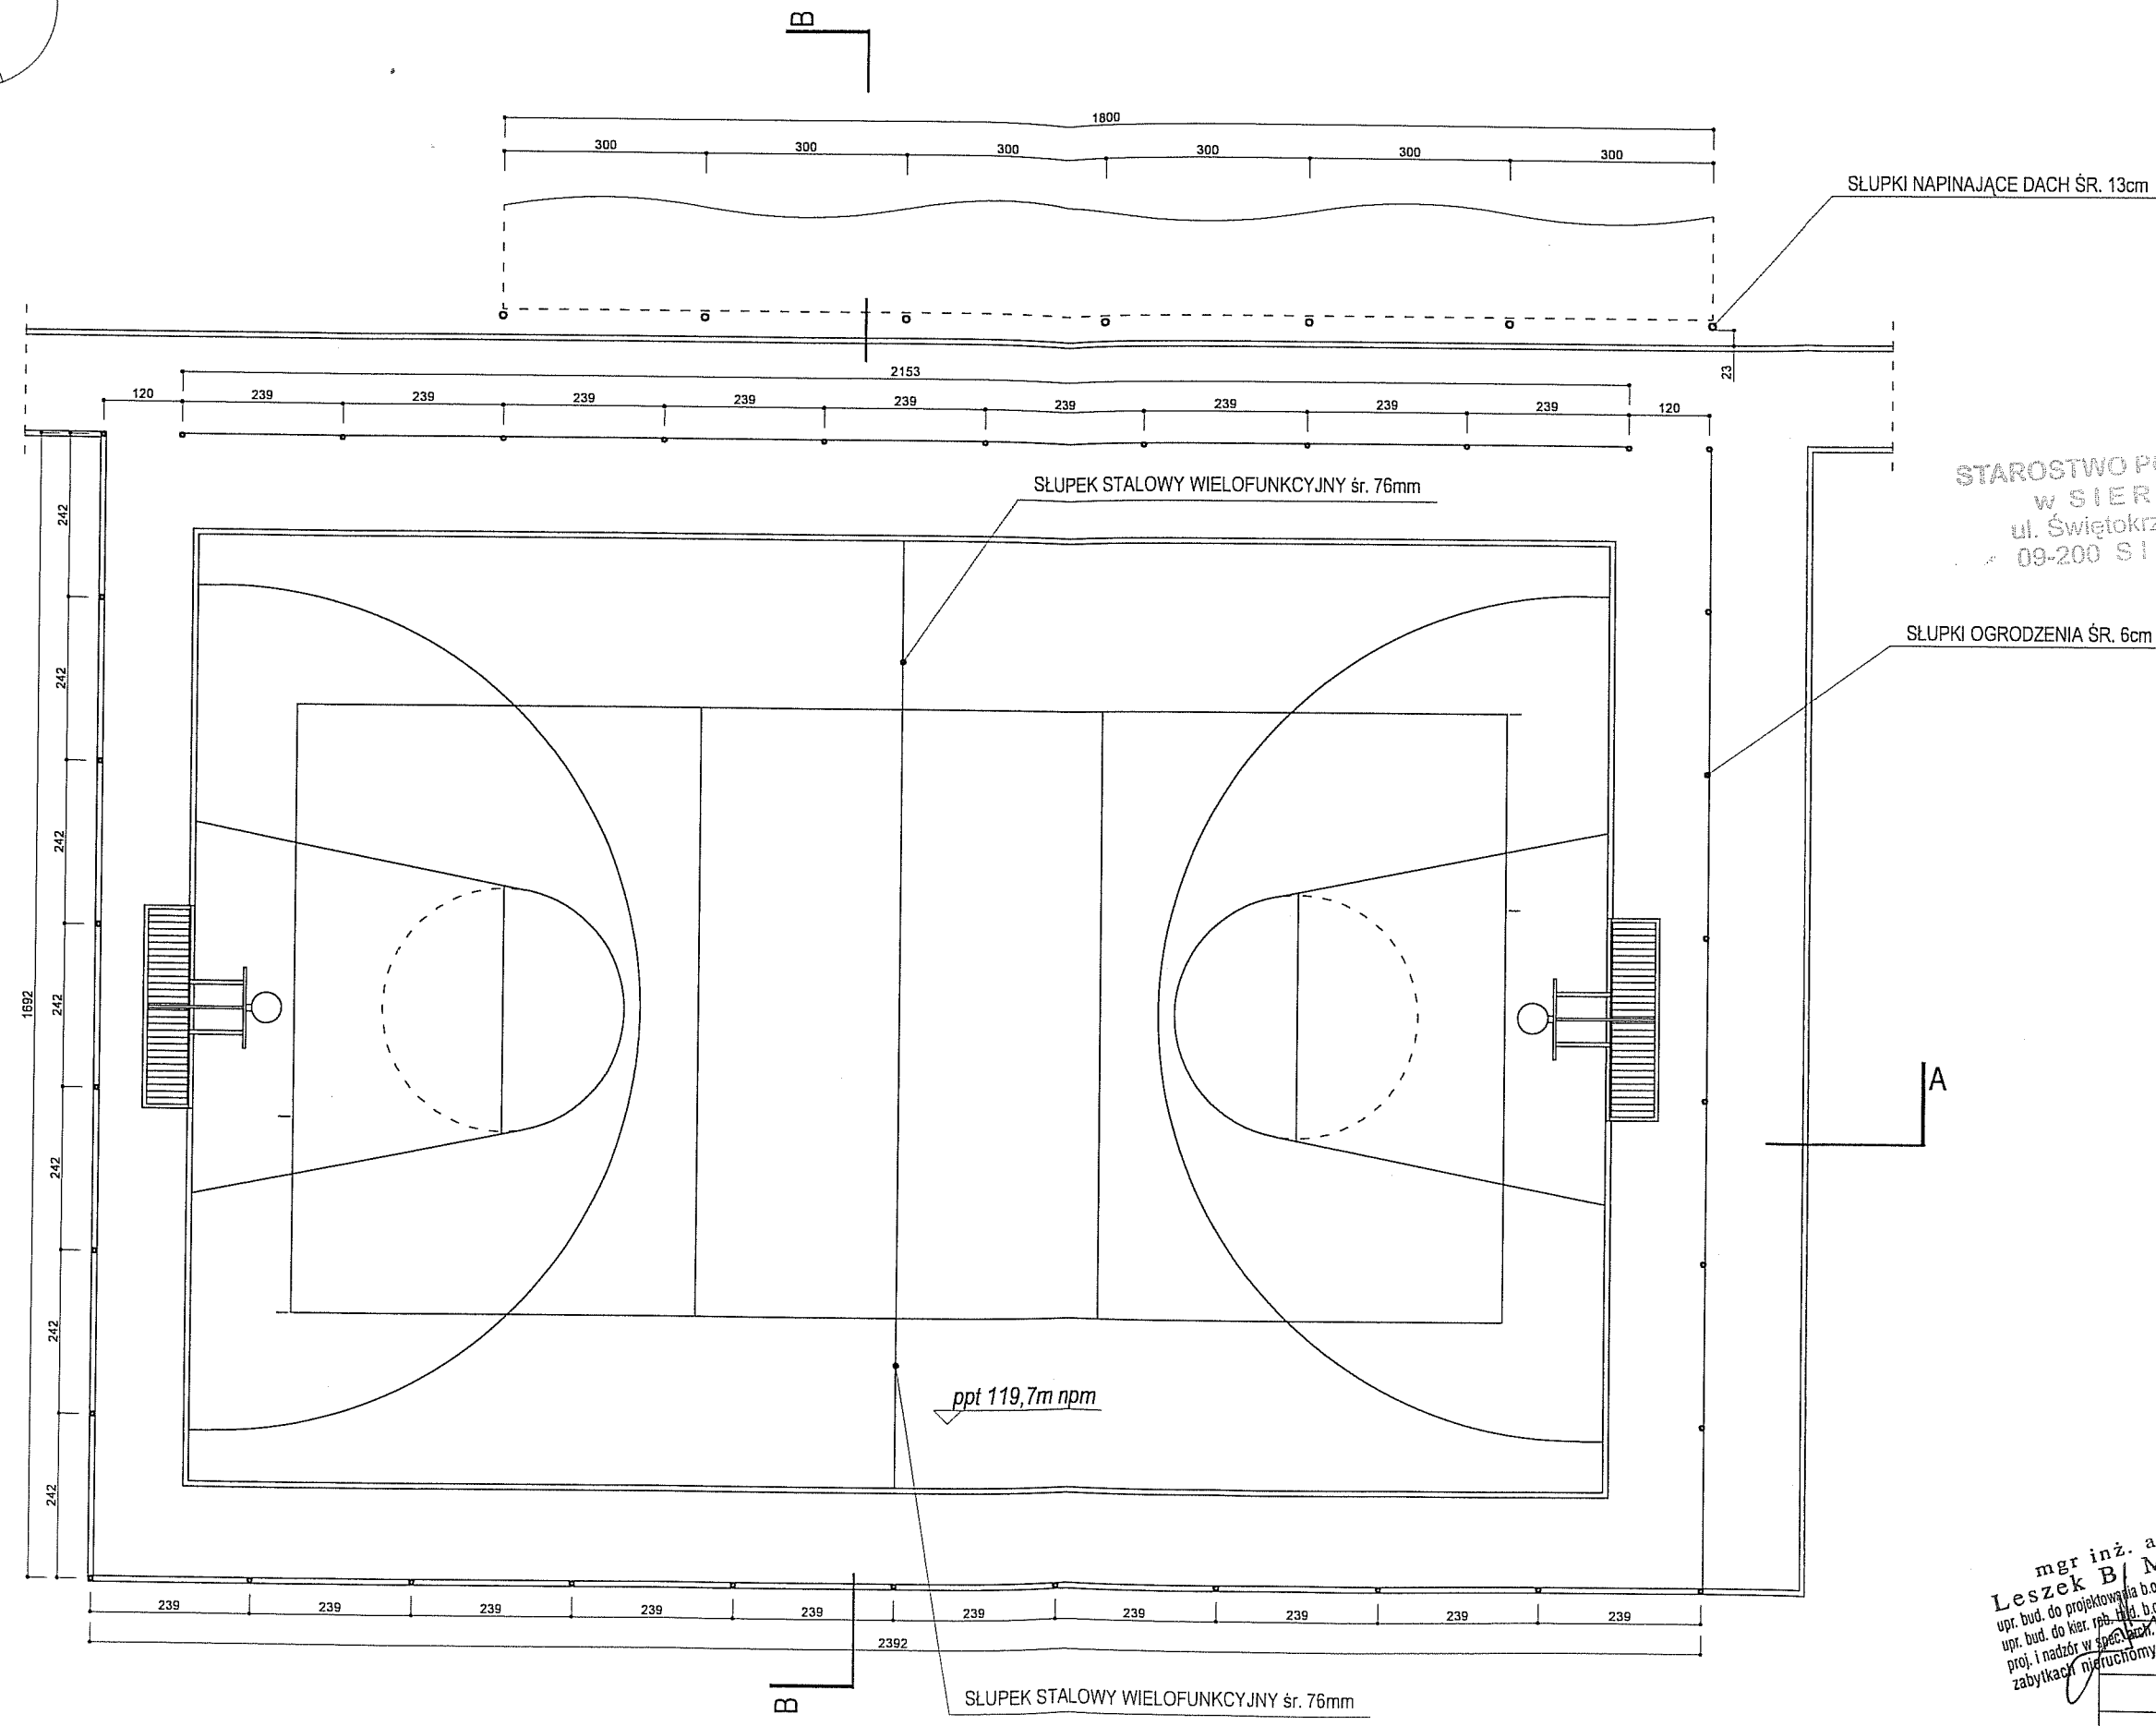


STAROSTWO POWIATOWE  
w SIERPCU  
ul. Świętokrzyska 2a  
09-200 SIERPC

| PROJEKT TECHNICZNY                                                                 |  |
|------------------------------------------------------------------------------------|--|
| Przedmiot: Budowa ogrodzenia boiska w Sierpcu ul. Biskupa Floriana 4 09-200 Sierpc |  |
| Opis: Boisko wielofunkcyjne o nawierzchni polipropylenowej                         |  |
| Wykonanie: inż. arch. Leszek MROCYŃSKI                                             |  |
| Projekt: inż. arch. Marcin ADAMEK                                                  |  |
| PRACOWNIA PROJEKTOWA "ARCHICON"                                                    |  |
| Miejsce: MROCYŃSKI                                                                 |  |
| 03-416 Warszawa, ul. Wileńska 61 m. 6 tel. 66484160                                |  |
| RZUT OGRODZENIA BOISKA                                                             |  |
| Wykonano: inż. arch. Marcin ADAMEK                                                 |  |
| Skala: 1:100                                                                       |  |
| Lipiec 2010                                                                        |  |
| 4                                                                                  |  |



KONSTRUKCJA NAROŻNIKA  
PIŁKOCHWYTÓW H=2,0m  
SKALA 1:20

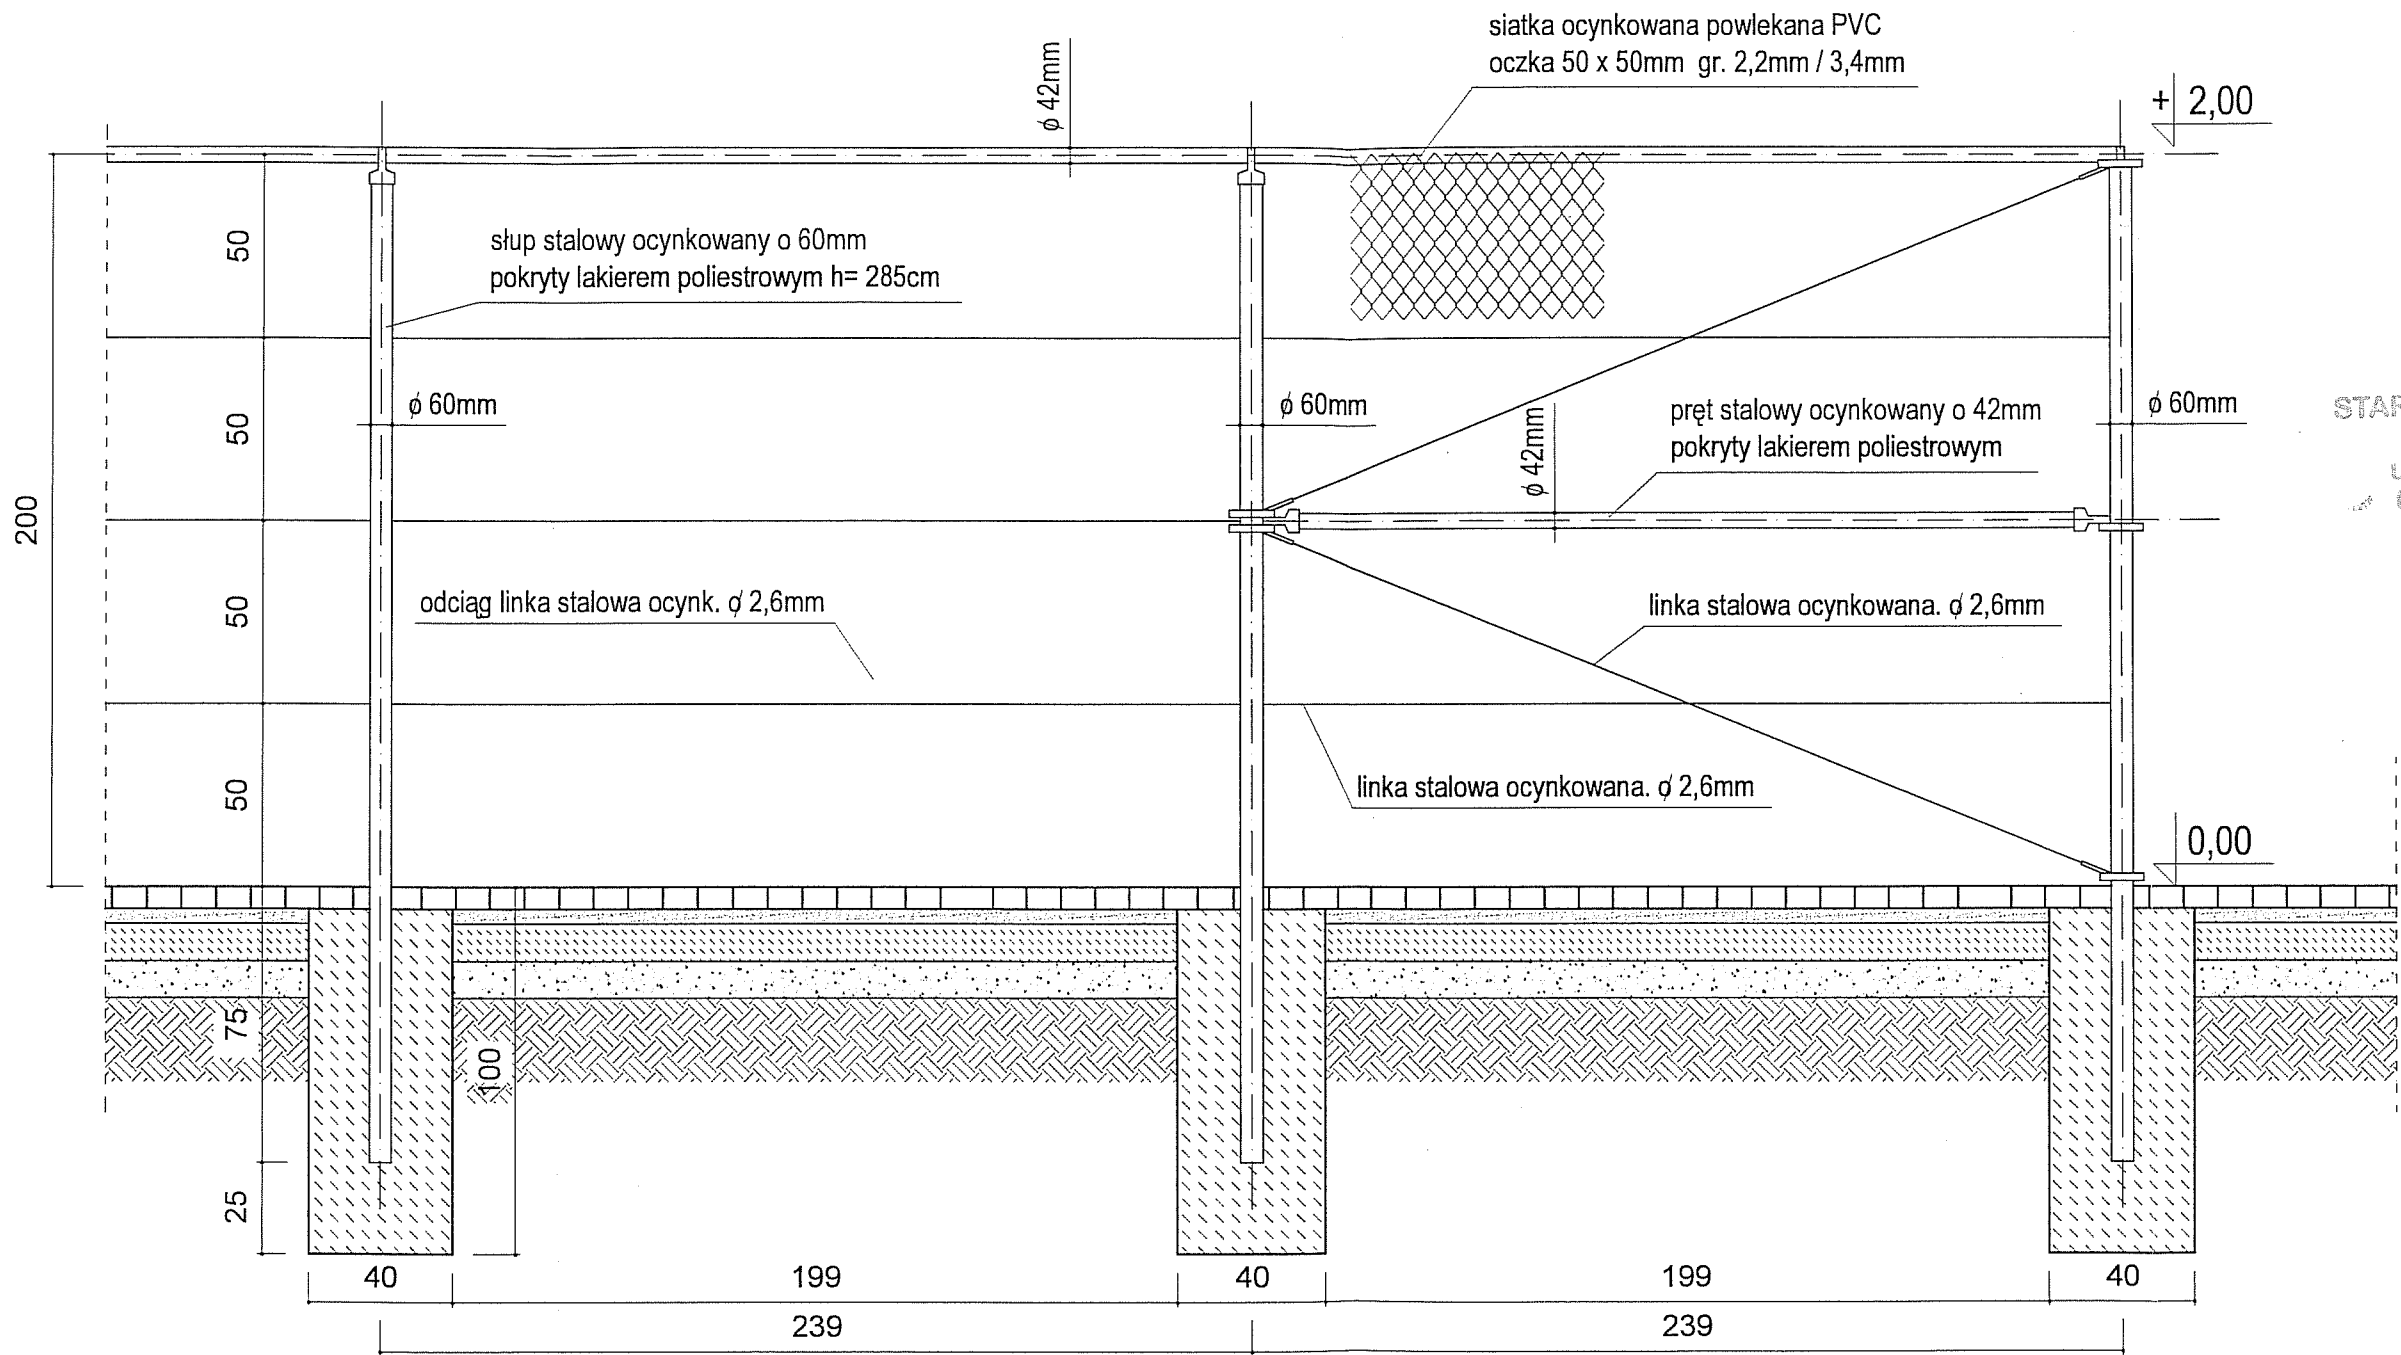


STAROSTWO POWIATOWE  
W SIERPCU  
ul. Świętokrzyska 2a  
09-200 SIERPC

mgr inż. arch.  
Leszek B. Mrocznyński  
upr. bud. do projektowania b.o. w spec.  
upr. bud. do kier. rob. bud. b.o. w spec.  
proj. i nadzór w spec. zabytkach nieruchomych

|                                                            |                                                      |
|------------------------------------------------------------|------------------------------------------------------|
| PROJEKT TECHNICZNY                                         |                                                      |
| KONSTRUKCJA NAROŻNIKA PIŁKOCHWYTÓW H=2,0m                  |                                                      |
| Urząd Gminy w Sierpcu ul. Biskupa Floriana 4 09-200 Sierpc | Boisko wielofunkcyjne o nawierzchni polipropylenowej |
| Adres inwest.                                              | Piasek Gmina Sierpc dz. nr 49.                       |
| PRACOWNIA PROJEKTOWA "ARCHICON"                            |                                                      |
| Maciej MROTCZYŃSKI                                         |                                                      |
| 00-415 Warszawa, ul. Wileńska 61 m. 6 tel. 66464150        |                                                      |
| Wykonat                                                    | inż. arch. Marcin ADAMEK                             |
| Skala                                                      | 1:20                                                 |
| Lipiec 2010                                                |                                                      |
| 6                                                          |                                                      |

KONSTRUKCJA NAROŻNIKA  
PIŁKOCHWYTÓW H=4,0m  
SKALA 1:20

STAROSTWO POWIATOWE  
w SIERPCU  
ul. Świętokrzyska 2a  
09-200 SIERPC

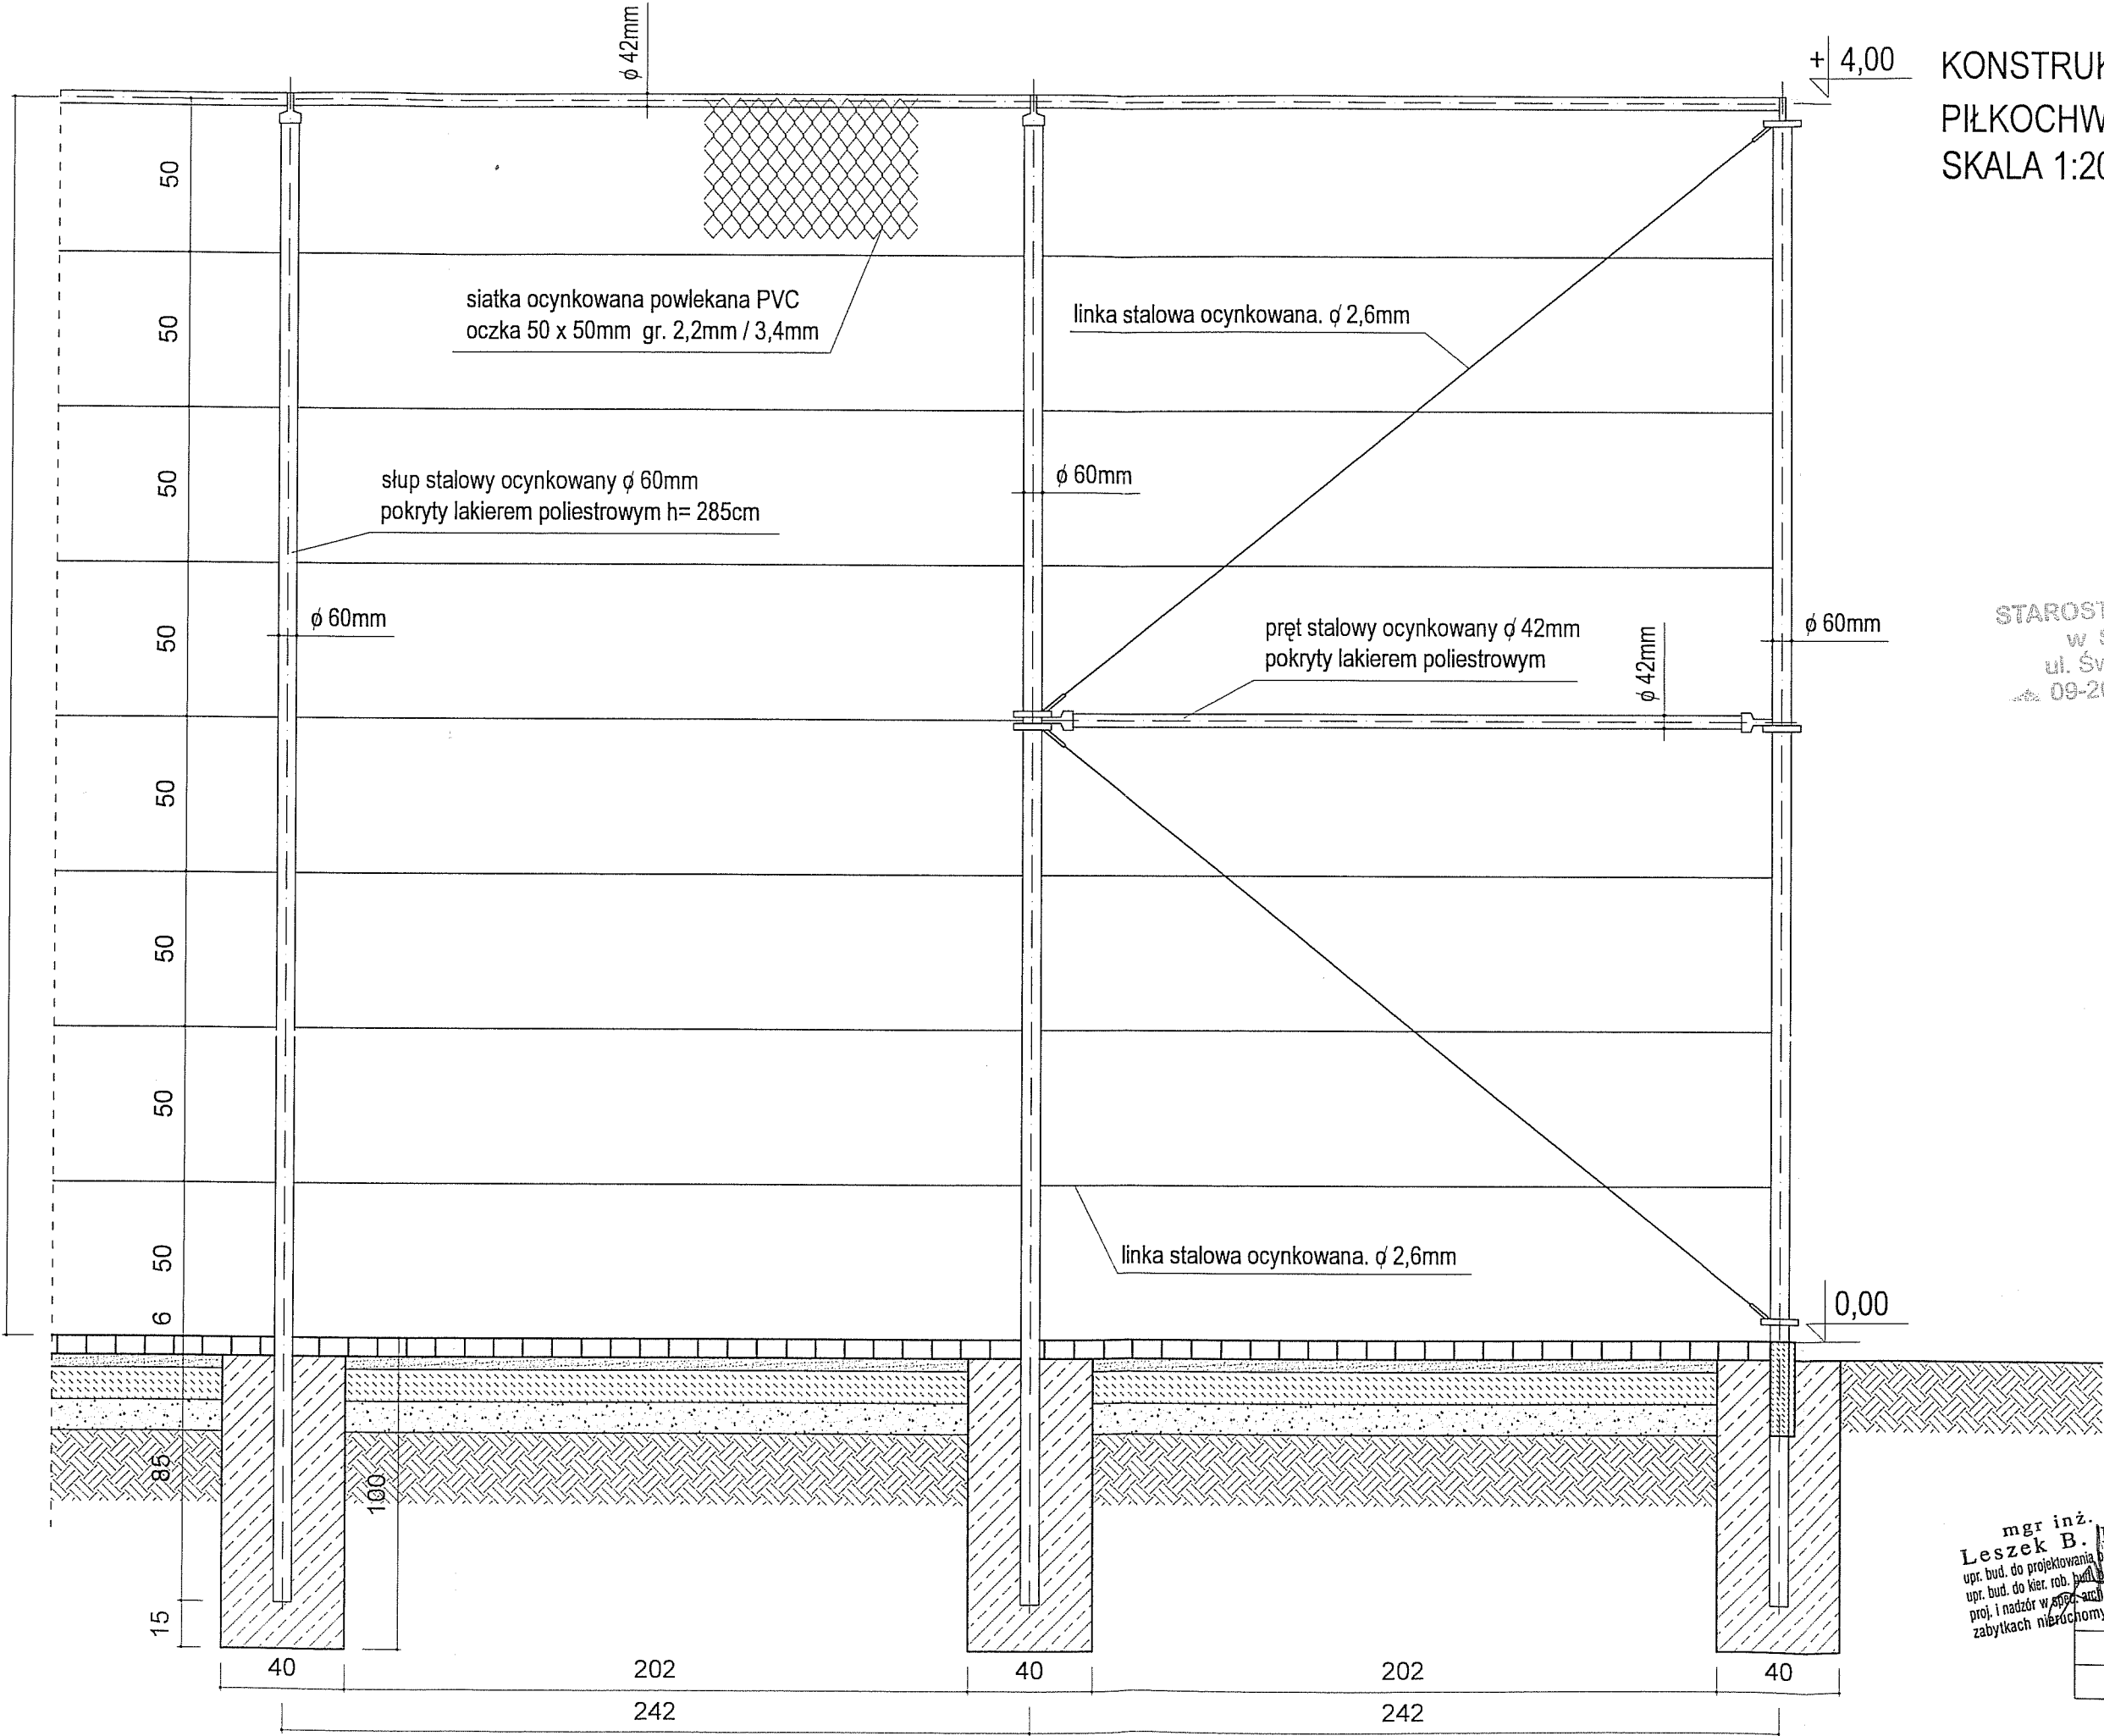

mgr inż. arch.  
Leszek B. Mrocznyński  
upr. bud. do projektowania p.o. w sp. z o.o. z siedzibą w Sierpcu  
upr. bud. do kier. rob. bud. p.o. w sp. z o.o. z siedzibą w Sierpcu  
proj. i nadzór w sp. z o.o. z siedzibą w Sierpcu  
zabytkach nieruchomych

|                                                            |                          |
|------------------------------------------------------------|--------------------------|
| PROJEKT TECHNICZNY                                         |                          |
| Urząd Gminy w Sierpcu ul. Biskupa Floriana 4 09-200 Sierpc |                          |
| Boisko wielofunkcyjne o nawierzchni polipropylenowej       |                          |
| Plaski Gmina Sierpc dz. nr 49.                             |                          |
| KONSTRUKCJA NAROŻNIKA PIŁKOCHWYTÓW H=4,0m                  |                          |
| PRACOWNIA PROJEKTOWA "ARCHICON"                            |                          |
| Maciej MROTCZYŃSKI                                         |                          |
| 03-416 Warszawa, ul. Wileńska 61 m. 6 tel. 664484160       |                          |
| Wykonawca                                                  | inż. arch. Marcin ADAMEK |
| Skala                                                      | 1:20                     |
| Lipiec 2010                                                |                          |
| 7                                                          |                          |