


RZUT PIĘTRA 1:100

ZESTAWIENIE POWIERZCHNI PIĘTRA:

1 PRZEDSIONEK	gres	12	m2
2 WC	terakota	1,5	m2
3 WC	terakota	1,5	m2
4 SALA WIELOFUNKCYJNA	klepka dębowa lub deski drewniane	96	m2
5 P. GOSP	terakota	17,9	m2
6 KUCHNIA	terakota	12,3	m2
7 MAGAZYN	terakota	3,8	m2
RAZEM		145	m2

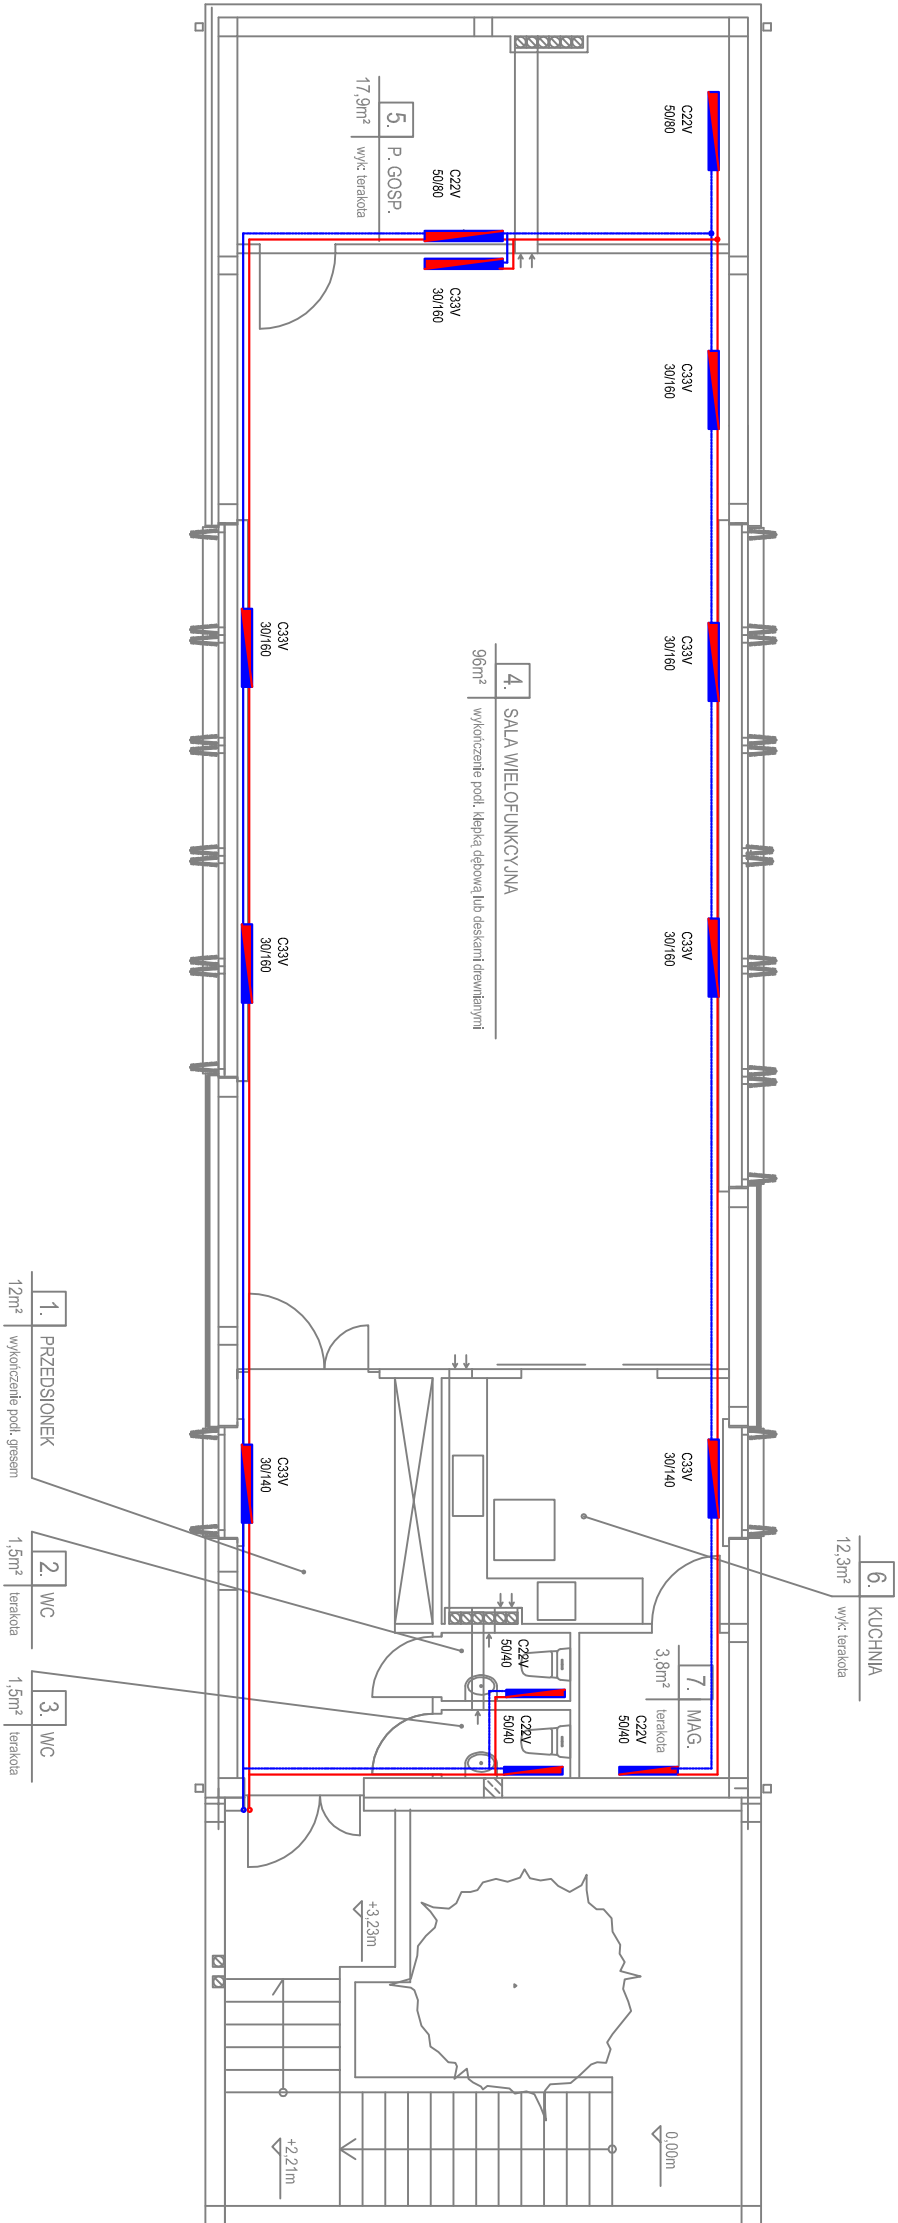

OZNACZENIA:

- zasilenie instalacji c.o.
- powrót instalacji c.o.
- pion c.o. (zasilenie)
- pion c.o. (powrót)
- rura oślonowa
- C22V — oznaczenie grzejnika
- 50/200

Zastrzeżę słu wszelkie prawa wykluczające o prawie autorskim. Rysunek nikt inny nie może być przetwarzany, uzupełniany, kopiowany, żądany z dostępnych technik ani odpisywany komunikat bez pisemnej zgody Pracowni Projektowania Architektury "ARCHICON" arch. Leszek MROCZYŃSKI. NINIEJSZA INFORMACJA NIE MOŻE BYĆ USUNIĘTA ANI ZALEPIONA - NINIEJSZA INFORMACJA NIE MOŻE BYĆ USUNIĘTA ANI ZALEPIONA		PROJEKT - SIŁOWANY
INWESTORZY	Samorząd Lokalny Miasta Sierpca.	
OBIEKT	OŚRODEK KULTURALNO SPORTOWY WE WSI PIASKI - POWIAT SIERPECKI	
ADRES INWEST.	Urząd Gminy w Sierpcu ul. Biskupa Floriana 4 09-200 Sierpc	
ISTALACJA C.O.		
PRACOWNIA PROJEKTOWANIA ARCHITEKTURY "ARCHICON" Maciej MROCZYŃSKI 03-416 Warszawa, ul. Wileńska 61 m2; tel. 664484160		

Projektant:	mgr inż. Krzysztof Kosmider	
System:	S4	
Skala:	1:100	Nr rysunku
	czerwiec 2010	S4