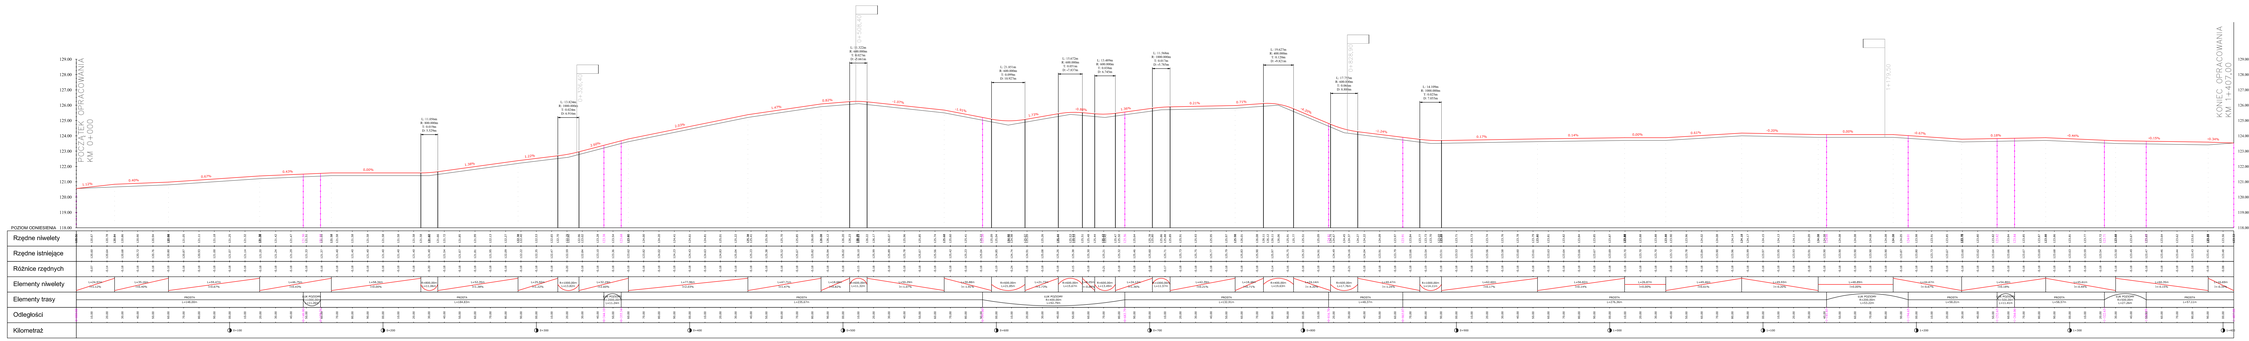

LEGENDA

ZJAZD INDYWIDUALNY

PROJ. NIWELETA DROGI

Firma Projektowa
PROJEKT
ul. Urzędnicka "PROBEJD"
39-200 Dębica, Plebań ul. Łużna 4
NIP 8721000-19-13 REGON 850-000-713

Przebudowa drogi gminnej Budrugi - Wernerowo od km 0+000 do km 1+407

PROJEKT BUDOWLANY

PROFIL PODŁUŻNY

Nr	Nazwisko i Imię	Stanowisko	Podpis
1	Julian Krotkowski	Projektant	
2	Piotr Paliska	Asystent Projektanta	
3	Piotr Górniak	Sprawdzający	

Arkusz	1
Ilość arkuszy	3
Skala	1:1000