

od km 0+000 do km 1+407

pobocze - 1,50m

droga

pobocze - 1,50m

Warstwa ścierna AC 8S gr. 4cm

Warstwa wiążąca AC I W gr. 4cm

Podbudowa z kruszywa łamanego gr. 10


Istniejąca nawierzchnia żwirowa

Pobocze z pospółki

Pobocze z kruszywa łamanego

Pobocze z kruszywa łamanego

Pobocze z pospółki

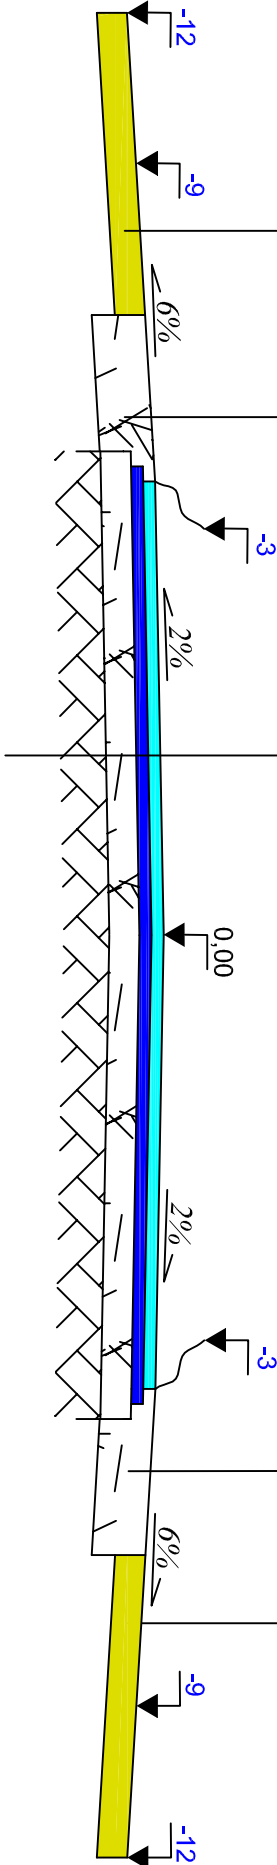

1,50

3,00

1,50

Nazwa i adres obiektu

"Przebudowa drogi gminnej Sudrągi - Wernerowo
od km 0+000 do 1+407

Data

opracowanie
marzec
2011

Rys./nr

4

Skala

1:25

PROJEKT BUDOWLANY

Temat

Przebieg konstrukcyjny

L.p.

Nazwisko i Imię

Stanowisko

Podpis

1 Julian Kratkowski

Projektant

2 Piotr Pakieła

Asystent
projektanta



Firma Projektowo
Usługowa "PROBUD"

09-200 Sierpc, Piaski ul. Lipowa 7
NIP 776-145-56-11 tel. 502-216-713