



szer. zmienna
wg zestawienia

Lokalizacja przedstawiona w
zestawieniu zjazdów

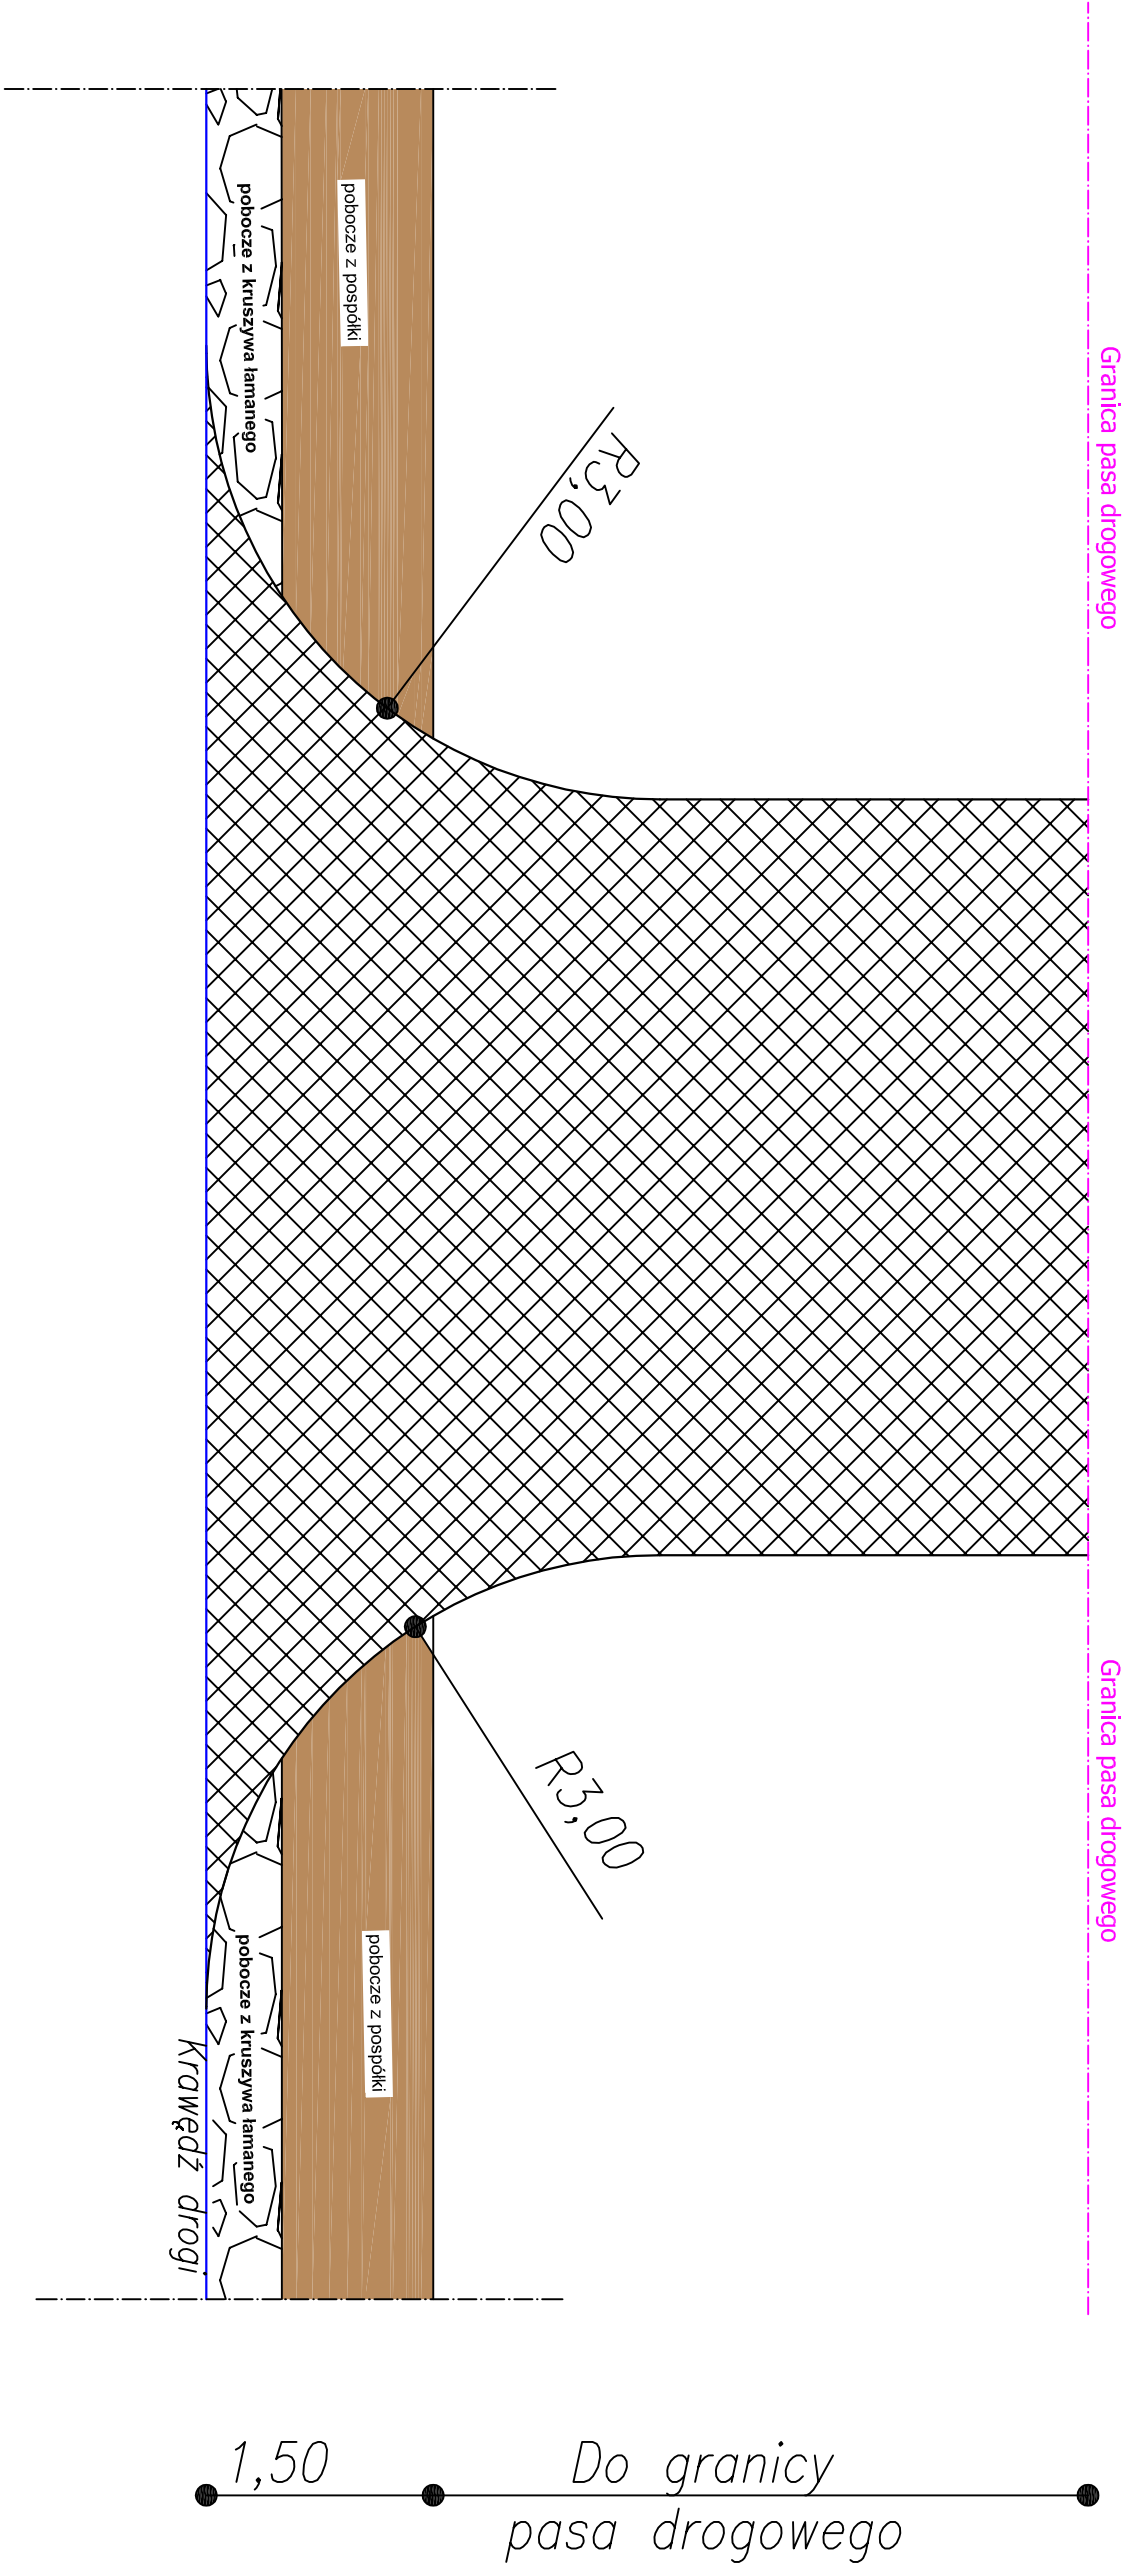

Nawierzchnia z kruszywa łamanego 0/31,5 gr. 10cm
Istniejące podłoże gruntowe

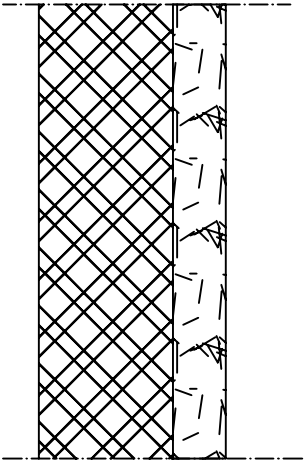

Nazwa i adres obiektu		Przebudowa drogi gminnej Sudragi - Wernierowo od km 0+000 do km 1+407		Data opracowania marzec 2011	
Firma Projektowo Usługowa "PROBUD"		09-200 Sierpc, Piaski ul. Lipowa 7 NIP 776-145-56-11 tel. 502-216-713		Rys.nr 5.1	
Tytuł Projekt zjazdu indywidualnego		L.p.		Skala 1:50	
Nazwisko i imię		Stanowisko		Podpis	
1 Julian Kratkowski		Projektant			
2 Piotr Pakieła		Asystent projektanta			