
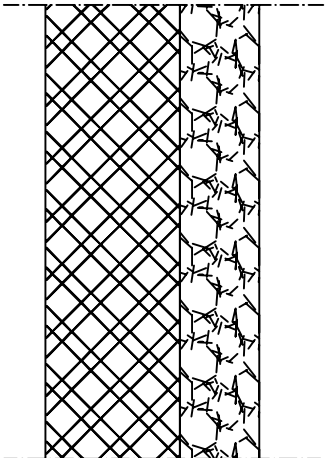


Wg.
zestawienia

Zjazd indywidualny
Lokalizacja przedstawiona w
zestawieniu zjazdów

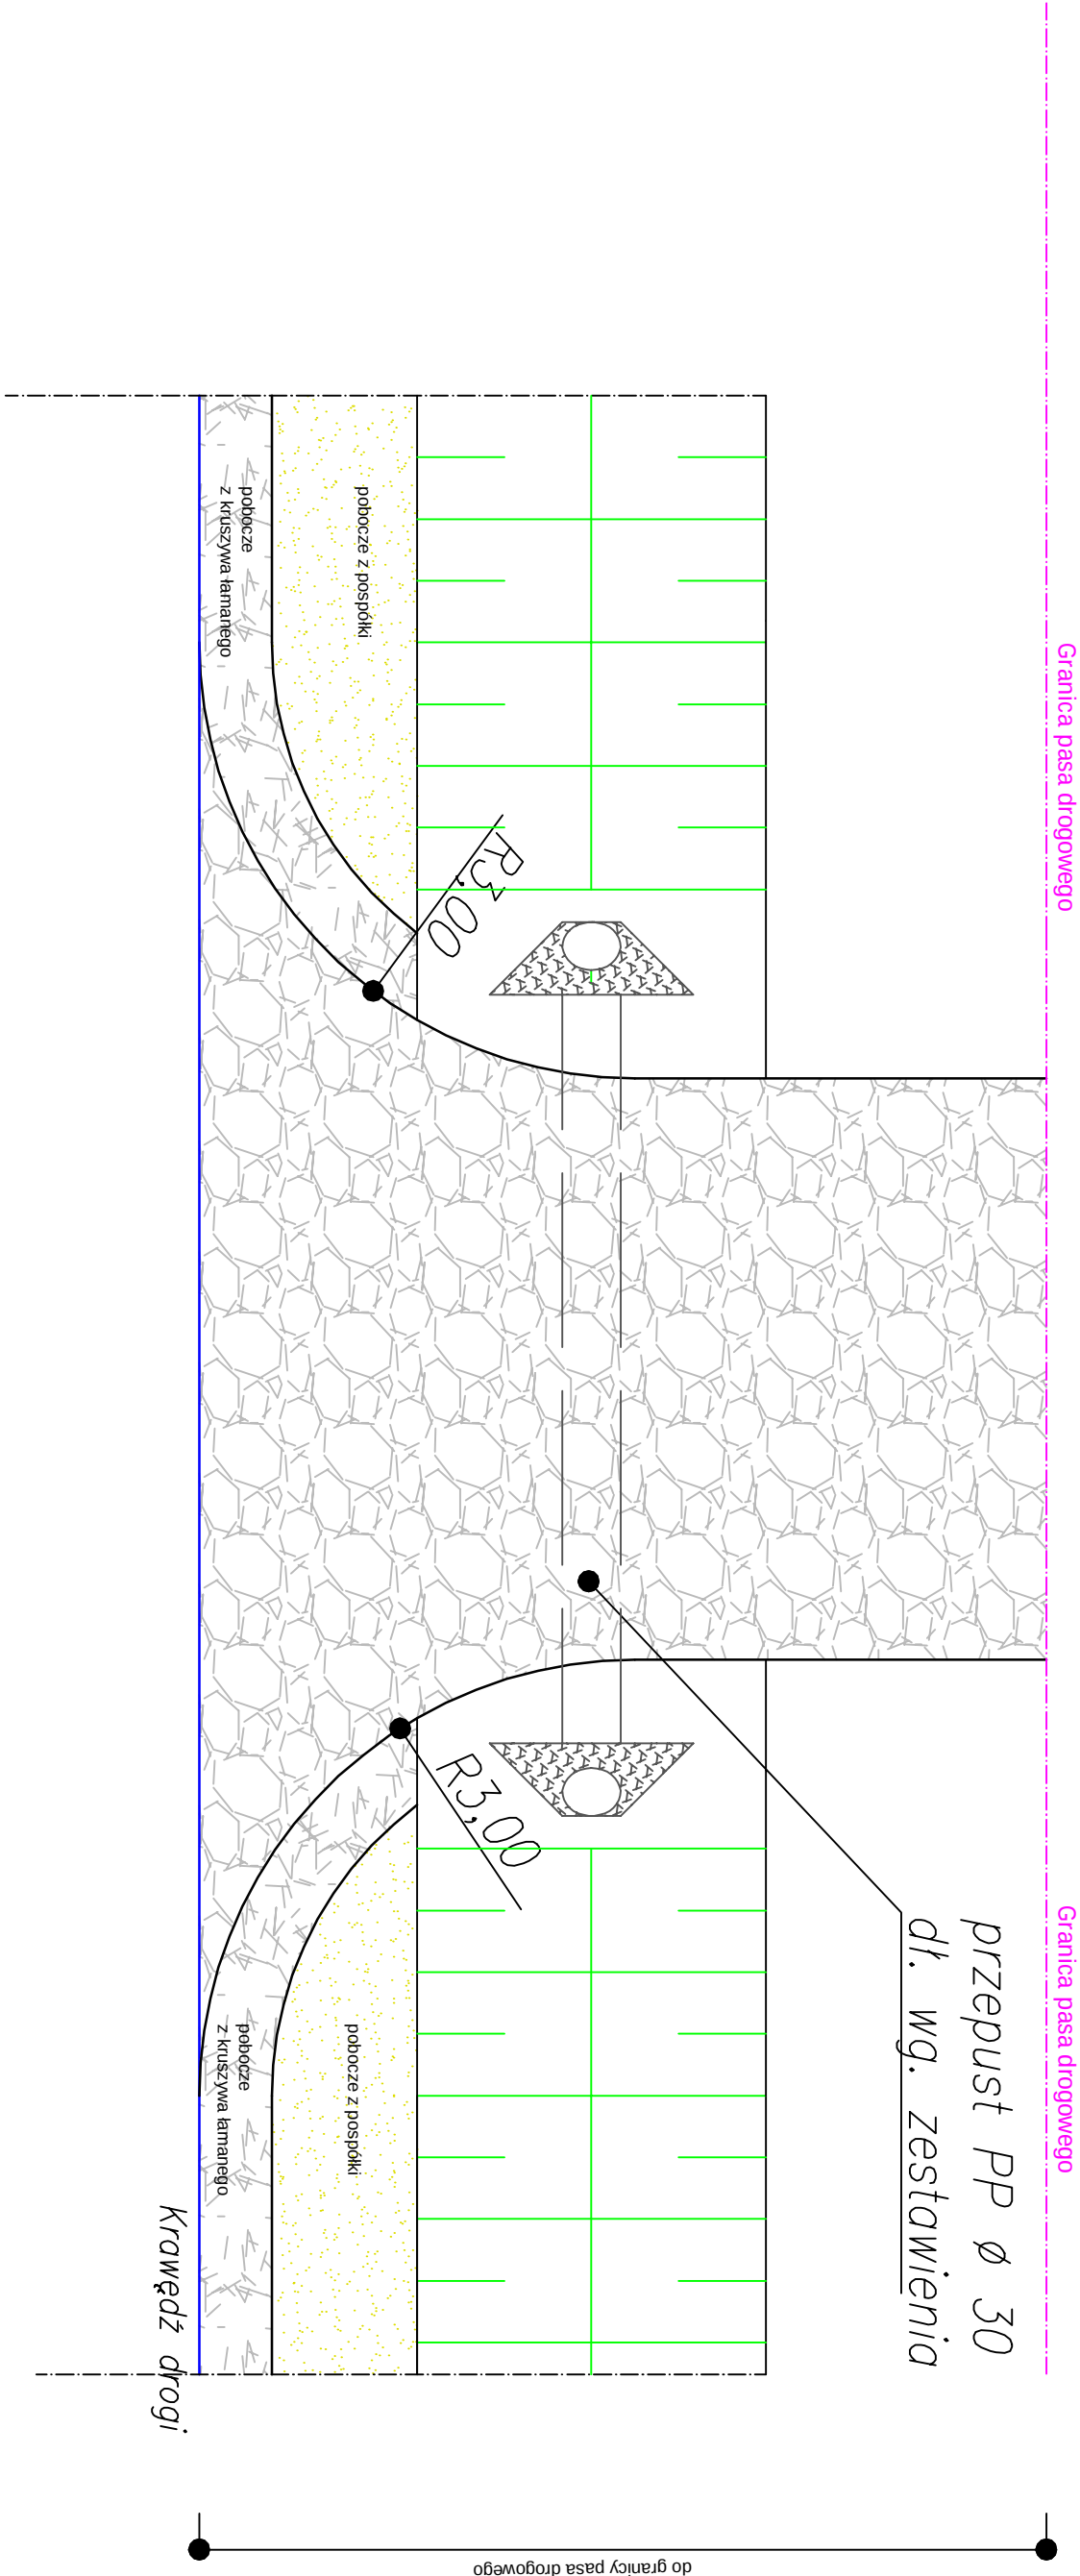

 Firma Projektowo Usługowa "PROBUD"		09-200 Sierpc, Piaski ul. Lipowa 7 NIP 776-145-56-11 tel. 502-216-713	
Nazwa i adres obiektu Przebudowa drogi gminnej Sudrągi - Wernerowo od km 0+000 do km 1+407		Data oprac. marzec 2011 Rys.m 5,2 Skala 1:50	
Temat Projekt zjazdu indywidualnego		PROJEKT BUDOWLANY	
L.p.	Nazwisko i imię	Stanowisko	Podpis
1	Julian Kratkowski	Projektant	
2	Piotr Pakieła	Asystent Projektanta	