


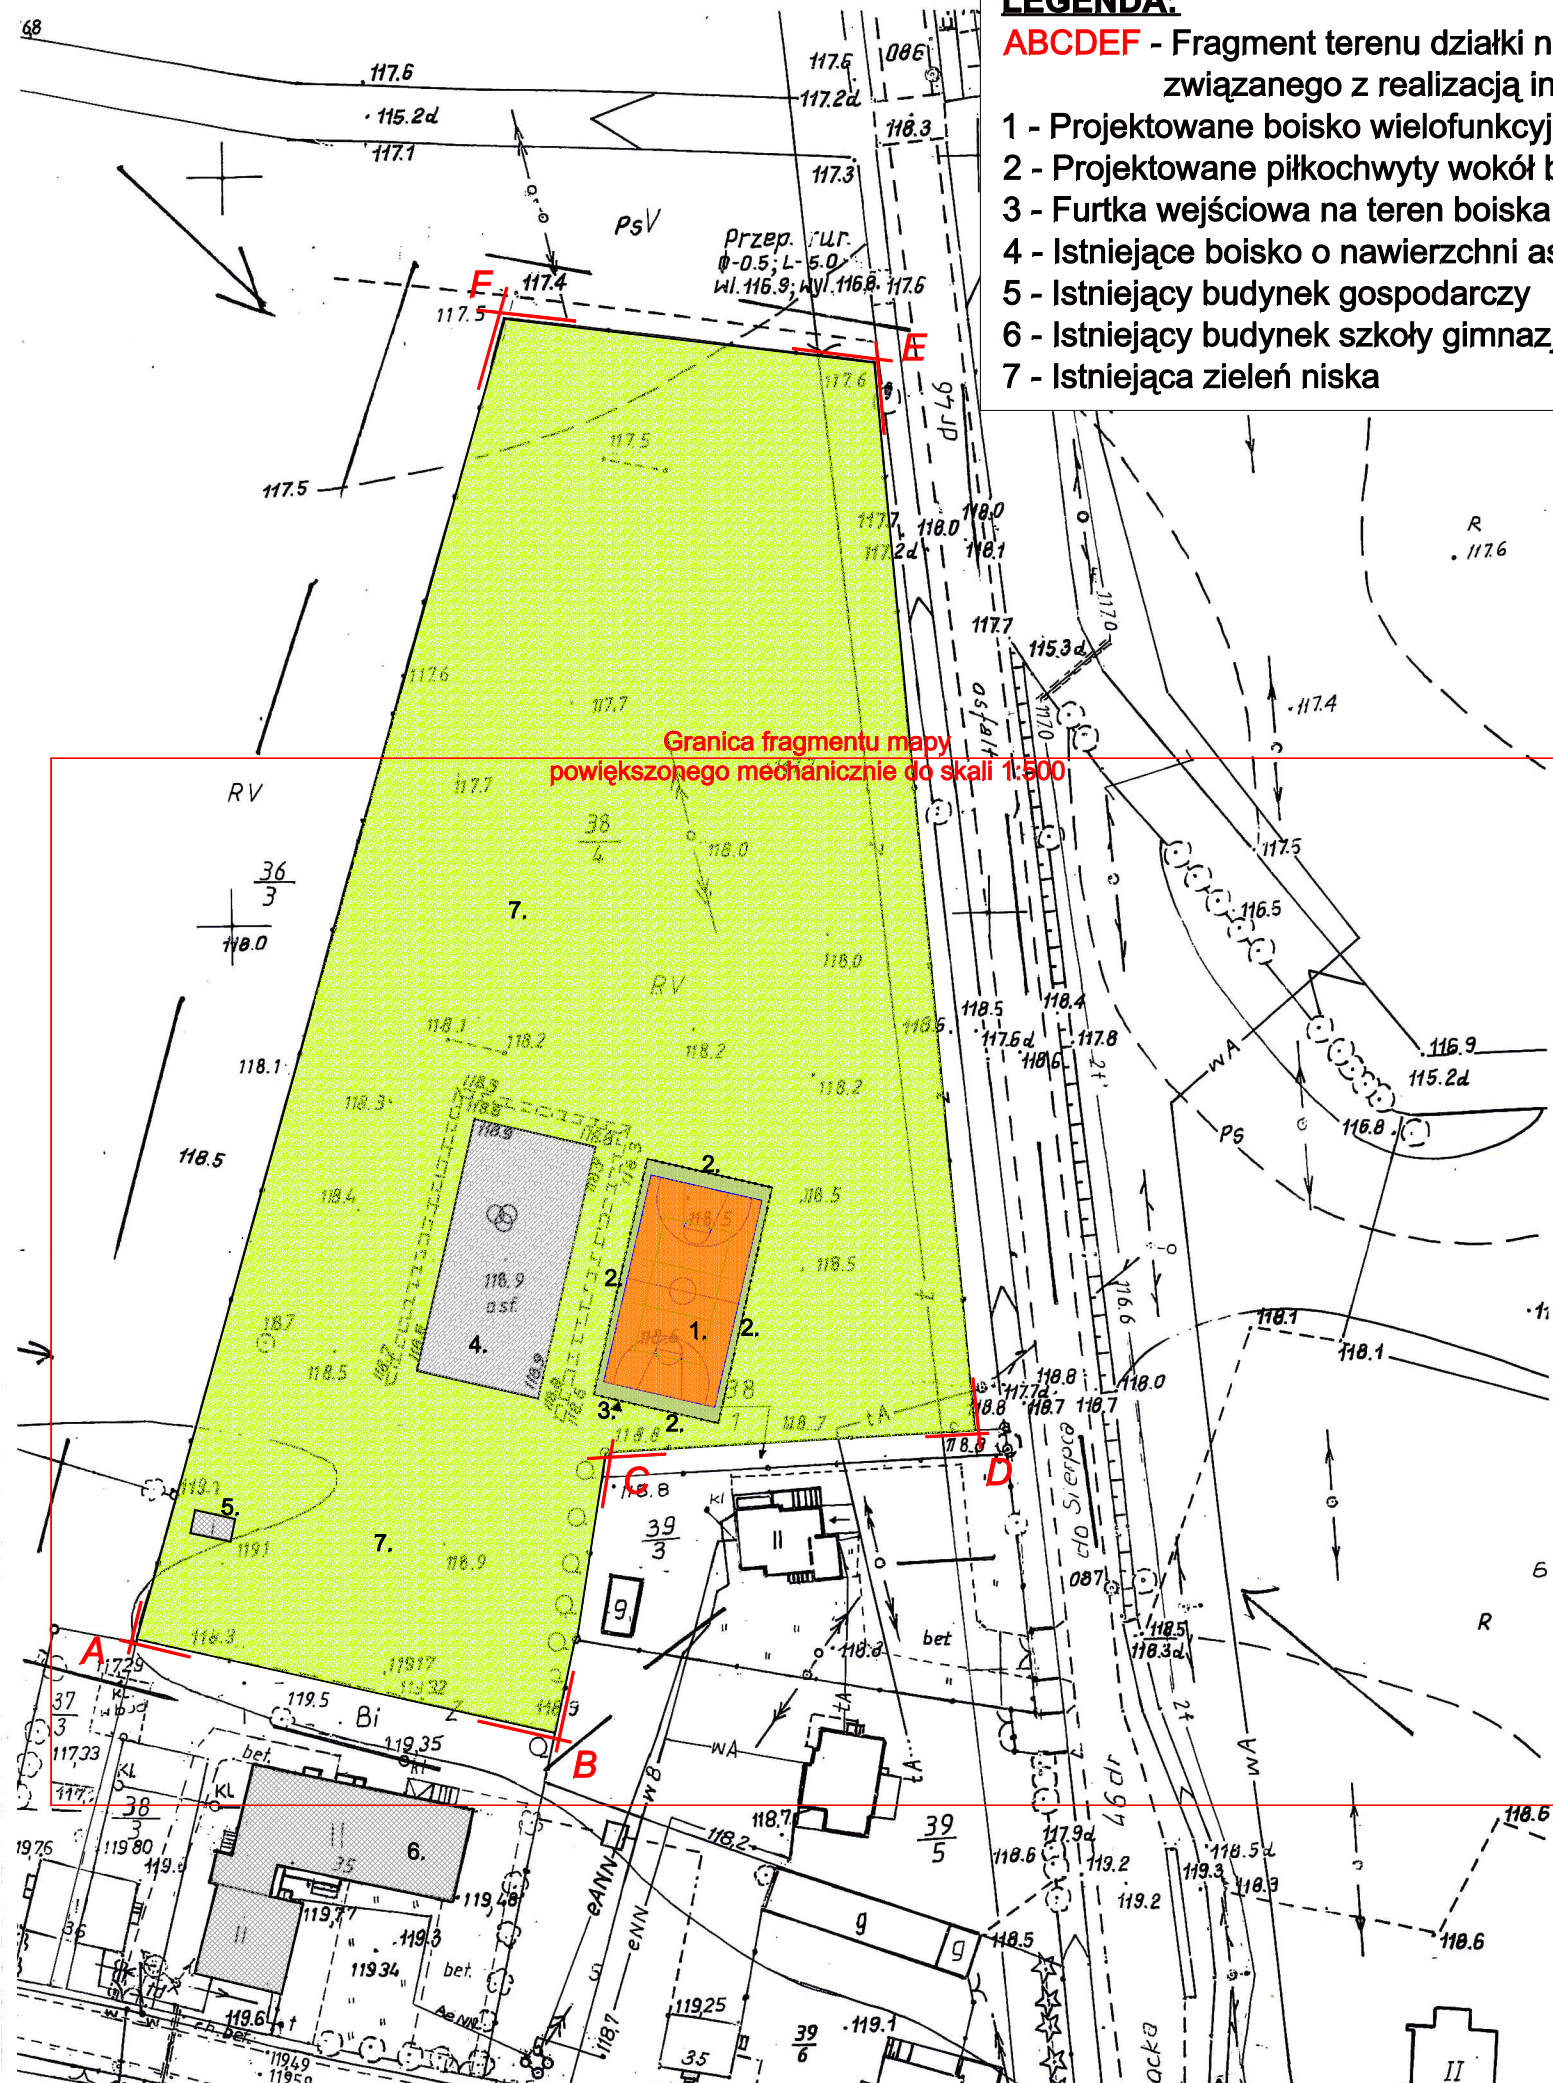

LEGENDA:

ABCDEF - Fragment terenu działki nr ewid. 38/4
związanego z realizacją inwestycji

- 1 - Projektowane boisko wielofunkcyjne
- 2 - Projektowane piłkochwyty wokół boiska
- 3 - Furtka wejściowa na teren boiska
- 4 - Istniejące boisko o nawierzchni asfaltowej
- 5 - Istniejący budynek gospodarczy
- 6 - Istniejący budynek szkoły gimnazjum
- 7 - Istniejąca zieleń niska

Granica fragmentu mapy
powiększonego mechanicznie do skali 1:500

MAPA DO CELÓW PROJEKTOWYCH

skala 1:1000

STAROSTA SIERPECKI

Powiatowy Ośrodek Dokumentacji Geodezyjnej
i Kartograficznej w Sierpcu

Zgodnie z art. 19 ustawy z dnia 17.05.1950 r. Prawo
geodezyjne i kartograficzne (Dz. U. z 2000 r. Nr 100
poz. 1086, ze zm.) rozpowszechnienie, rozprowadzanie
oraz reprodukcje w celu rozpowszechniania
i rozprowadzania niniejszej mapy wymaga zezwolenia
Starosty Sierpeckiego.

Woj.: mazowieckie

Powiat: sierpecki

Gmina: Sierpc

Wieś: Susk

Działka nr 38/4-część

Godło mapy: 252.131.211

Przedstawione granice na mapie są zgodne z ewidencją gruntów.

W oznaczonym zakresie mapa jest aktualna na dzień 07.07.2010.r.

Nie wyklucza się istnienia w terenie
innych nie wykazanych na niniejszej
mapie urządzeń podziemnych, które
nie były zgłoszone do inwentaryzacji
przed zasypaniem lub nie zostały
odnalezione podczas wykonywania
pomiarów albo dla których brak jest
informacji branżowych.

Małgorzata Pesta

Geodeta Uprawniony nr 8562

09-200 Sierpc, ul. H. Sucharskiego 10/24

tel. (024) 275-48-60 lub 0603 431 576

NIP 776-104-42-91; Reg. 610244709

Przedsiębiorstwo Projektowo-Budowlane "PRO-BUD" Sławomir Okraszewski

09-200 Sierpc; ul. Mickiewicza 2a; tel. 24/275 79 59, 501 025 133

e-mail: ppb-pro-bud@neostrada.pl

TYTUŁ INWESTYCJI:

BOISKO SPORTOWE PRZY GIMNAZJUM W SUSKU

ADRES INWESTYCJI:

m. Susk, gm. Sierpc,
woj. mazowieckie; działka nr ewid. 38/4

NAZWA RYSUNKU:

ZAGOSPODAROWANIE TERENU - PLAN SYTUACYJNY

PROJEKTANT:

mgr inż.
Zbigniew Wierzbicki
upr. proj. 171/94

OPRACOWAŁ:

mgr inż.
Sławomir Okraszewski
upr. bud. MAZ/0042/OWOK/08

OPRACOWAŁ:

mgr inż.
Jarosław Dołkowski

SKALA:

1:1000

DATA:


SIERPIEŃ 2010

BRANŻA:

BUDOWLANA

NR RYSUNKU:

01

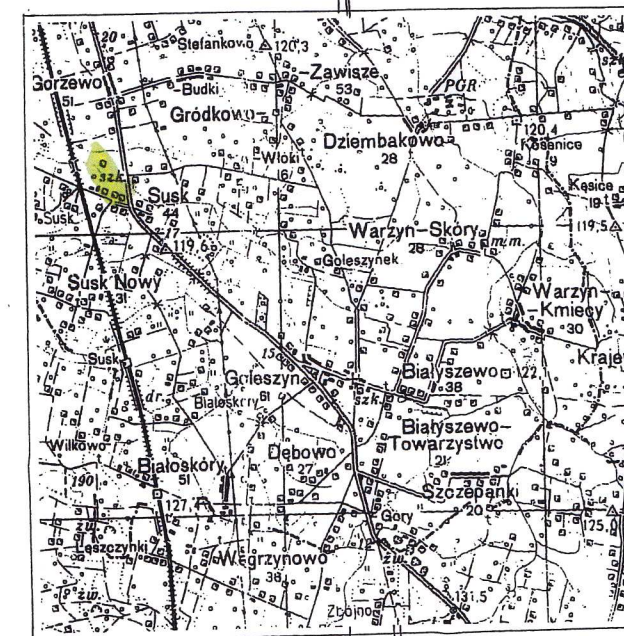

Szkic orientacji

1:10000

STAROSTA SIERPECKI

Powiatowy Ośrodek Dokumentacji Geodezyjnej i Kartograficznej
w SIERPCU

W obszarze oznaczonym na mapie C.O. 04/4 dokonano
aktualizacji treści mapy zasadniczej. Dokumenty z pomiaru
uzupełniającego przyjęto do archiwu powiatowego w dniu
07.10.2010 i zaswiadczone pod nr 2308-1/104p.31
Niniejsza mapa może służyć do celów projektowych.

Projektowane obiekty budowlane wymagające pozwolenia
podlegają wytyczeniu i inwentaryzacji pomiarowej przez jednostki
uprawnione do wykonywania prac geodezyjnych.

Sierpc, dn. 07.10 podpis Z up. STAROSTY

Dz. 1658/10

mgr inż. Aleksander Wiszniewski
upr. geod. Nr 2095