



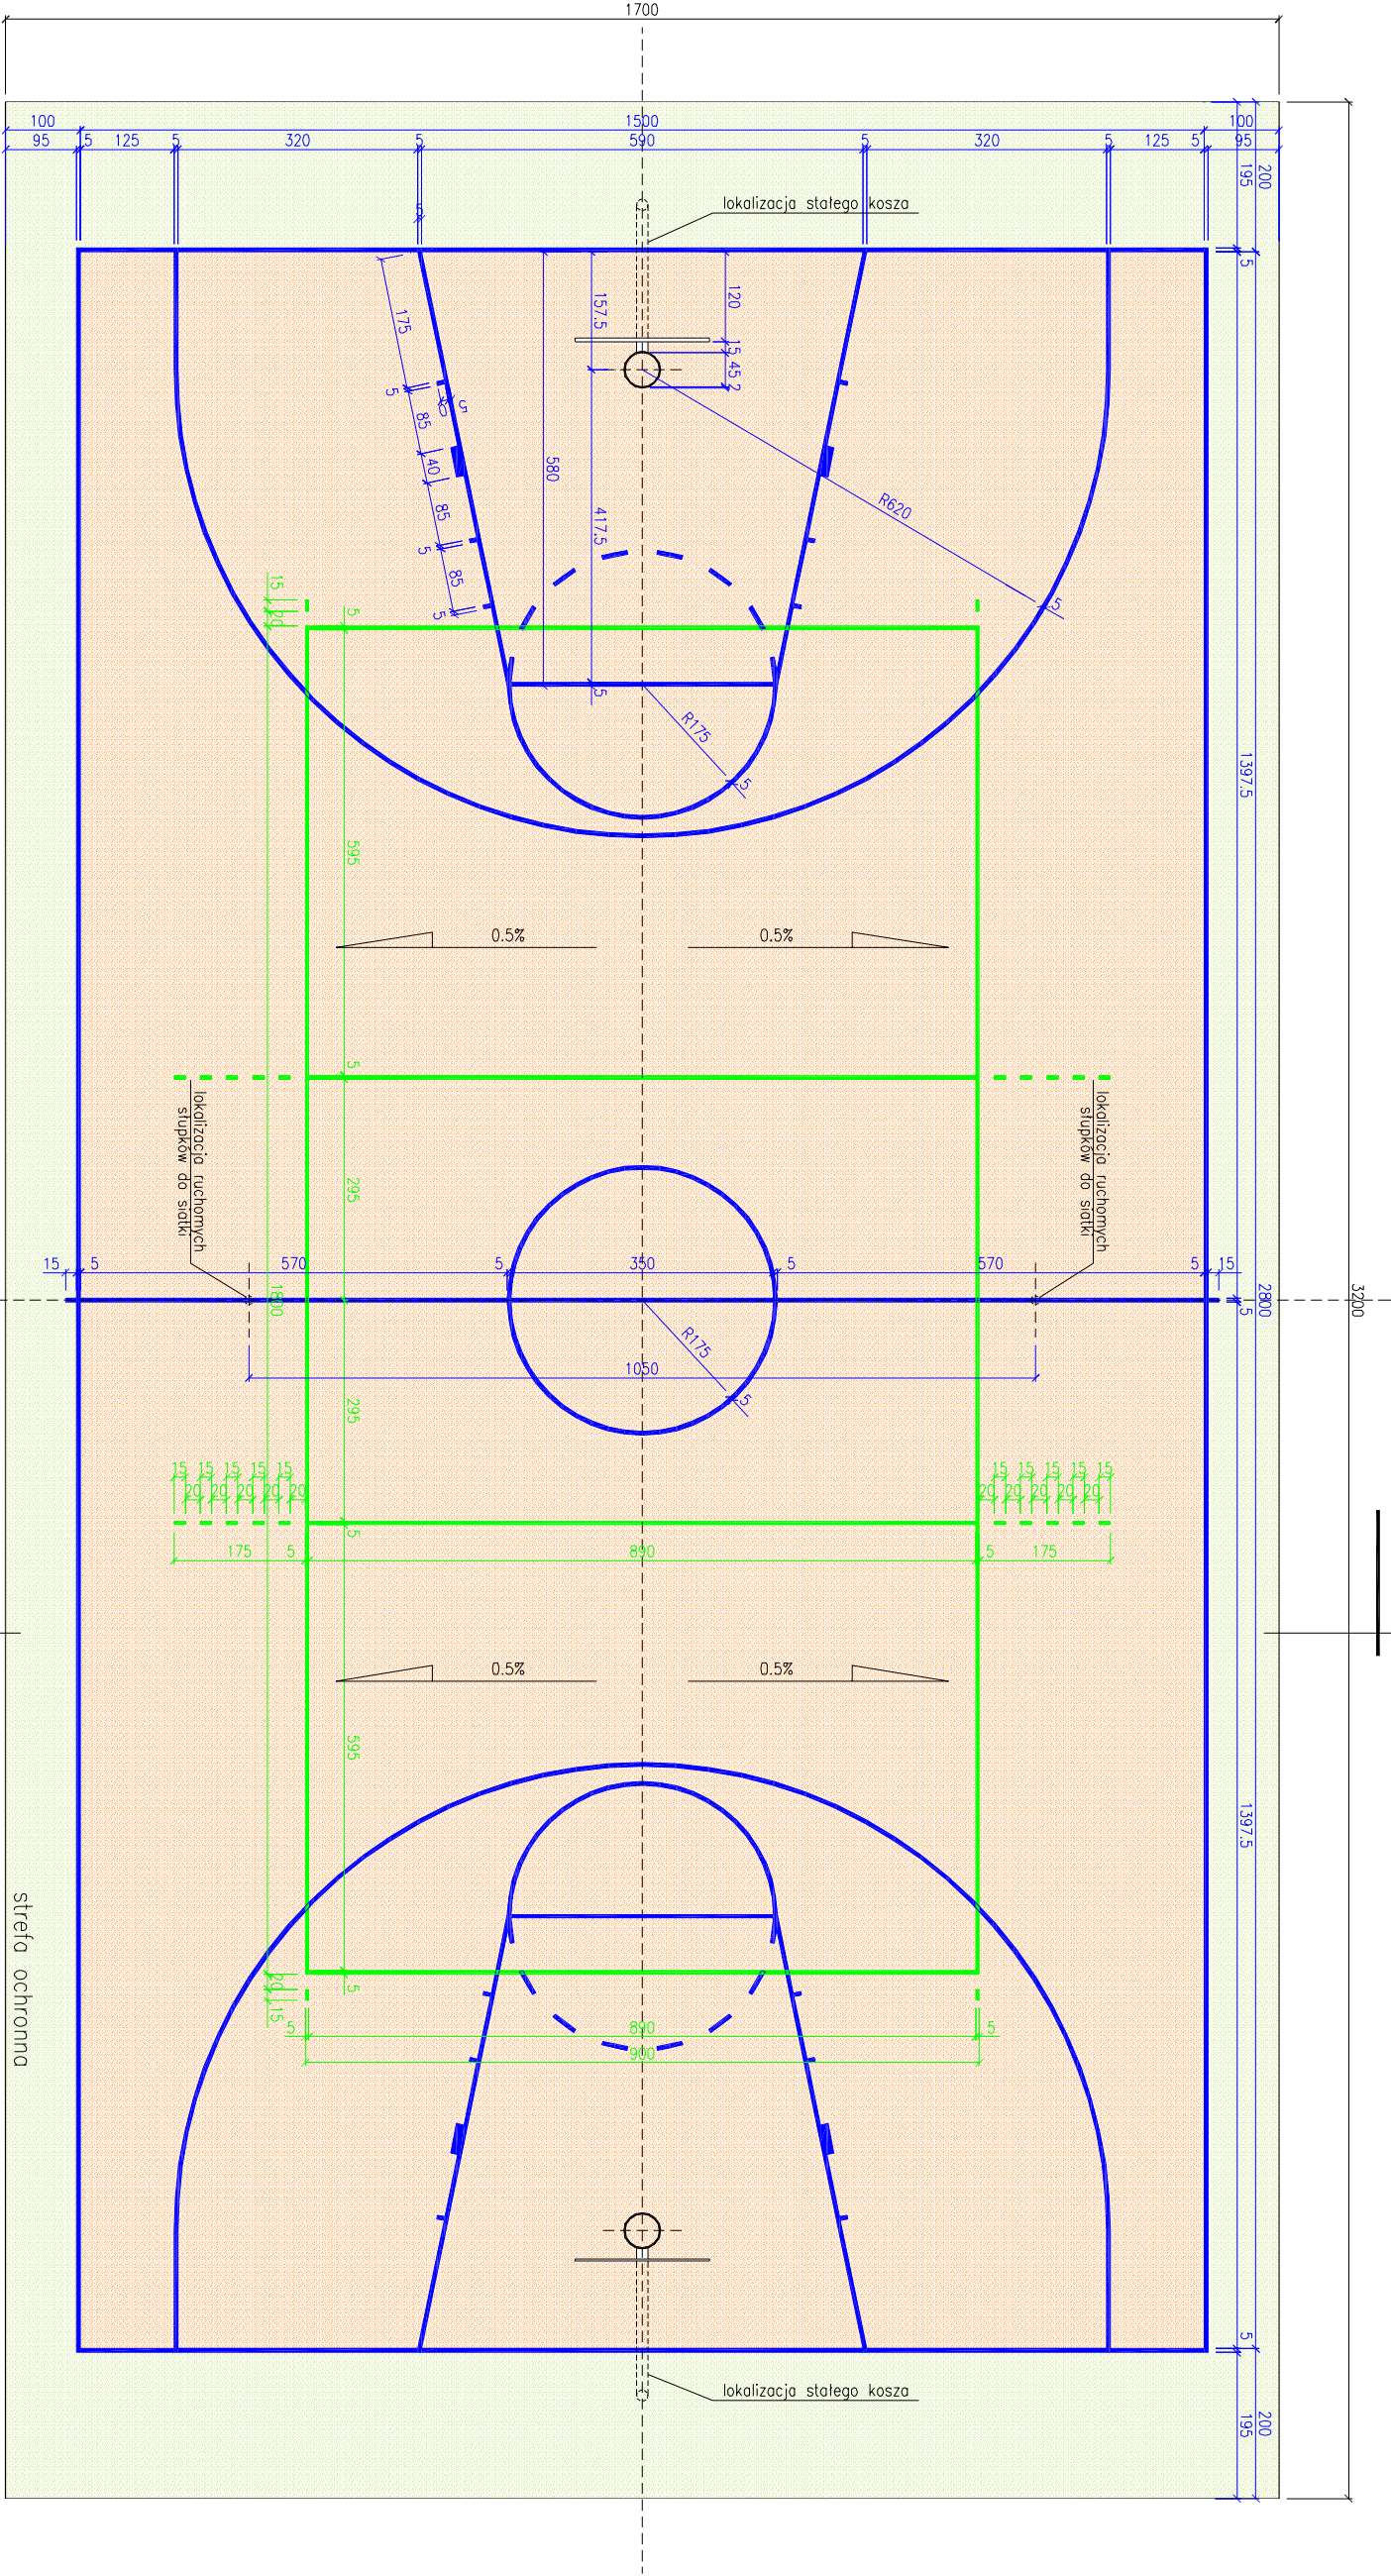

PRZĘKROJ A-A
SKALA 1:50

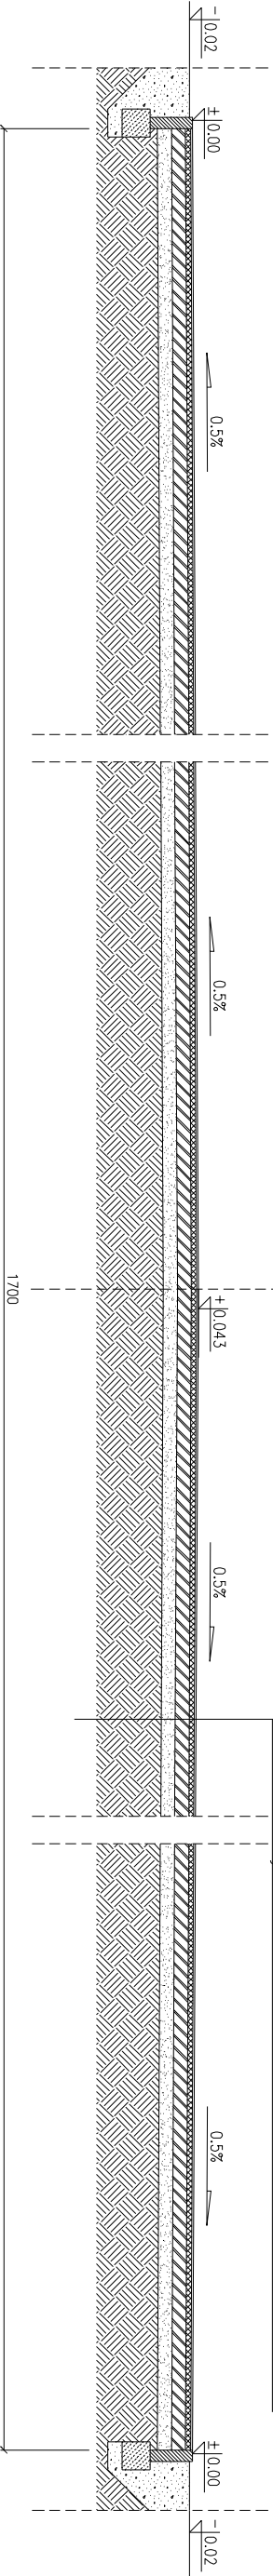

Przedsiębiorstwo Projektowo-Budowlane
"PRO-BUD" Sławomir Okraszewski
09-200 Sierpc, ul. Mickiewicza 2a, tel. 24/275 79 59, 501 025 133
e-mail: ppu-pro-bud@neostrada.pl

TYTUŁ INWESTYCJI:

**BOISKO SPORTOWE
PRZY GIMNAZJUM W SUSKU**

ADRES INWESTYCJI:

**m. Susk, gm. Sierpc,
woj. mazowieckie; działka nr ewid. 38/4**

NAZWA RYSUNKU:

BOISKO WIELOFUNKCYJNE

PROJEKTANT:

**mgr inż.
Zbigniew Wierzbicki**
upr. proj. 177/94

OPRACOWAŁ:

**mgr inż.
Sławomir Okraszewski**
upr. bud. MAZ/0042/OWOK/08

OPRACOWAŁ:

**mgr inż.
Jarosław Dokowski**

SKALA	DATA	BRANŻA	NR RYSUNKU
1:100	SIERPIEŃ 2010	BUDOWLANA	03