

MAPA DO CELÓW PROJEKTOWYCH

skala 1:500

Woj.: mazowieckie

Powiat: sierpecki

Gmina: Sierpc

Wieś: Bledzewo

Działka nr 259/3-część

Godło mapy: 251.242.1312,1314,1321,1323

Przedstawione granice na mapie są zgodne z ewidencją gruntów.

W oznaczonym zakresie mapa jest aktualna na dzień 07.07.2010.r.

Nie wyklucza się istnienia w terenie innych nie wykazanych na niniejszej mapie urządzeń podziemnych, które nie były zgłoszone do inwentaryzacji przed zasypianiem lub nie zostały odnalezione podczas wykonywania pomiarów albo dla których brak jest informacji branżowych.




STAROSTA SIERPECKI
Powiatowy Ośrodek Dokumentacji Geodezyjnej i Kartograficznej w Sierpcu
Zgodnie z art. 19 ustawy z dnia 17.05.1999 r. Prawo geodezyjne i kartograficzne (t.j. Dz. U. z 2000 r. Nr 100 poz. 1086, ze zm.) rozpowszechnianie, rozprowadzanie oraz reprodukcowanie w celu rozpowszechniania i rozprowadzania niniejszej mapy wymaga zezwolenia Starosty Sierpeckiego.

LEGENDA:

ABCDEF - Fragment terenu działki nr ewid. 259/3
związanego z realizacją inwestycji

- 1 - Projektowane boisko wielofunkcyjne
- 2 - Projektowane piłkochwyty wokół boiska
- 3 - Furtka wejściowa na teren boiska
- 4 - Fragment istniejącego budynku szkoły podstawowej
- 5 - Istniejąca zielen niska

SZKIC ORIENTACYJNY
skala 1 : 50000

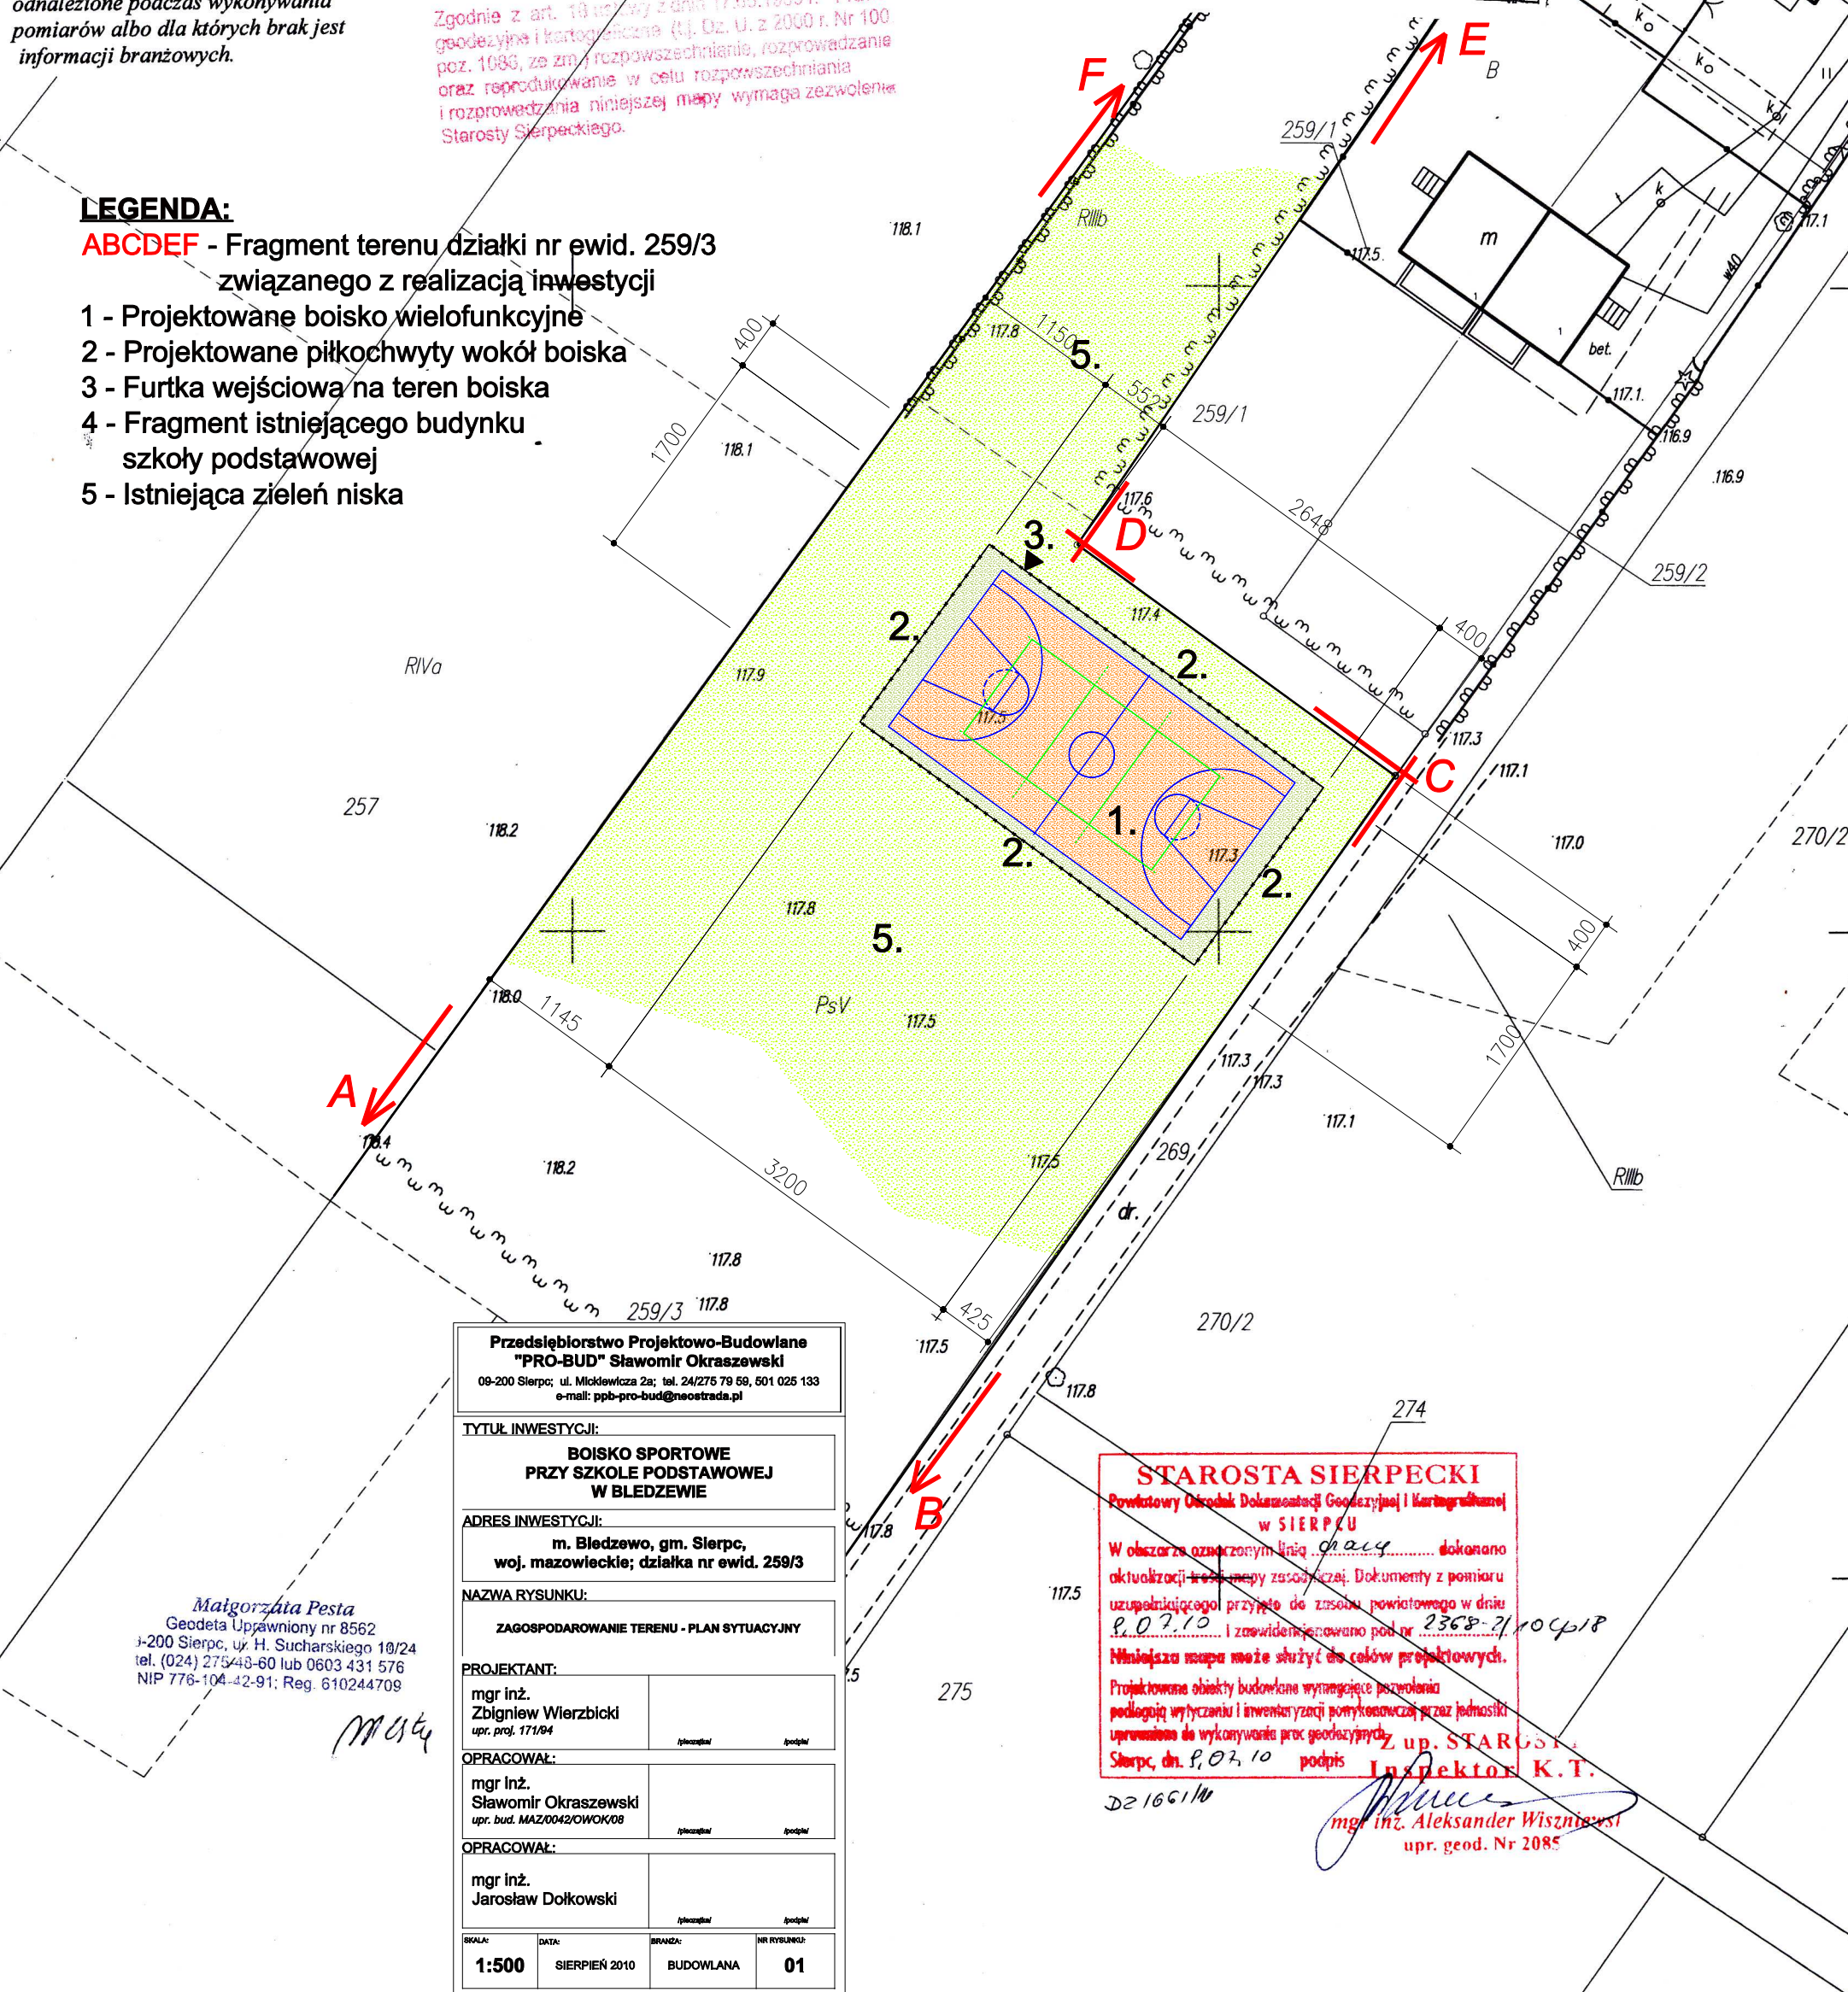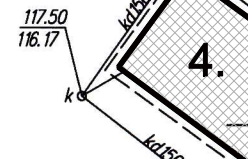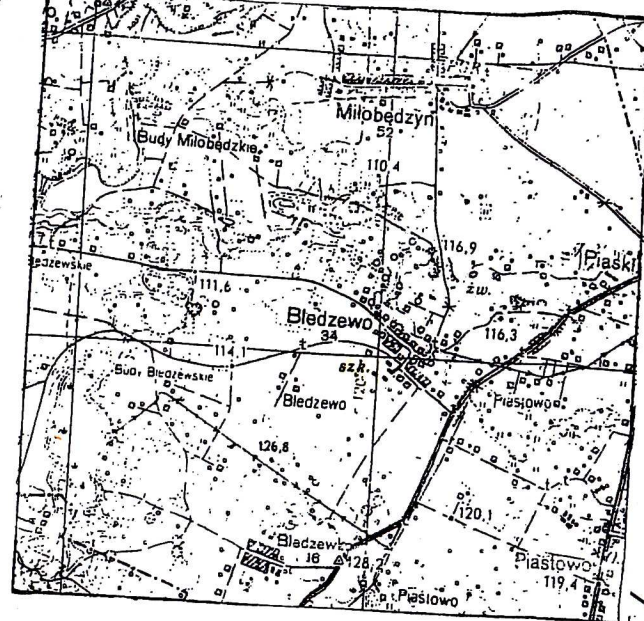

Przedsiębiorstwo Projektowo-Budowlane "PRO-BUD" Sławomir Okraszewski
09-200 Sierpc; ul. Mickiewicza 2a; tel. 24/275 79 59, 501 025 133
e-mail: ppb-pro-bud@neostrada.pl

TYTUŁ INWESTYCJI:

**BOISKO SPORTOWE
PRZY SZKOLE PODSTAWOWEJ
W BLEDZEWIE**

ADRES INWESTYCJI:

**m. Bledzewo, gm. Sierpc,
woj. mazowieckie; działka nr ewid. 259/3**

NAZWA RYSUNKU:

ZAGOSPODAROWANIE TERENU - PLAN SYTUACYJNY

PROJEKTANT:

mgr inż.
Zbigniew Wierzbicki
upr. proj. 171/94

OPRACOWAŁ:

mgr inż.
Sławomir Okraszewski
upr. bud. MAZ/0042/OWOK/08

OPRACOWAŁ:

mgr inż.
Jarosław Dołkowski

SKALA:	DATA:	BRANŻA:	NR RYSUNKU:
1:500	SIERPIEŃ 2010	BUDOWLANA	01

STAROSTA SIERPECKI
Powiatowy Ośrodek Dokumentacji Geodezyjnej i Kartograficznej w SIERPCU
W obszarze oznaczonym linią ciągłą dokonano aktualizacji treści mapy zasadniczej. Dokumenty z pomiaru uzupełniającego przyjęte do zasobu powiatowego w dniu 9.07.10 i zaewidencjonowano pod nr 2368-2/10cp18.
Mniejsza mapa może służyć do celów projektowych.
Projektowane obiekty budowlane wymagające pozwolenia podlegają wytyczeniu i inwentaryzacji powyżej przez jednostki uprawnione do wykonywania prac geodezyjnych.
Sierpc, dn. 9.07.10 podpis **Inspektor K.T.**

mgr inż. Aleksander Wiszniewski
upr. geod. Nr 2085

Małgorzata Pesta
Geodeta Uprawniony nr 8562
1-200 Sierpc, ul. H. Sucharskiego 10/24
tel. (024) 27548-60 lub 0603 431 576
NIP 776-104-42-91; Reg. 610244709