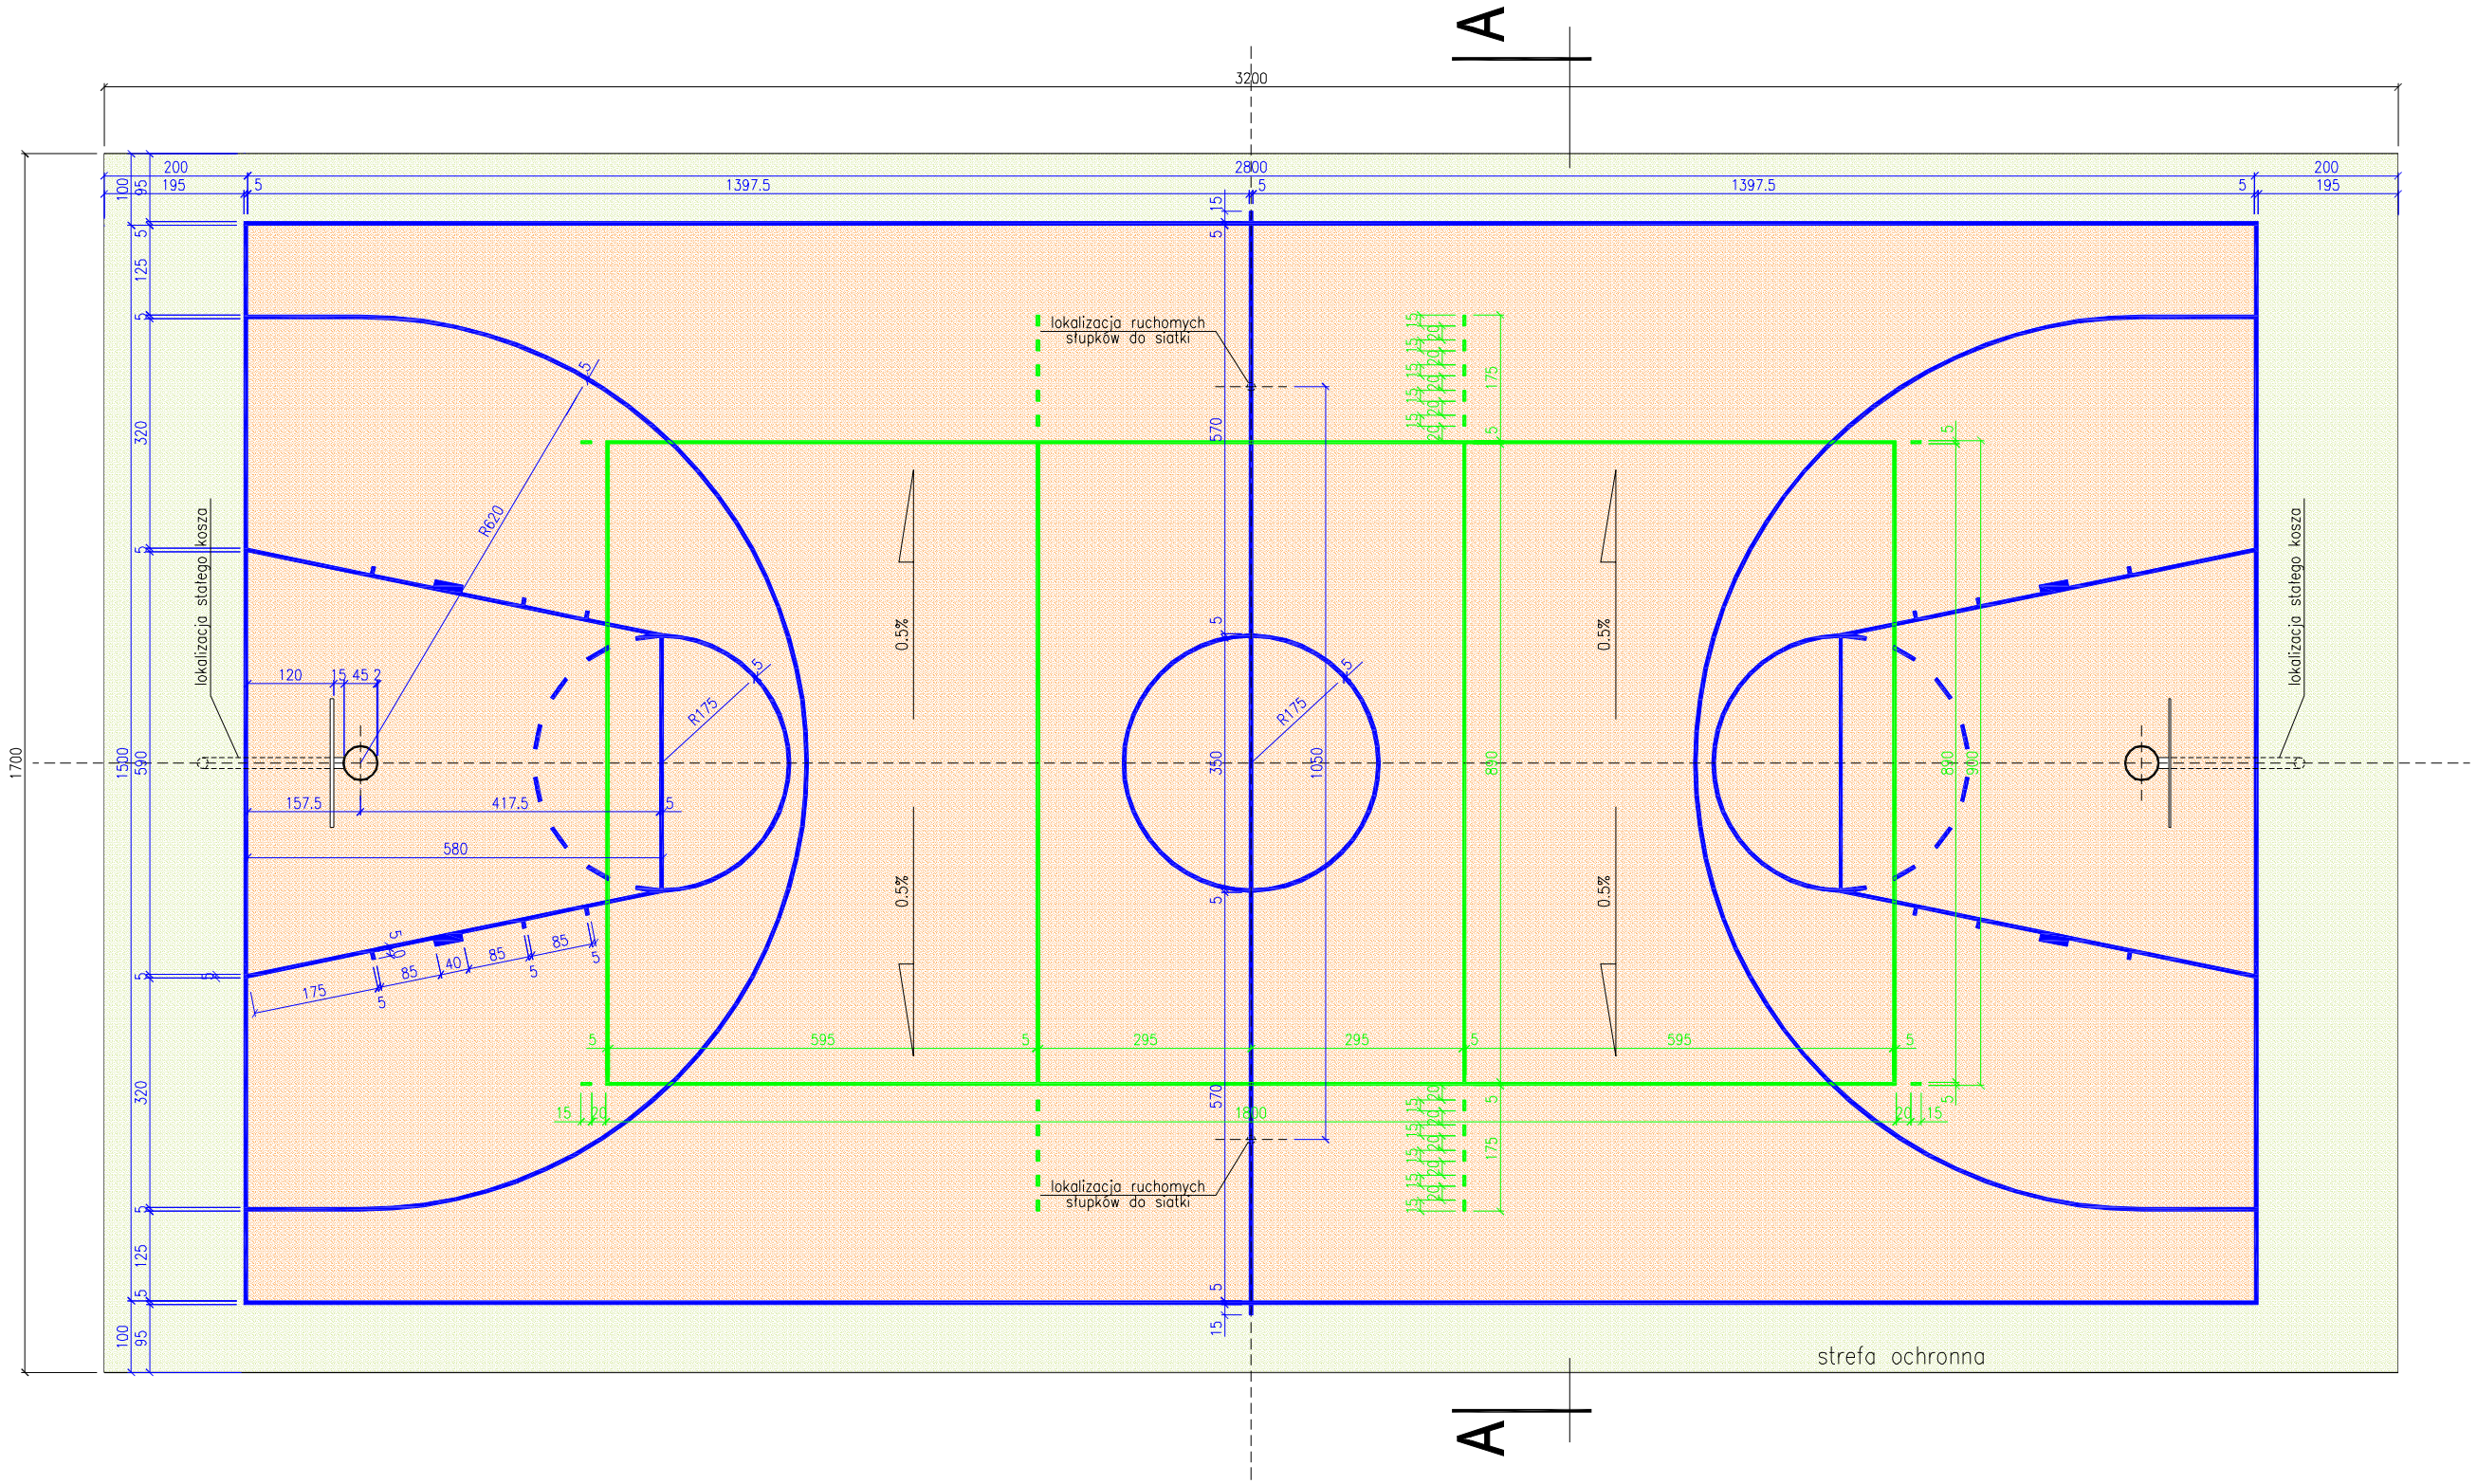

PRZEKRÓJ A-A
SKALA 1:50

Nawierzchnia syntetyczna poliuretanowa – gr. 1,3 cm
Mata elastyczna (np. Conipur ET) – gr. 3,5 cm
Warstwa konstrukcyjna z tłucznia kamiennego – gr. 25 cm
Warstwa odsączająca z piasku średnioziarnistego – gr. 15 cm
Geowłóknina
Grunt rodzimy

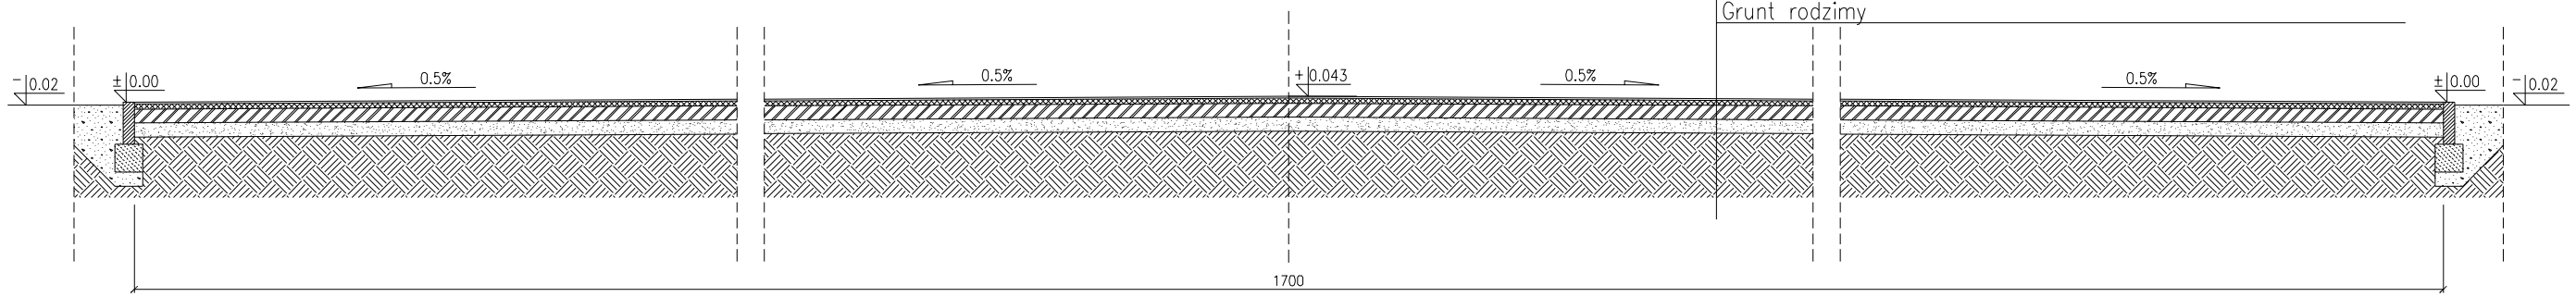

Przedsiębiorstwo Projektowo-Budowlane "PRO-BUD" Sławomir Okraszewski
09-200 Sierpc; ul. Mickiewicza 2a; tel. 24/275 79 59, 501 025 133
e-mail: **ppb-pro-bud@neostrada.pl**

TYTUŁ INWESTYCJI:

BOISKO SPORTOWE PRZY SZKOLE PODSTAWOWEJ W BLEDZEWIE

ADRES INWESTYCJI:

m. Bledzewo, gm. Sierpc, woj. mazowieckie; działka nr ewid. 259/3

NAZWA RYSUNKU:

BOISKO WIELOFUNKCYJNE

PROJEKTANT:

mgr inż.
Zbigniew Wierzbicki
upr. proj. 171/94
/pieczątka/ /podpis/

OPRACOWAŁ:

mgr inż.
Sławomir Okraszewski
upr. bud. MAZ/0042/OWOK/08
/pieczątka/ /podpis/

OPRACOWAŁ:

mgr inż.
Jarosław Dołkowski
/pieczątka/ /podpis/

SKALA:	DATA:	BRANŻA:	NR RYSUNKU:
1:100	SIERPIEŃ 2010	BUDOWLANA	**02**