


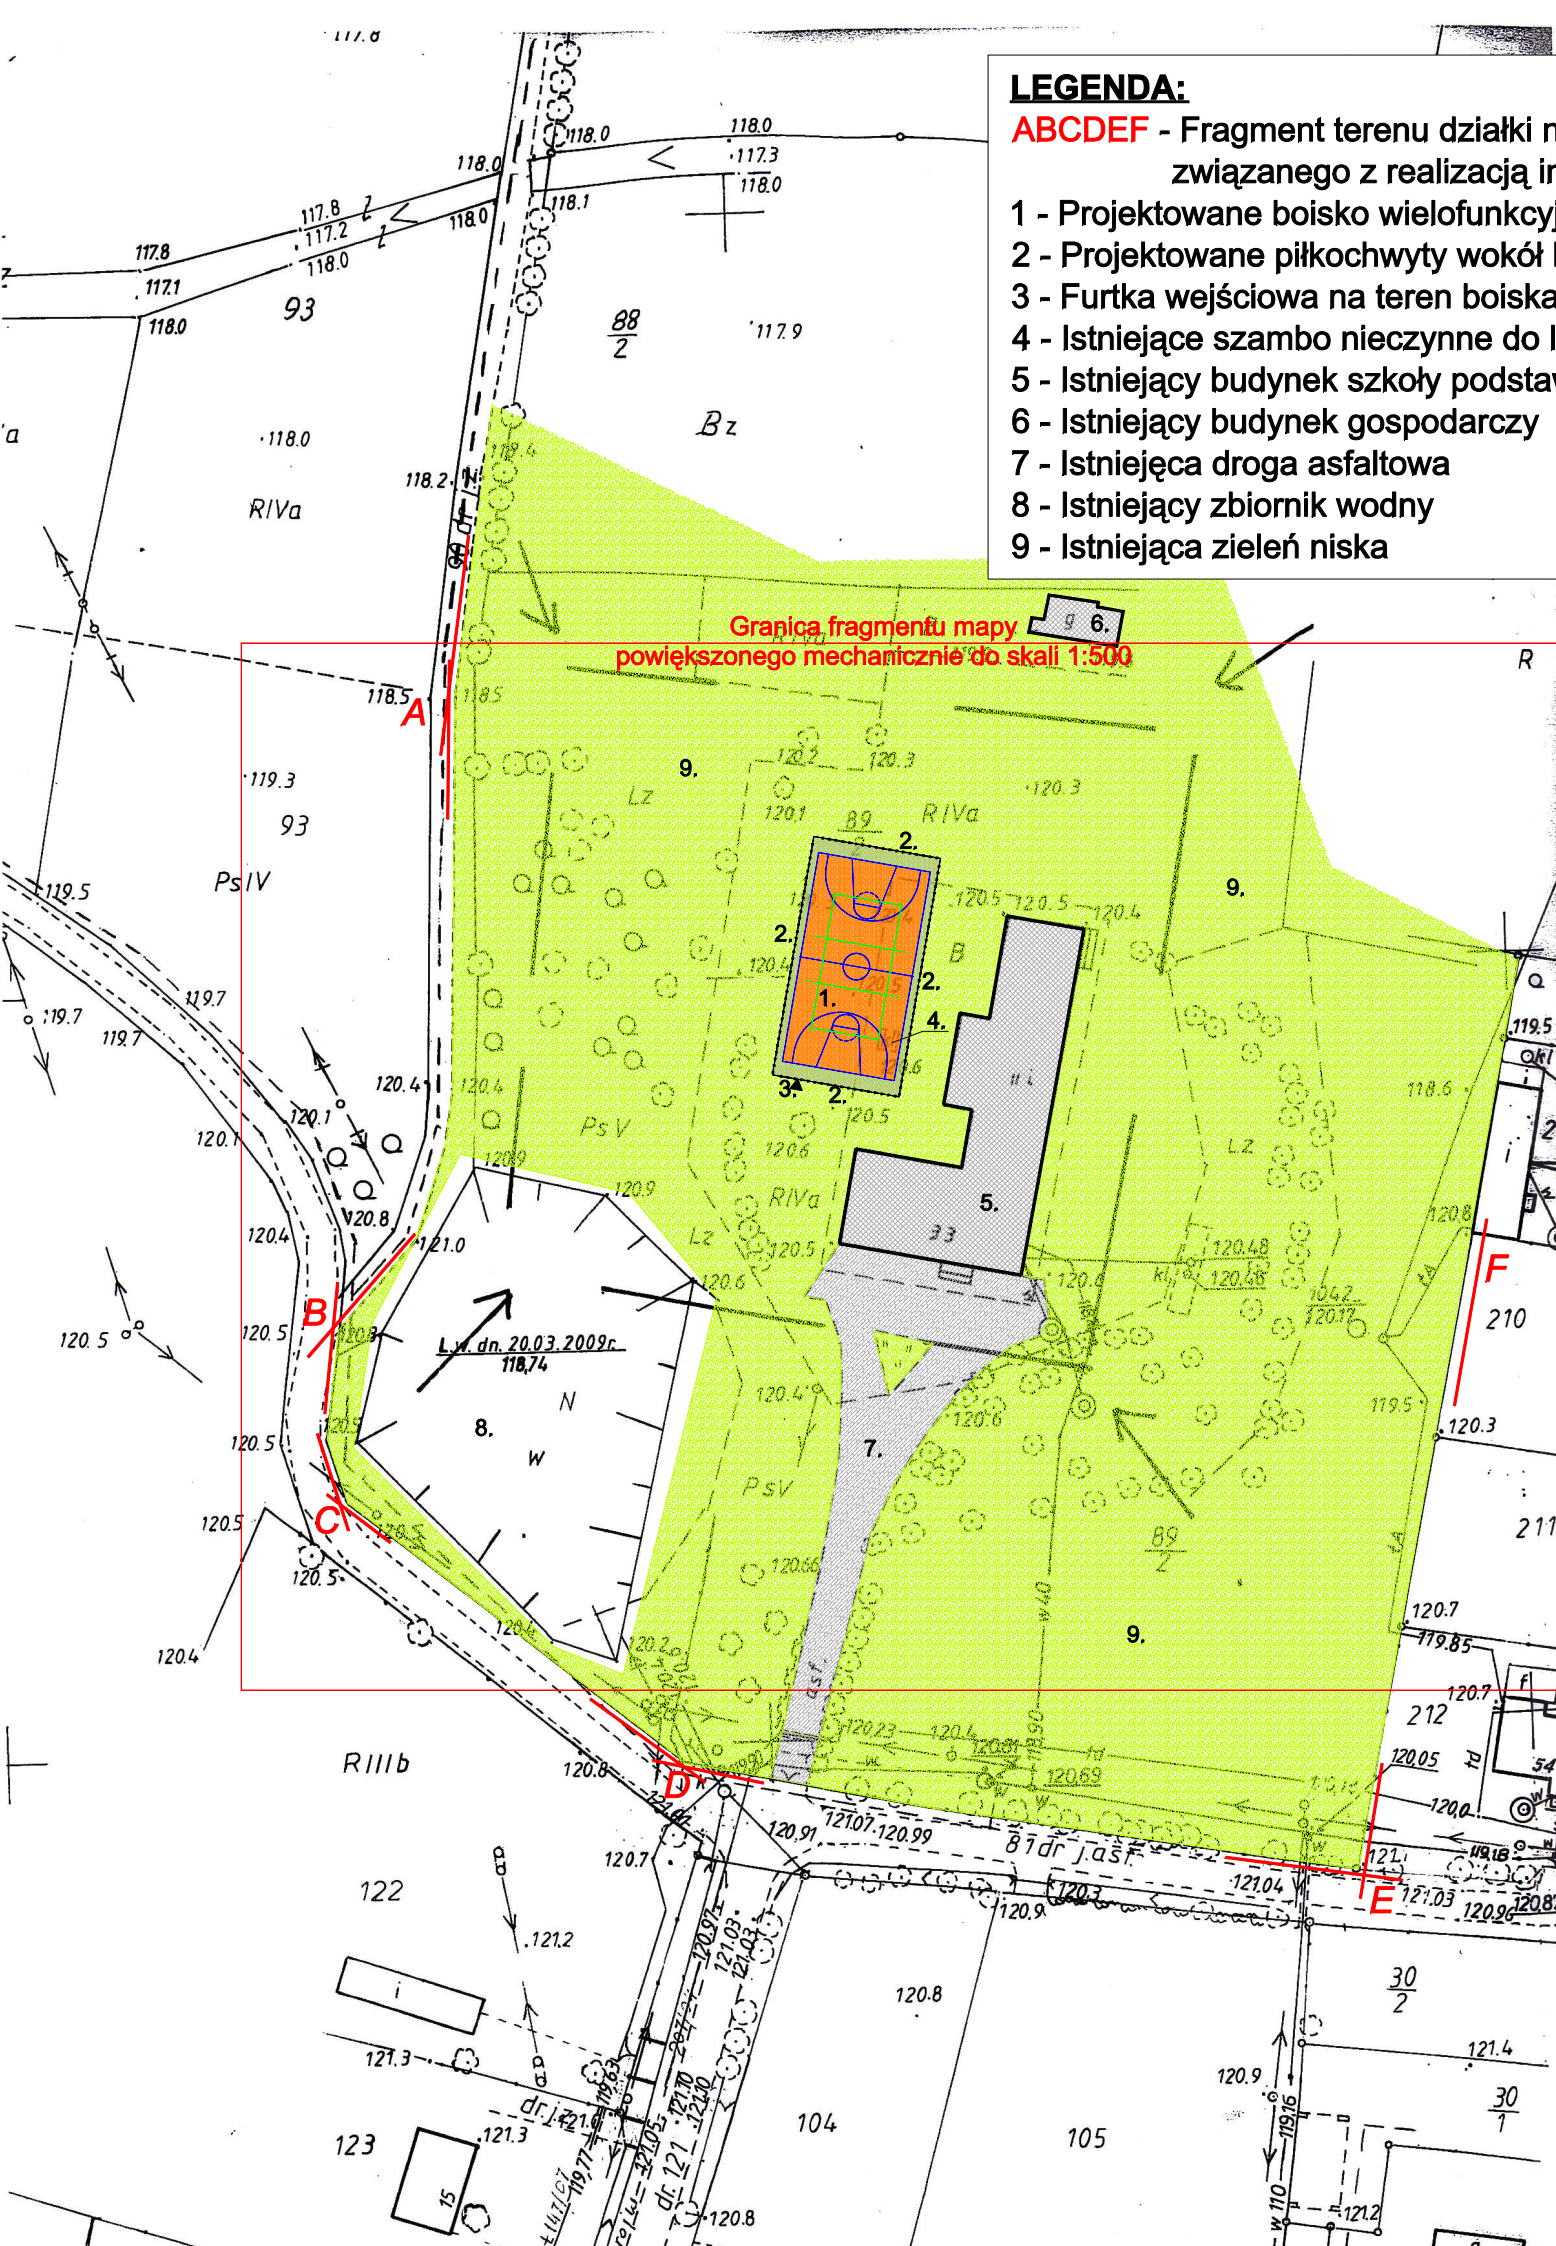

### LEGENDA:

**ABCDEF** - Fragment terenu działki nr ewid. 89/2  
związany z realizacją inwestycji

- 1 - Projektowane boisko wielofunkcyjne
- 2 - Projektowane piłkochwyty wokół boiska
- 3 - Furtka wejściowa na teren boiska
- 4 - Istniejące szambo nieczynne do likwidacji
- 5 - Istniejący budynek szkoły podstawowej
- 6 - Istniejący budynek gospodarczy
- 7 - Istniejąca droga asfaltowa
- 8 - Istniejący zbiornik wodny
- 9 - Istniejąca zieleń niska

Granica fragmentu mapy  
powiększonego mechanicznie do skali 1:500

## MAPA DO CELÓW PROJEKTOWYCH

**skala 1:1000** **STAROSTA SIERPECKI**  
Powiatowy Ośrodek Dokumentacji Geodezyjnej  
i Kartograficznej w Sierpcu

Zgodnie z art. 18 ustawy z dnia 17.05.1989 r. Prawo  
geodezyjne i kartograficzne (t.j. Dz. U. z 2000 r. Nr 100,  
poz. 1086, ze zm.) rozpowszechnianie, rozprowadzanie  
oraz reprodukcje niniejszej mapy wymaga zezwolenia  
Starosty Sierpeckiego.

Woj.: **mazowieckie**  
Powiat: **sierpecki**  
Gmina: **Sierpc**  
Wieś: **Sudragi**  
Działka nr **89/2-część**  
Godło mapy: **251.223.252**


**Przedstawione granice na mapie są zgodne z ewidencją gruntów .**  
**W oznaczonym zakresie mapa jest aktualna na dzień 07.07.2010.r.**

Nie wyklucza się istnienia w terenie  
innych nie wykazanych na niniejszej  
mapie urządzeń podziemnych, które  
nie były zgłoszone do inwentaryzacji  
przed zasypianiem lub nie zostały  
odnalezione podczas wykonywania  
pomiarów albo dla których brak jest  
informacji branżowych.

*Małgorzata Pesta*  
Geodeta Uprawniony nr 8562  
09-200 Sierpc, ul. H. Sucharskiego 10/24  
tel. (024) 275-48-60 lub 0603 431 576  
NIP 776-104-42-91; Reg. 610244708

*Mimo*

**SZKIC ORIENTACYJNY**  
skala 1: 50000

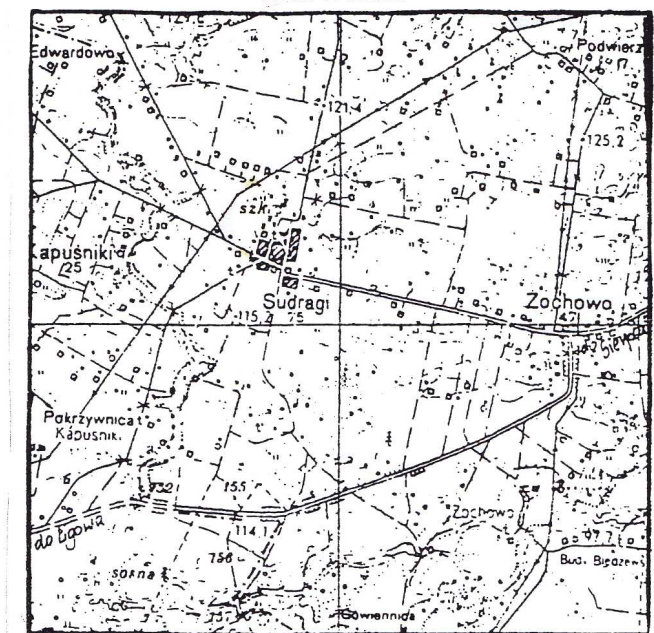

**Przedsiębiorstwo Projektowo-Budowlane**  
**"PRO-BUD" Sławomir Okraszewski**  
09-200 Sierpc; ul. Mickiewicza 2a; tel. 24/275 79 59, 501 025 133  
e-mail: [ppb-pro-bud@neostrada.pl](mailto:ppb-pro-bud@neostrada.pl)

**TYTUŁ INWESTYCJI:**

**BOISKO SPORTOWE  
PRZY SZKOLE PODSTAWOWEJ  
W SUDRAGACH**

**ADRES INWESTYCJI:**

**m. Sudragi, gm. Sierpc,  
woj. mazowieckie; działka nr ewid. 89/2**

**NAZWA RYSUNKU:**

**ZAGOSPODAROWANIE TERENU - PLAN SYTUACYJNY**

**PROJEKTANT:**

**mgr inż.**  
**Zbigniew Wierzbicki**  
upr. proj. 171/94

**OPRACOWAŁ:**

**mgr inż.**  
**Sławomir Okraszewski**  
upr. bud. MAZ/0042/OWOK/08

**OPRACOWAŁ:**

**mgr inż.**  
**Jarosław Dołkowski**

**SKALA:**

**1:1000**

**DATA:**

**SIERPIEŃ 2010**

**BRANŻA:**

**BUDOWLANA**

**NR RYSUNKU:**

**01**

### STAROSTA SIERPECKI

Powiatowy Ośrodek Dokumentacji Geodezyjnej i Kartograficznej  
w SIERPCU

W obszarze oznaczonym linijką czerwoną dokonano  
aktualizacji treści mapy zasadniczej. Dokumenty z pomiaru  
uzupełniającego przyjęte do zasobu powiatowego w dniu  
9.07.10 i zewidencjonowano pod nr 234-1/004/13

Niniejsza mapa może służyć do celów projektowych.

Projektowane obiekty budowlane wymagające pozwolenia  
podlegają wytyczeniu i inwentaryzacji pomiarowej przez jednostki  
uprawnione do wykonywania prac geodezyjnych.

Sierpc, dn. 9.07.10 podpis **Z up. STAROSTA**

*Dr. 1618/10*

**Inspektor K.T.**  
*Aleksander Wiszniewski*  
mgr inż. Aleksander Wiszniewski  
upr. geod. Nr 2085