



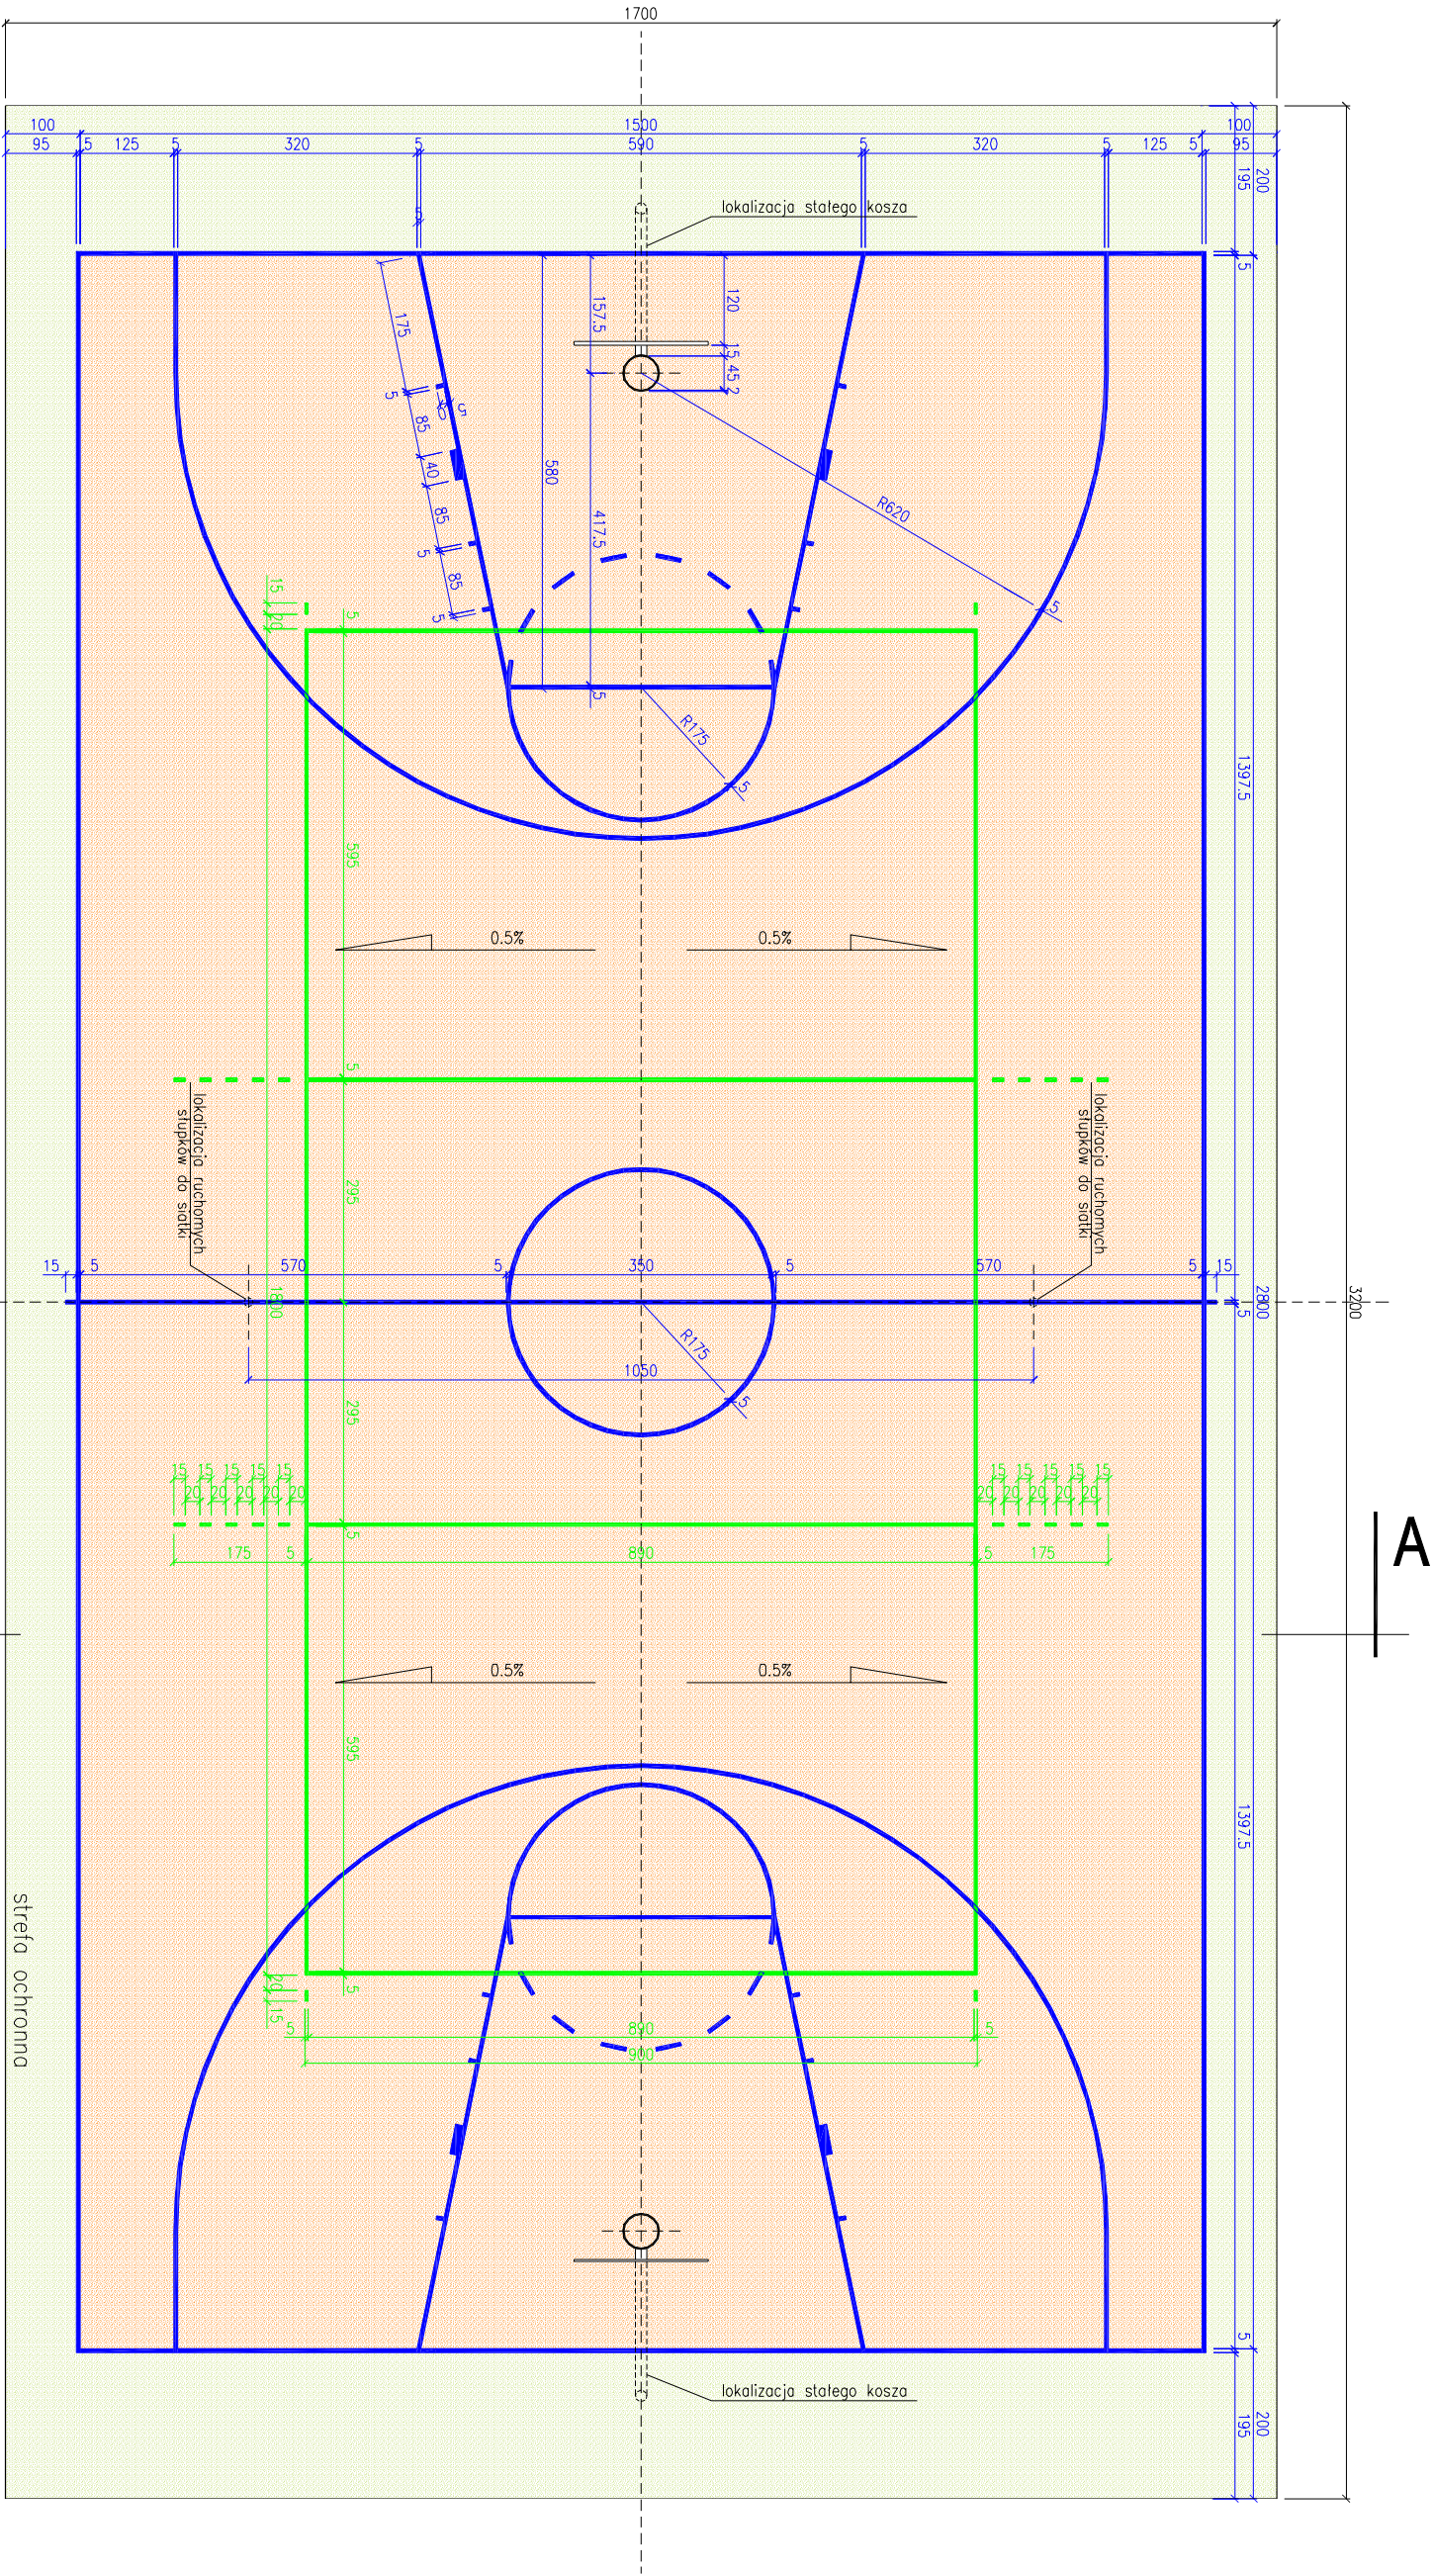

PRZĘKÓJ A-A
SKALA 1:50

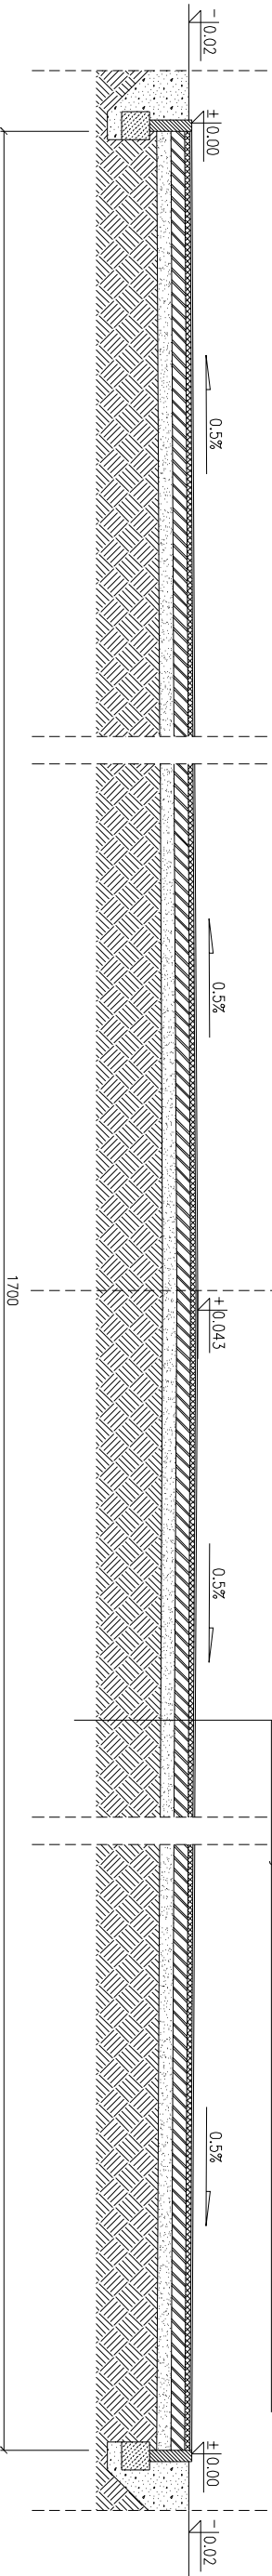

Przedsiębiorstwo Projektowo-Budowlane
"PRO-BUD" Sławomir Okraszewski
09-200 Sierpc, ul. Mickiewicza 2a, tel. 24/275 79 59, 501 025 133
e-mail: pbd-pro-bud@neostrada.pl

BOISKO SPORTOWE
PRZY SZKOLE PODSTAWOWEJ
W SUDRAGACH

ADRES INWESTYCJI:
m. Sudragi, gm. Sierpc,
woj. mazowieckie; działka nr ewid. 89/2

NAZWA RYSUNKU:
BOISKO WIELOFUNKCYJNE

PROJEKTANT:
mgr inż.
Zbigniew Wierzbicki
upr. proj. 177/94

OPRACOWAŁ:
mgr inż.
Sławomir Okraszewski
upr. bud. MAZ/0042/OWOK/08

OPRACOWAŁ:
mgr inż.
Jarosław Dokowski

SKALA
1:100
DATA
SIERPIEŃ 2010
BRANŻA
BUDOWLANA
NR RYSUNKU
03