


PRZĘKRÓJ POPRZECZNY SKALA 1:20
KM 0+000 DO KM 0+272

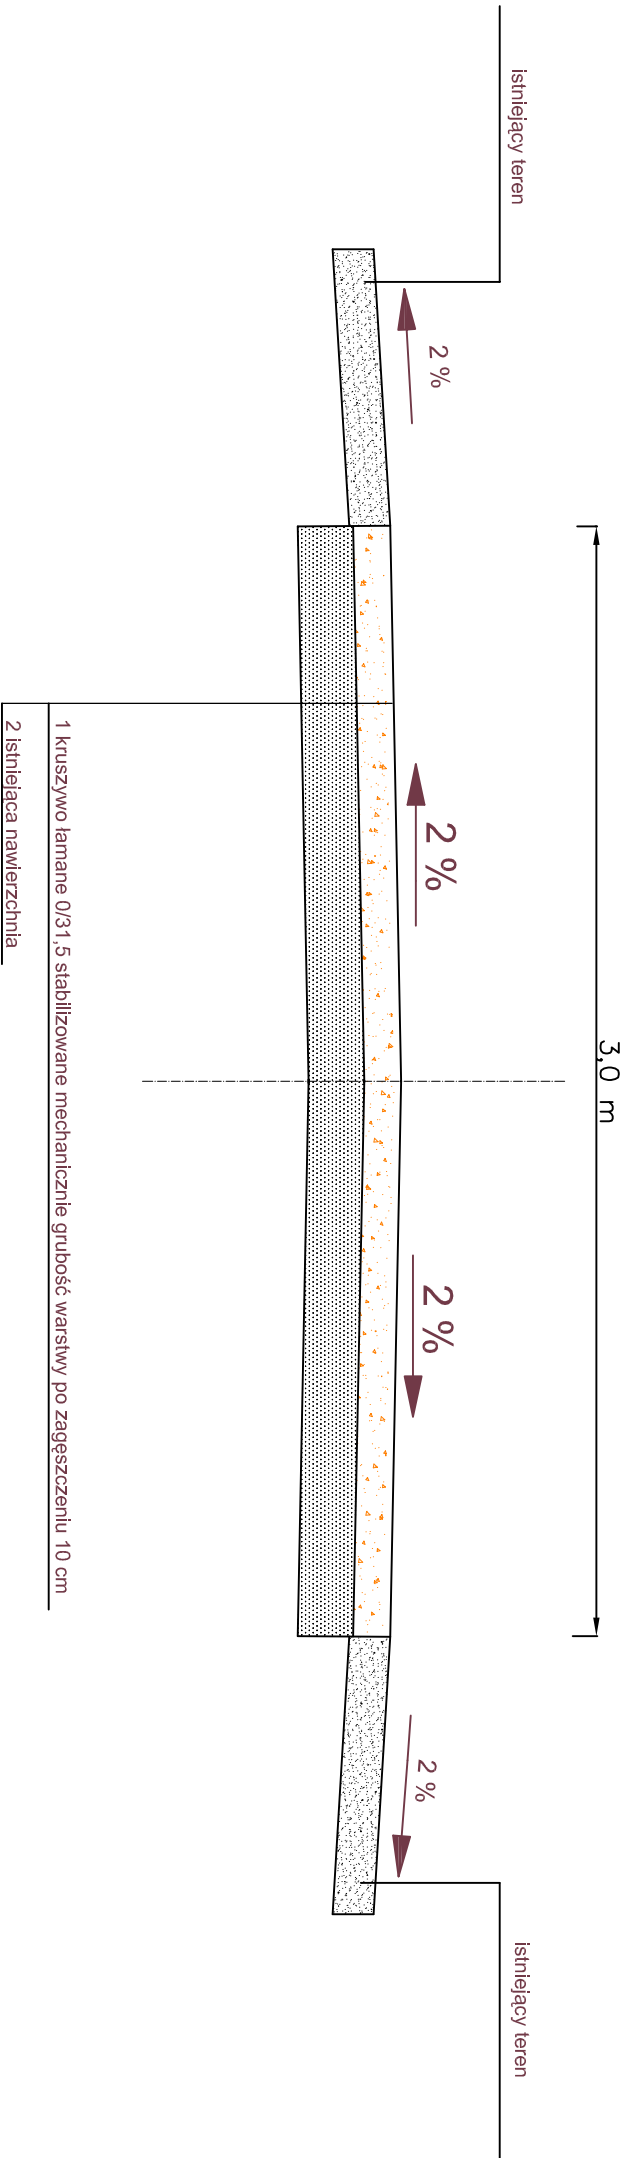

INWESTOR: GMINA SIERPC UL. BISKUPA FLORIANA 4, 09-200 SIERPC			
Tytuł:		WYKONANIE PODBUDOWY I WYRÓWNANIA ISTNIEJĄCEJ NAWIERZCHNI Z KRUSZYWA ŁAMANIEGO STABILIZOWANEGO MECHANICZNIE W RAMACH BIEŻĄCEGO UTRZYMANIA DRÓGI WIEWNĘTRZNEJ (UL. SZKOŁNA) ZLOKALIZOWANEJ W MIEJSCOWOŚCI BORKOWO WIELKIE GMINA SIERPC W KM 0+000 DO KM 0+272	
Treść rysunku:		Przekrój normalny	Nr rys.: 3
Opracował:	Podpis:	Data:	Skala: 1:20
10.2012			