


PRZĘKRÓJ POPRZECZNY SKALA 1:20  
KM 0+000 DO KM 1+165

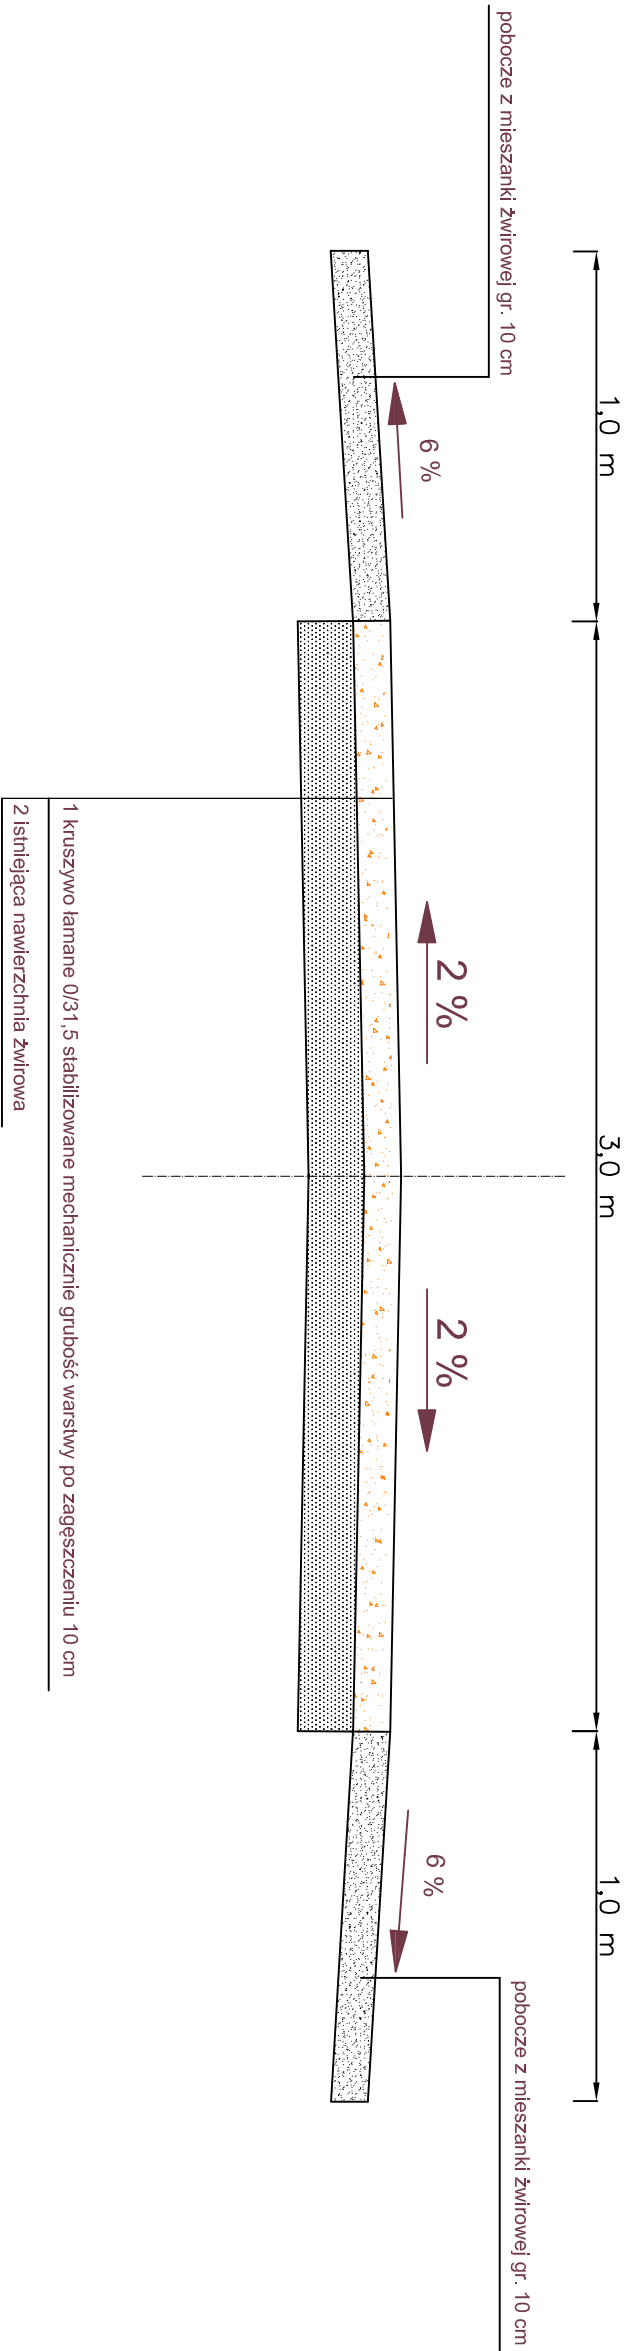

|                                                              |         |   |             |
|--------------------------------------------------------------|---------|---|-------------|
| INWESTOR: GMINA SIERPC UL. BISKUPA FLORIANA 4, 09-200 SIERPC |         |   |             |
| Tytuł:                                                       |         | WYKONANIE PODBUDOWY I WYRÓWNIANIA ISTNIEJĄCEJ NAWIERZCHNI Z KRUSZYWA ŁAMANEGO STABILIZOWANEGO MECHANICZNIE W RAMACH BIEŻĄCEGO UTRZYMANIA DRÓG WEWNETRZNI (UL. MŁYŃSKA) ZLOKALIZOWANEJ W MIEJSCOWOŚCI BORKOWO KOŚCIELNE GMINA SIERPC W KM 0+000 DO KM 1+165 |             |
| Treść rysunku:                                               |         | Przekrój normalny   | Nr rys.: 3  |
| Opracował:                                                   | Podpis: | Data:   | Skala: 1:20 |
|                                                              |         | 10.2012   |             |