


PRZĘKRÓJ POPRZECZNY SKALA 1:20
KM 0+000 DO KM 1+300

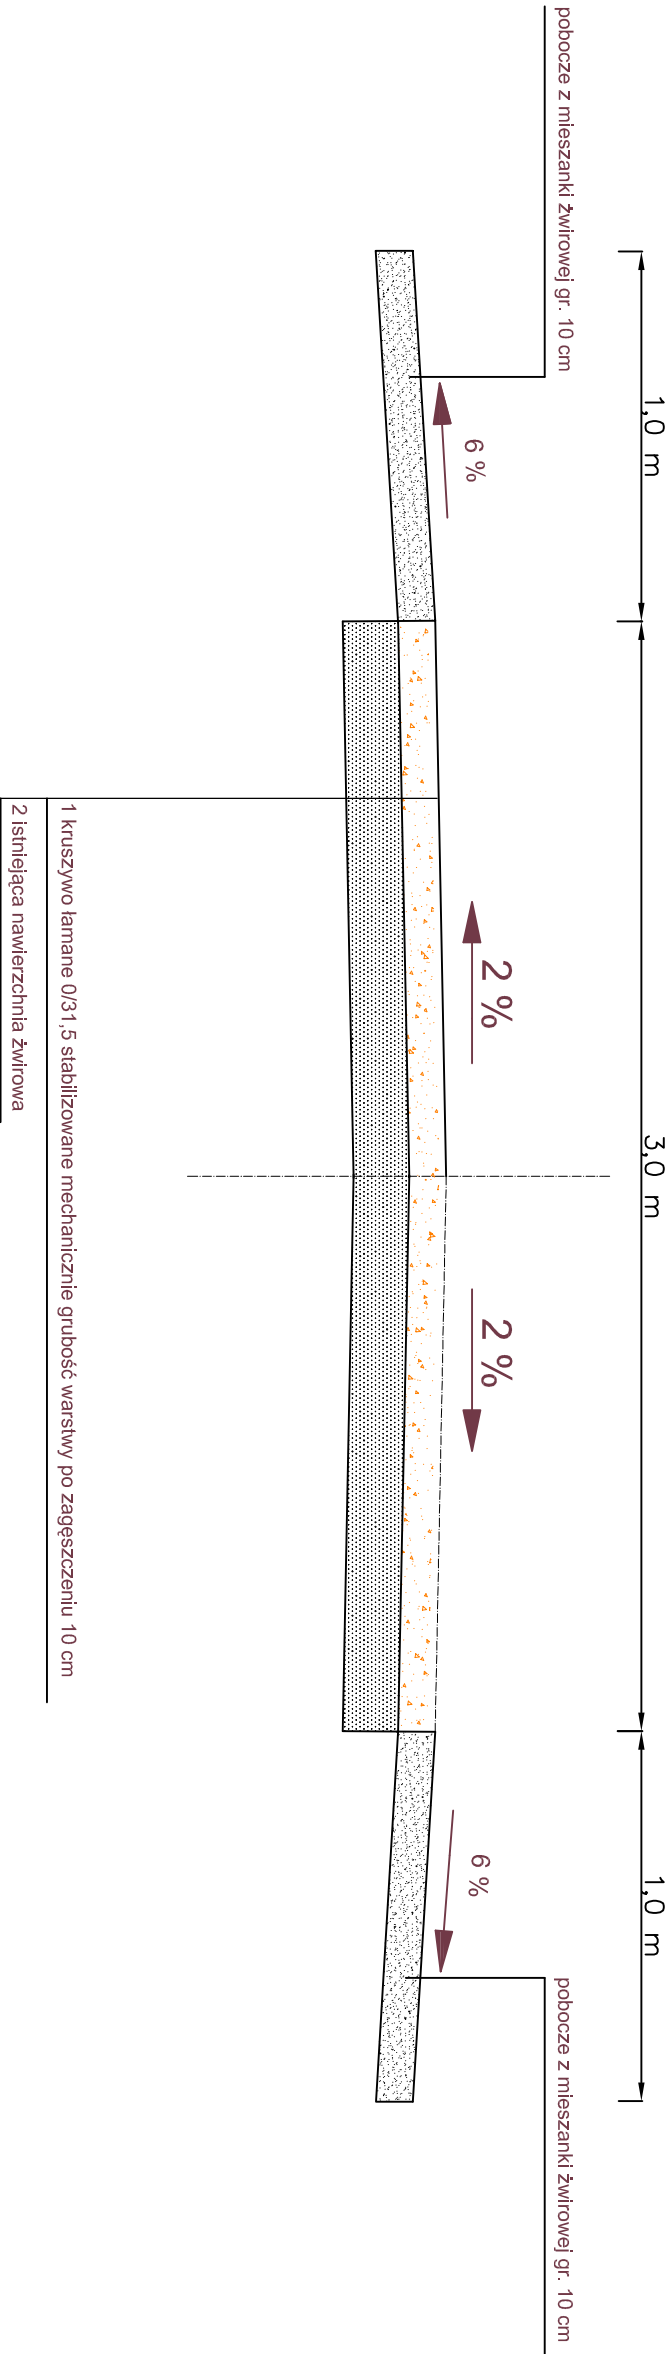

INWESTOR: GMINA SIERPC UL. BISKUPA FLORIANA 4, 09-200 SIERPC			
Tytuł:		WYKONANIE PODBUDOWY I WYRÓWNIANIA ISTNIEJĄCEJ NAWIERZCHNI Z KRUSZYWA ŁAMANEGO STABILIZOWANEGO MECHANICZNIE W RAMACH BIEŻĄCEGO UTRZYMANIA DROGI WENWĘTRZNEJ ZLOKALIZOWANEJ W MIEJSCOWOŚCI WILCZOGÓRA GMINA SIERPC W KM 0+000 DO KM 1+300	
Treść rysunku:	Przekrój normalny		Nr rys.: 3
Opracował:	Podpis:	Data:	Skala: 1:20
10.2012			