


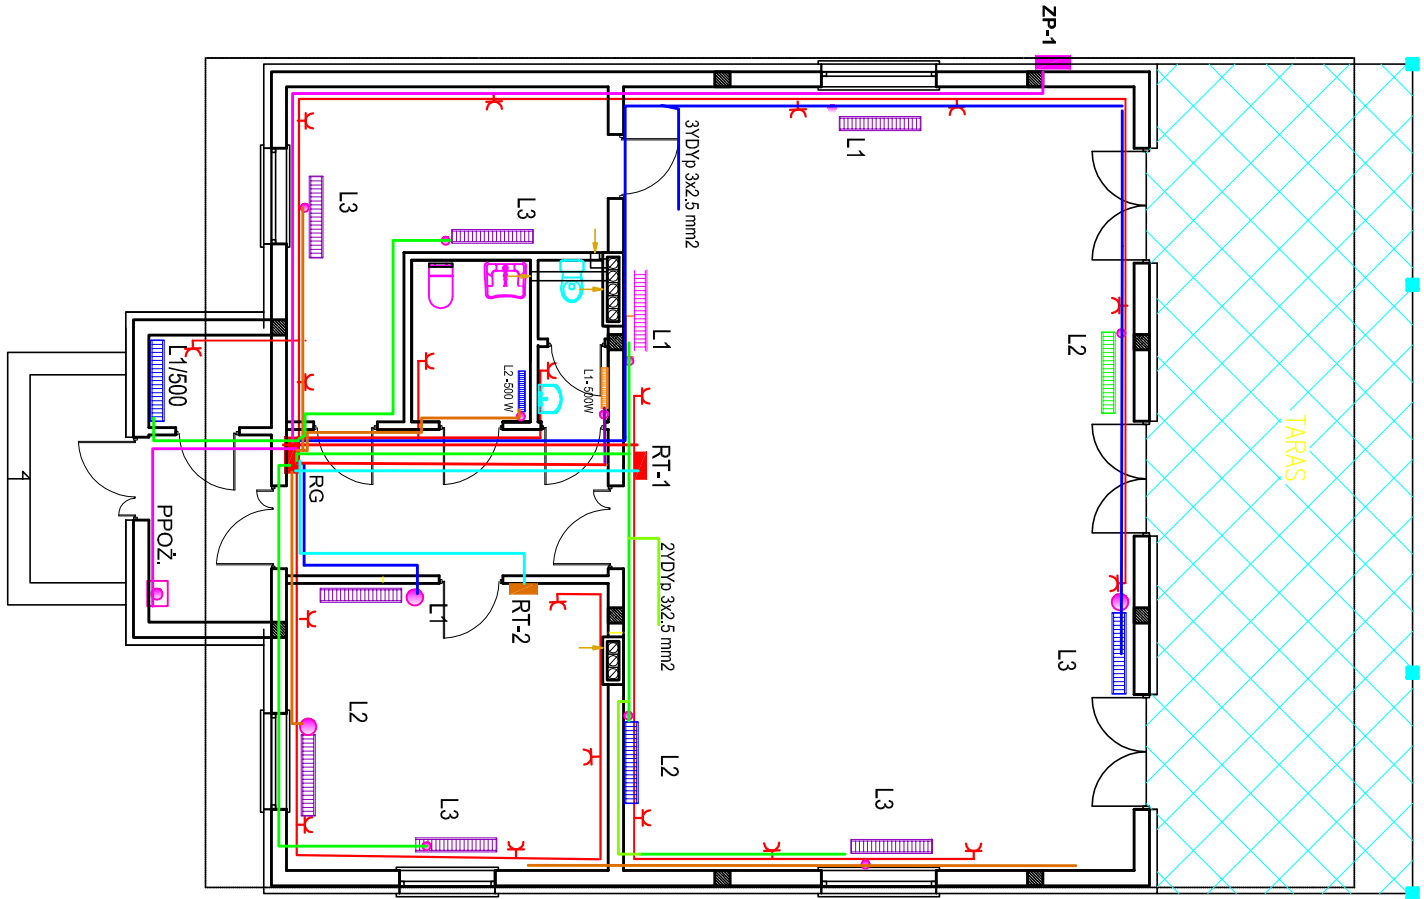

LEGENDA

- RG – rozdzielnica bezp. główna
- Przycisk na główny wyłącznik prądu
- Istn. złącze z układem pomiarowym
- projektowany sterownik temperatury EURO STARTER
- projektowana puszka rozgałęźna nt
- projektowany grzejnik konwekcyjny F 17/1000 W
- gniazdo wtykowe pod tynk 10A/230 V

INAZWA INWESTYCJI:	WIEJSKI OŚRODEK KULTURY I SPORTU W WE WSI PIASKI/GM.SIERPC DZIAŁKANR 49, 09-200 SIERPC,		
JEDNOSTKA PROJEKTOWA	USŁUGI ELEKTRYCZNE "LUMEN" Inż. Franciszek Chojnacki ul. Wiosny Ludów 28 09-200 Sierpc		
BRANŻA:	ELEKTRYCZNA		
NAZWA RYSUNKU	INSTALACJA GNIAZD WTYKOWYCH ORAZ ZASILANIA GRZEJNIKÓW		
PROJEKTOWAŁ:	NR UPRAWNIEN	PODPIS	
INŻ. FRANCISZEK CHOJNACKI	1/97		
SPRAWDZIŁ:	NR UPRAWNIEN	PODPIS	
INŻ. ROBERT KUCHARSKI	0622/06		
PAZDEZIERNIK 2011	E2	SKALA 1: 100	