



Elewacja południowa

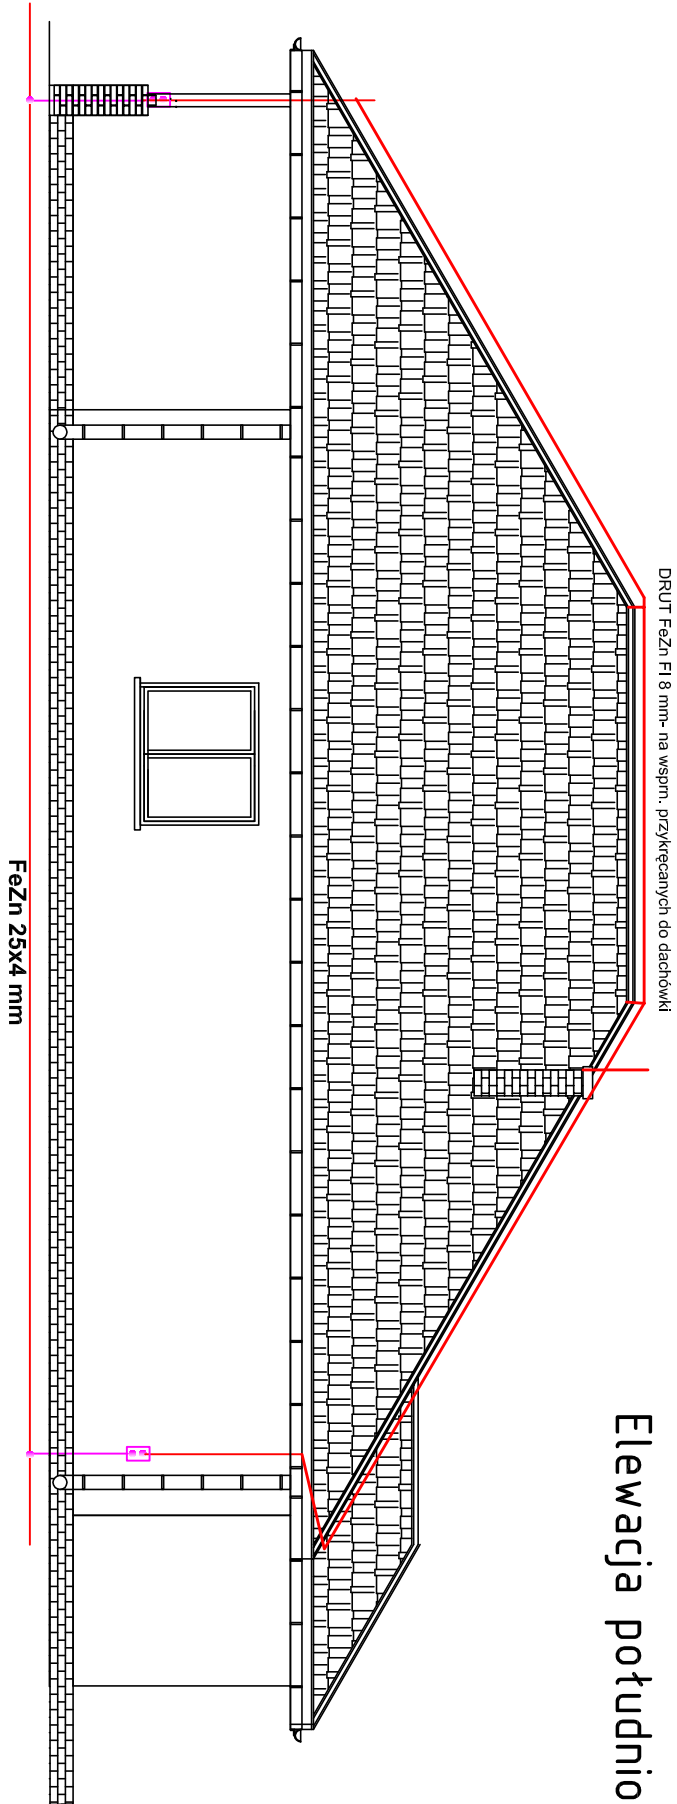

Elewacja północna

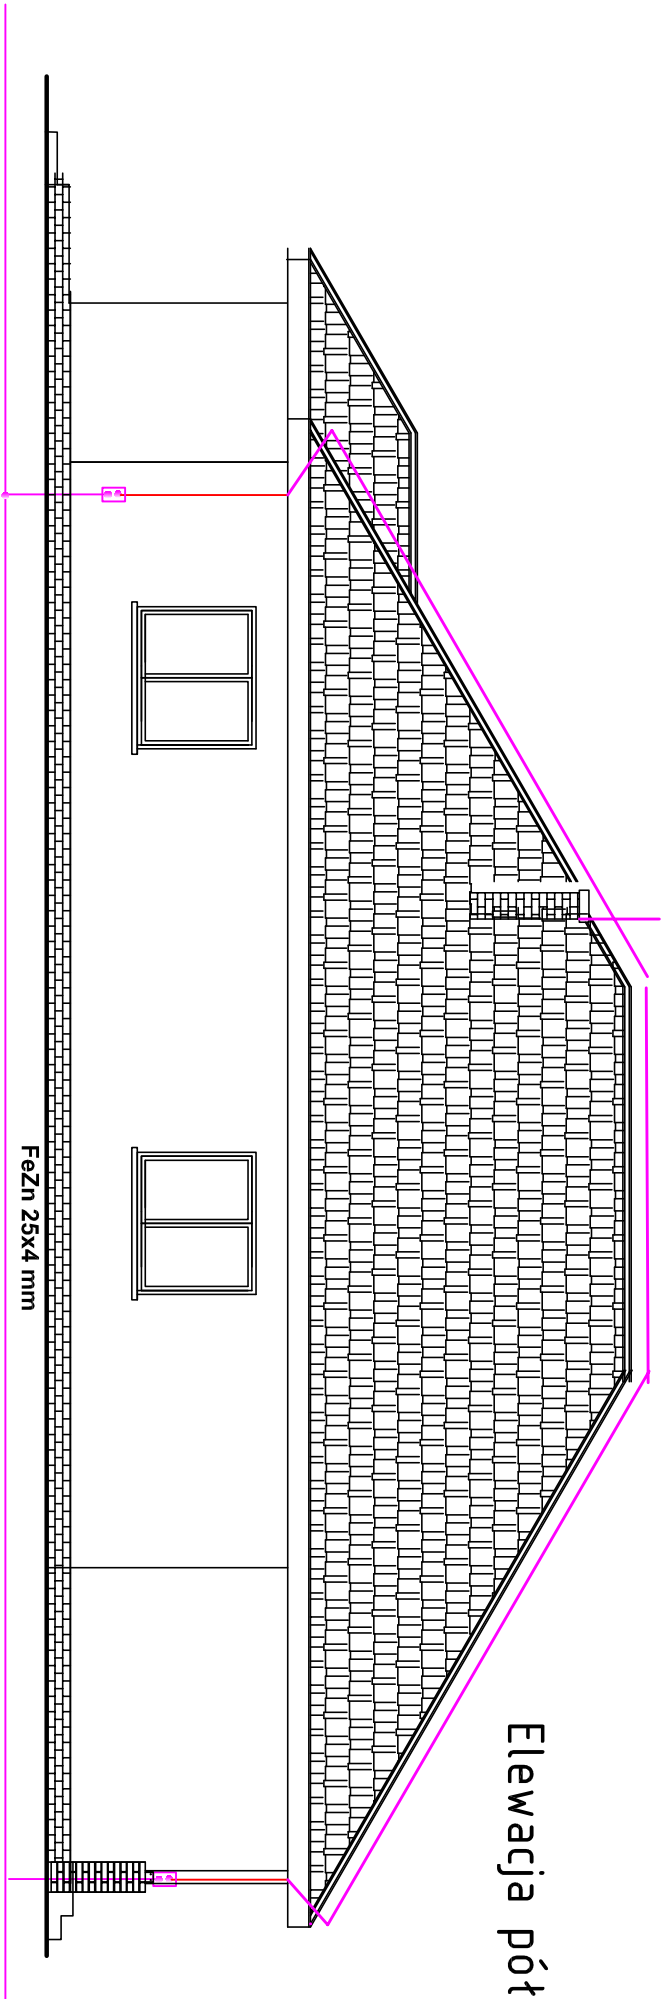

UWAGA

Połączenia w ziemi wykonać jako spawane.
Całość wykonać zgodnie z PN-HD 61024-1

LEGENDA:

- Zwód pionowy z drutu FeZn f18,
w rurce f118pod tynkiem,
- ZK

Złącza kontrolne w puszkach pt,
PCV 150x150 na wys. 0,3m.
- Uziom otokowyz bedn. FeZn25x4
1 m od fundamentu na głęb.
0,6m od poziomowi terenu.

INAZWA INWESTYCJI:			
JEDNOSTKA PROJEKTOWA	USŁUGI ELEKTRYCZNE "LUMEN" Inż. Franciszek Chojnacki ul. Włosty Ludów 28 09-200 Sierpc		
BRANŻA:	ELEKTRYCZNA		
NAZWA RYSUNKU	PLAN INSTALACJI ODGROMOWEJ - ELEWACJE PÓŁNOCNA I POŁUDNIOWA		
PROJEKTOWAŁ:	NR UPRAWNIEN	PODPIS	
INŻ. FRANCISZEK CHOJNACKI	1/97		
SPRAWDZIŁ:	NR UPRAWNIEN	PODPIS	
INŻ. ROBERT KUCHARSKI	0622/06		
PAŹDZIERNIK 2011	RYS. E3	SKALA 1 : 100	