


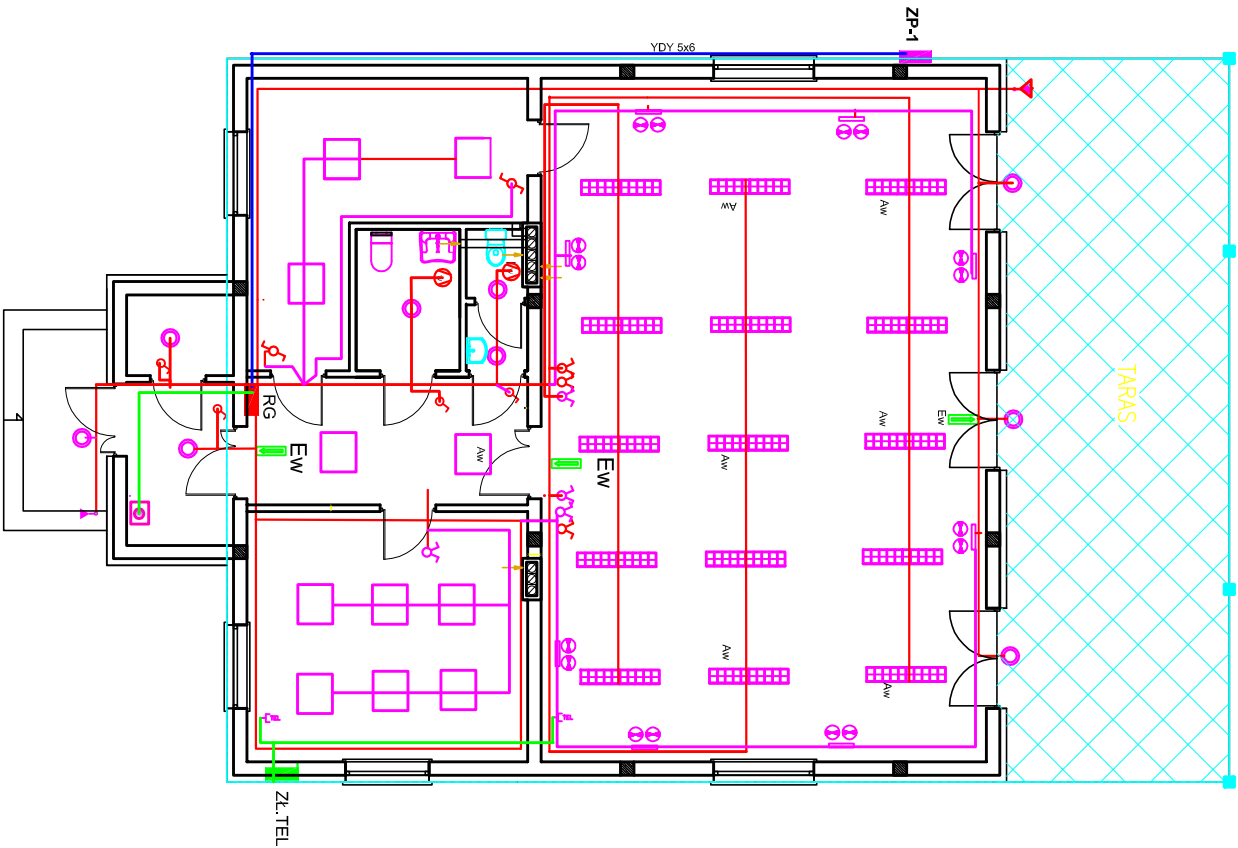

LEGENDA

- oprawa rastrowa ONR 236
- oprawa z zest. awaryjnym
- oprawa rastrowa ONR 418
- oprawa WGA DL 28 W BRILUX
- oprawa ewakuacyjna 1x8W – 2h
- wentylatorzek łazienkowy 230 V/50W
- kinkiet KMB 6858/B2-C 2x35 W
- rozdzielnica bezpiecznikowa główna
- przycisk na główny wyłącznik prądu
- proj.złącze z układem pomiarowym
- przekładnik zmierzchowy
- wyłącznik jednobiegunowy
- wyłącznik schodowy
- przełącznik świecznikowy
- gniazdo telefoniczne RJ 11 pt
- złącze telefoniczne z głowiczką

INAZWA INWESTYCJI:			
JEDNOSTKA PROJEKTOWA	 USŁUGI ELEKTRYCZNE "LUMEN" inż. Franciszek Chojnacki ul. Wiosny Ludów 28 09-200 Sierpc		
BRANŻA:	ELEKTRYCZNA		
NAZWA RYSUNKU	INSTALACJA OŚWIETLENIOWA I TELEFONICZNA		
PROJEKTOWAŁ:	NR UPRAWNIEN	PODRIS	
INŻ. FRANCISZEK CHOJNACKI	1/97		
SPRAWDZIŁ:	NR UPRAWNIEN		
INŻ. ROBERT KUCHARSKI	0622/06		
MARZEC 2010	RYS. E1	SKALA 1:100	