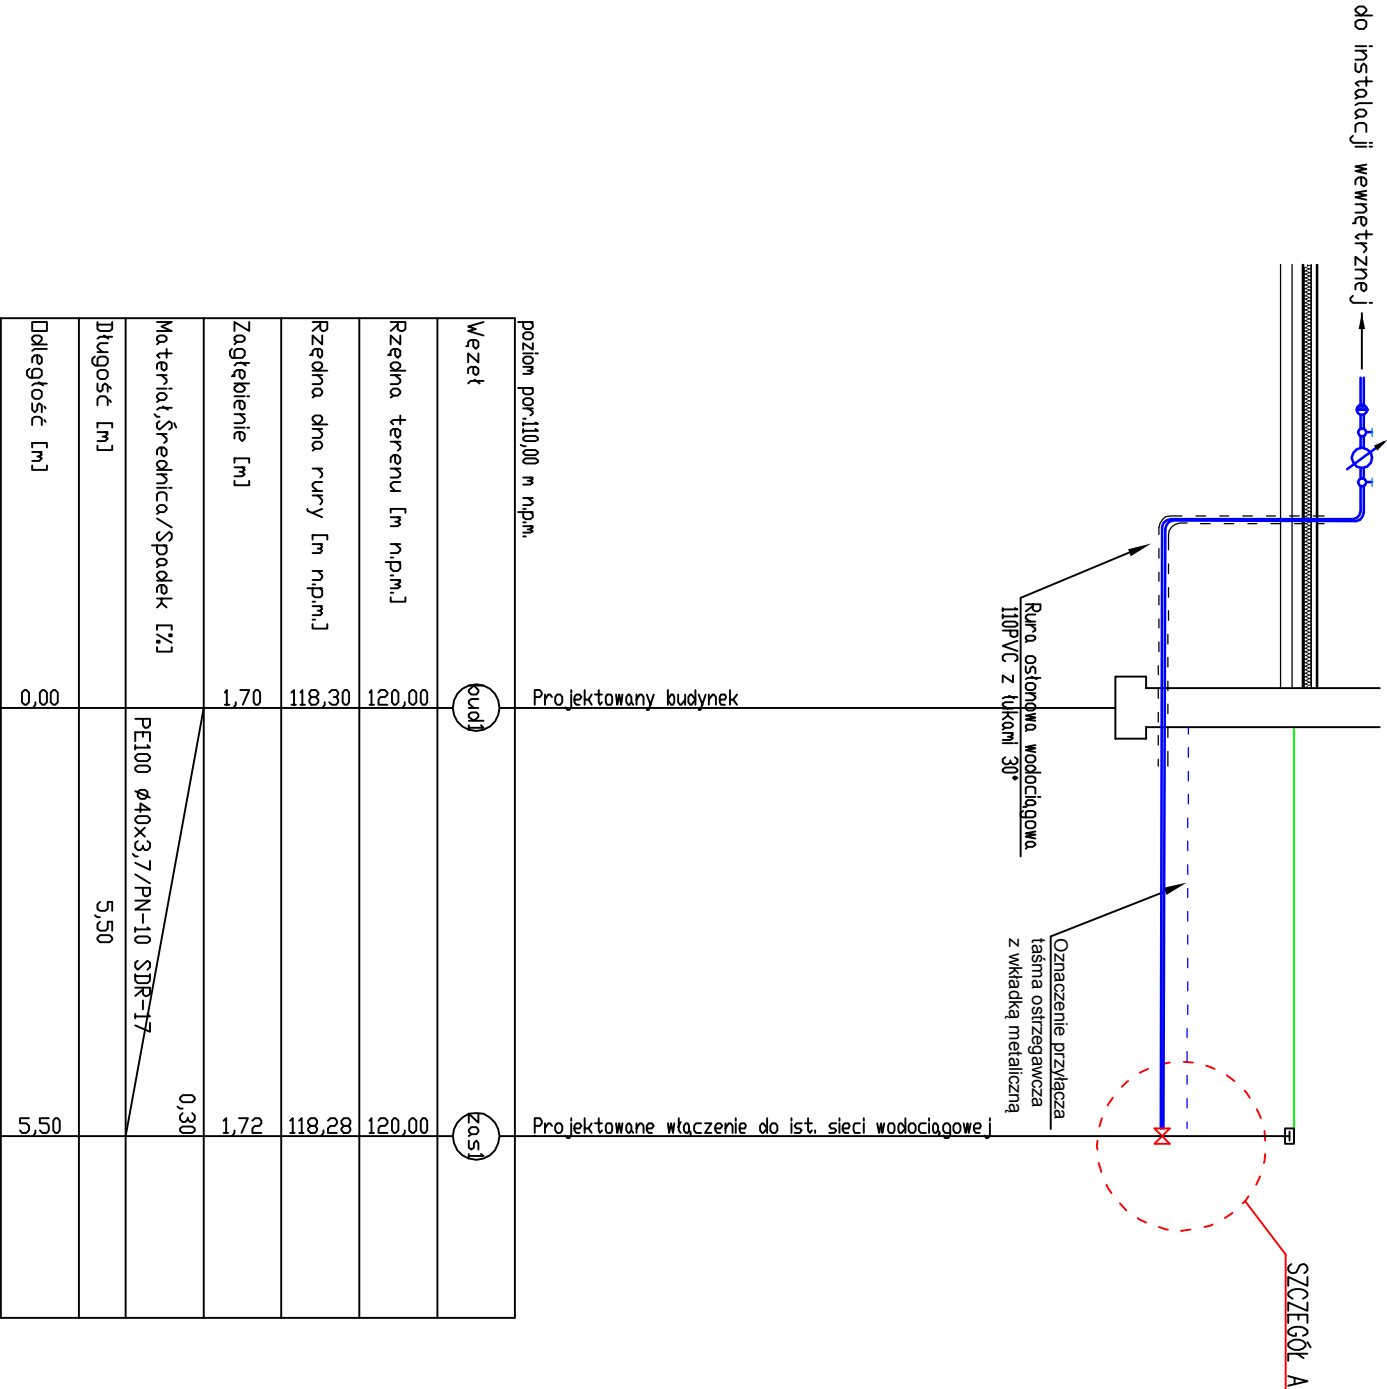
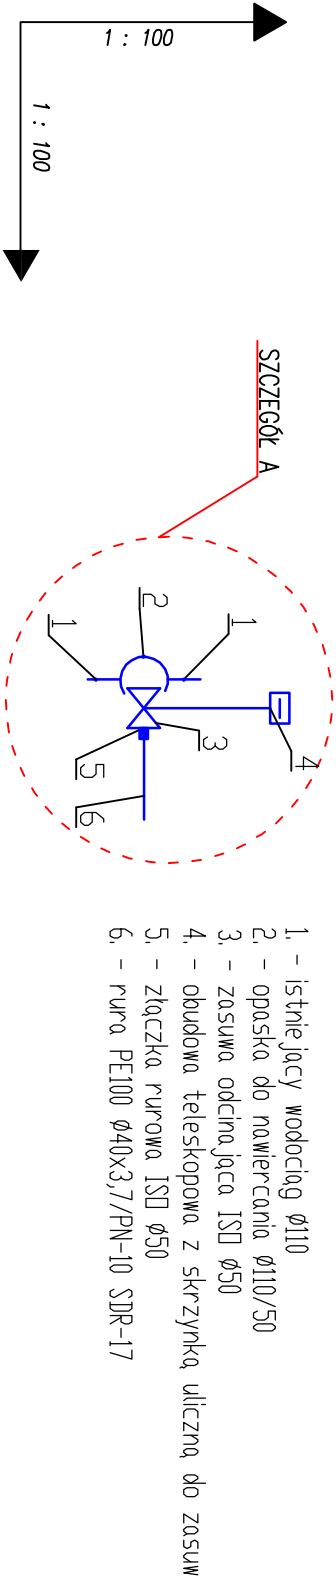


INWESTOR:	URZĄD GMINY W SIERPCU 09-200 SIERPC UL. BISKUPA FLORIANA 4		
INWESTYCJA:	OŚRODEK KULTURALNO SPORTOWY WE WSI PIASKI PIASKI GMINA SIERPC, dz. nr ewid. 49		
PROJEKTOWAŁ:	PODPIS:		
inż. JACEK PAPIEROWSKI nr upr.: MAZ/0187/POOS/06 spec.: sanitarna			
FAZA:	PROJEKT BUDOWLANY		
BRANŻA:	SANITARNA		
NAZWA RYSUNKU:	PROFIL PROJEKTOWANEGO PRZYTŁĄCZA WODOCIĄGOWEGO		
DATA:	SKALA:	NR RYSUNKU:	
PAŹDZIERNIK 2011	1:100/100	S2	