
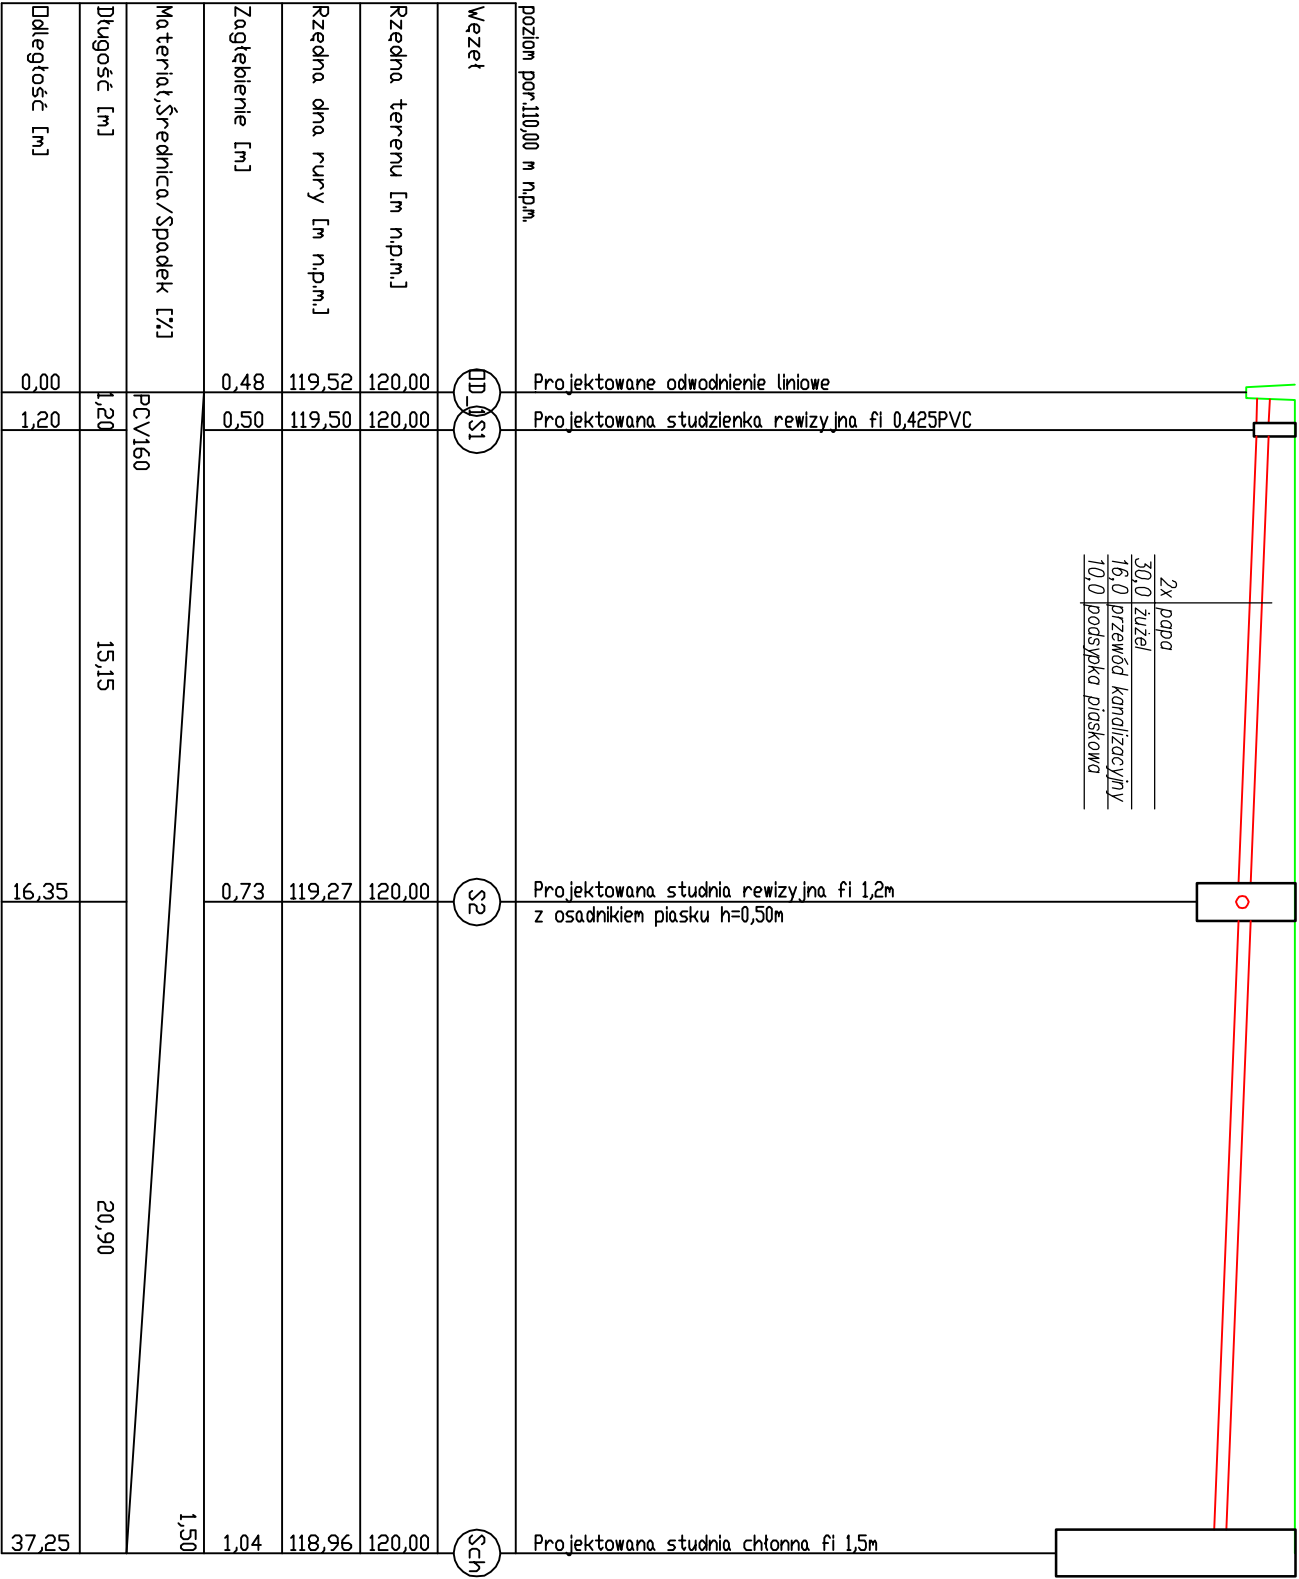


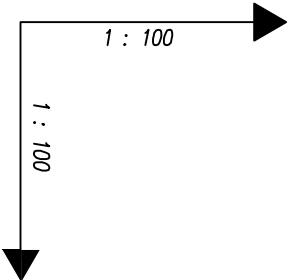

2x papa
30,0 zużel
16,0 przewód kanalizacyjny
10,0 podsypka piaszkowa

INWESTOR: URZĄD GMINY W SIERPCU 09-200 SIERPC UL. BISKUPA FLORIANA 4		
INWESTYCJA: OŚRODEK KULTURALNO SPORTOWY WE WSI PIASKI PIASKI GMINA SIERPC, dz. nr ewid. 49		
PROJEKTOWAŁ: PODPIS:		
inż. JACEK PAPIEROWSKI nr upr.: MAZ/0187/POOS/06 spec.: sanitarna		
FAZA: PROJEKT BUDOWLANY		
BRANŻA: SANITARNA		
NAZWA RYSUNKU: PROFIL PROJEKTOWANEGO PRZYLĄCZA KANALIZACJI DESZCZOWEJ		
DATA: PAŹDZIERNIK 2011	SKALA: 1:100/100	NR RYSUNKU: S4