


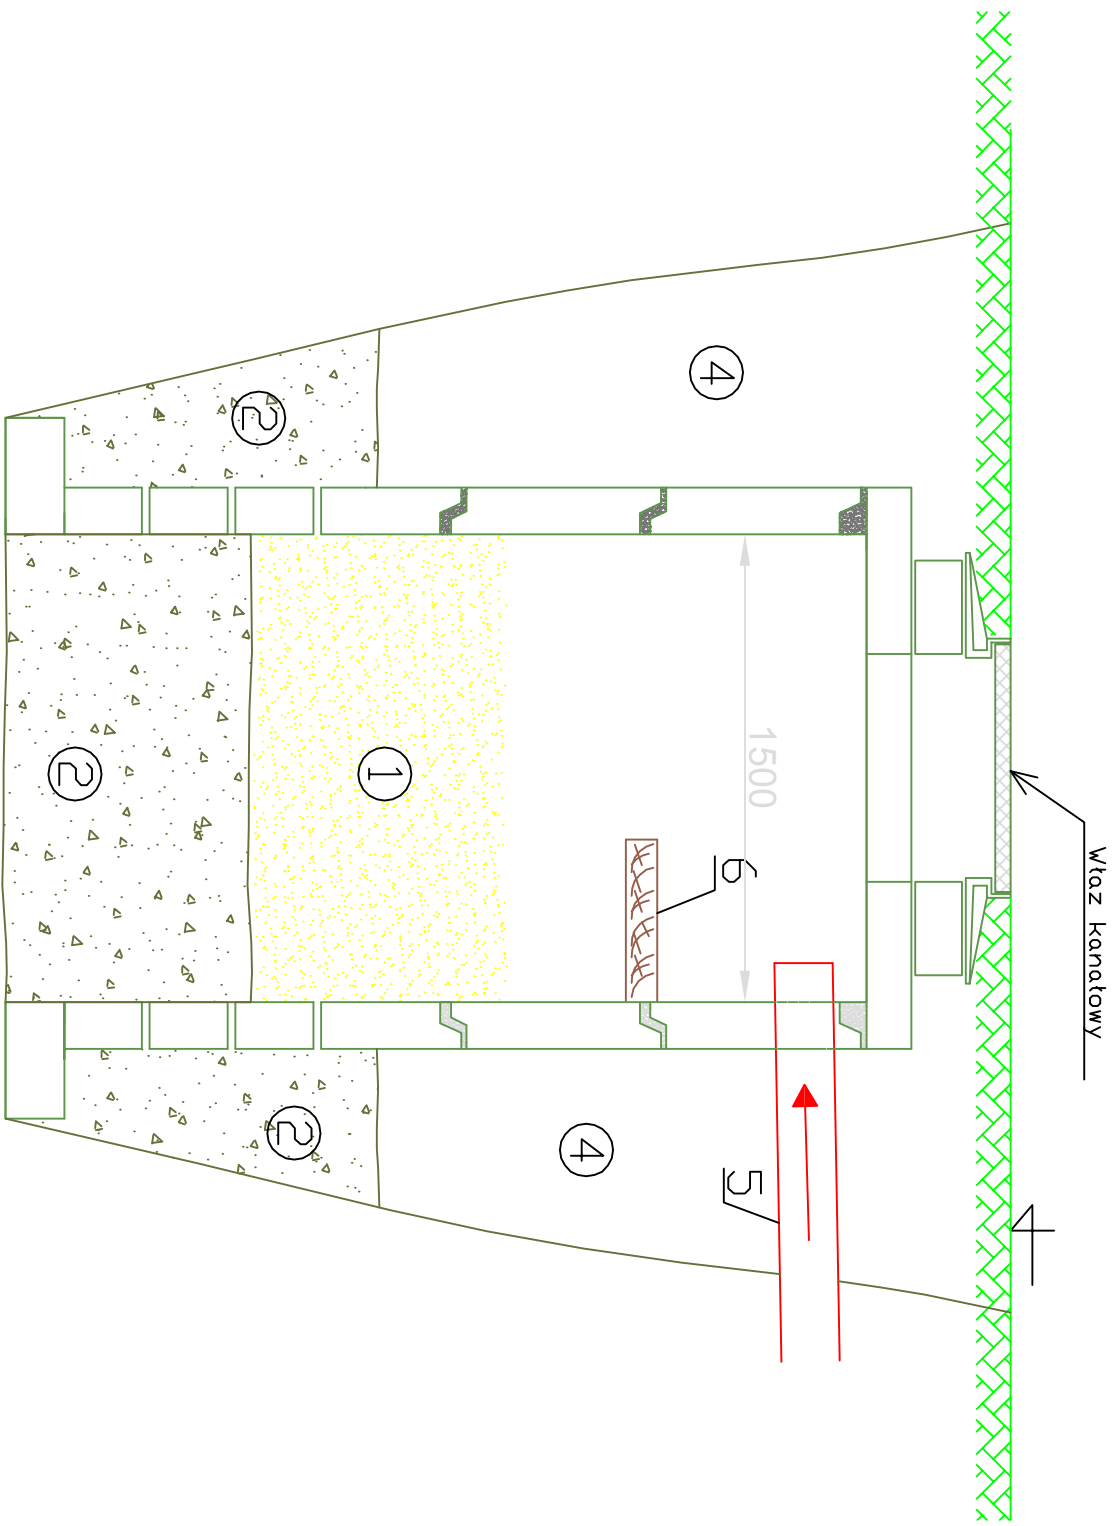

- Znaczenia:
1. Górna warstwa filtracyjna (piasek średni, min. 50cm)
 2. Dolna warstwa filtracyjna (właściwa: drobny żwir, min. 100cm)
 3. Uszczelnienie: glina
 4. Grunt rodzimy (warstwa przepuszczalna)
 5. Rura kanalizacyjna Dn160PVC
 6. Płyta betonowa chodnikowa: 50x50x6

INWESTOR:		URZĄD GMINY W SIERPCU 09-200 SIERPC UL. BISKUPA FLORIANA 4	
INWESTYCJA:		OŚRODEK KULTURALNO SPORTOWY WE WSI PIASKI PIASKI GMINA SIERPC, dz. nr ewid. 49	
PROJEKTOWAŁ:	PODPIS:		
inż. JACEK PAPIEROWSKI			
nr upr.: MAZ/0187/P00S/06			
spec.: sanitarna			
FAZA:	PROJEKT BUDOWLANY		
BRANŻA:	SANITARNA		
NAZWA RYSUNKU:		SCHEMAT PROJEKTOWANEJ STUDIUM CHŁONNEJ DN1500	
DATA:	SKALA:	NR RYSUNKU:	
PAŹDZIERNIK 2011	----	S7	