
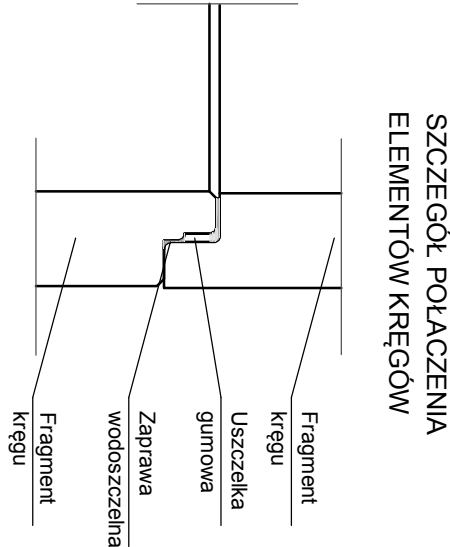


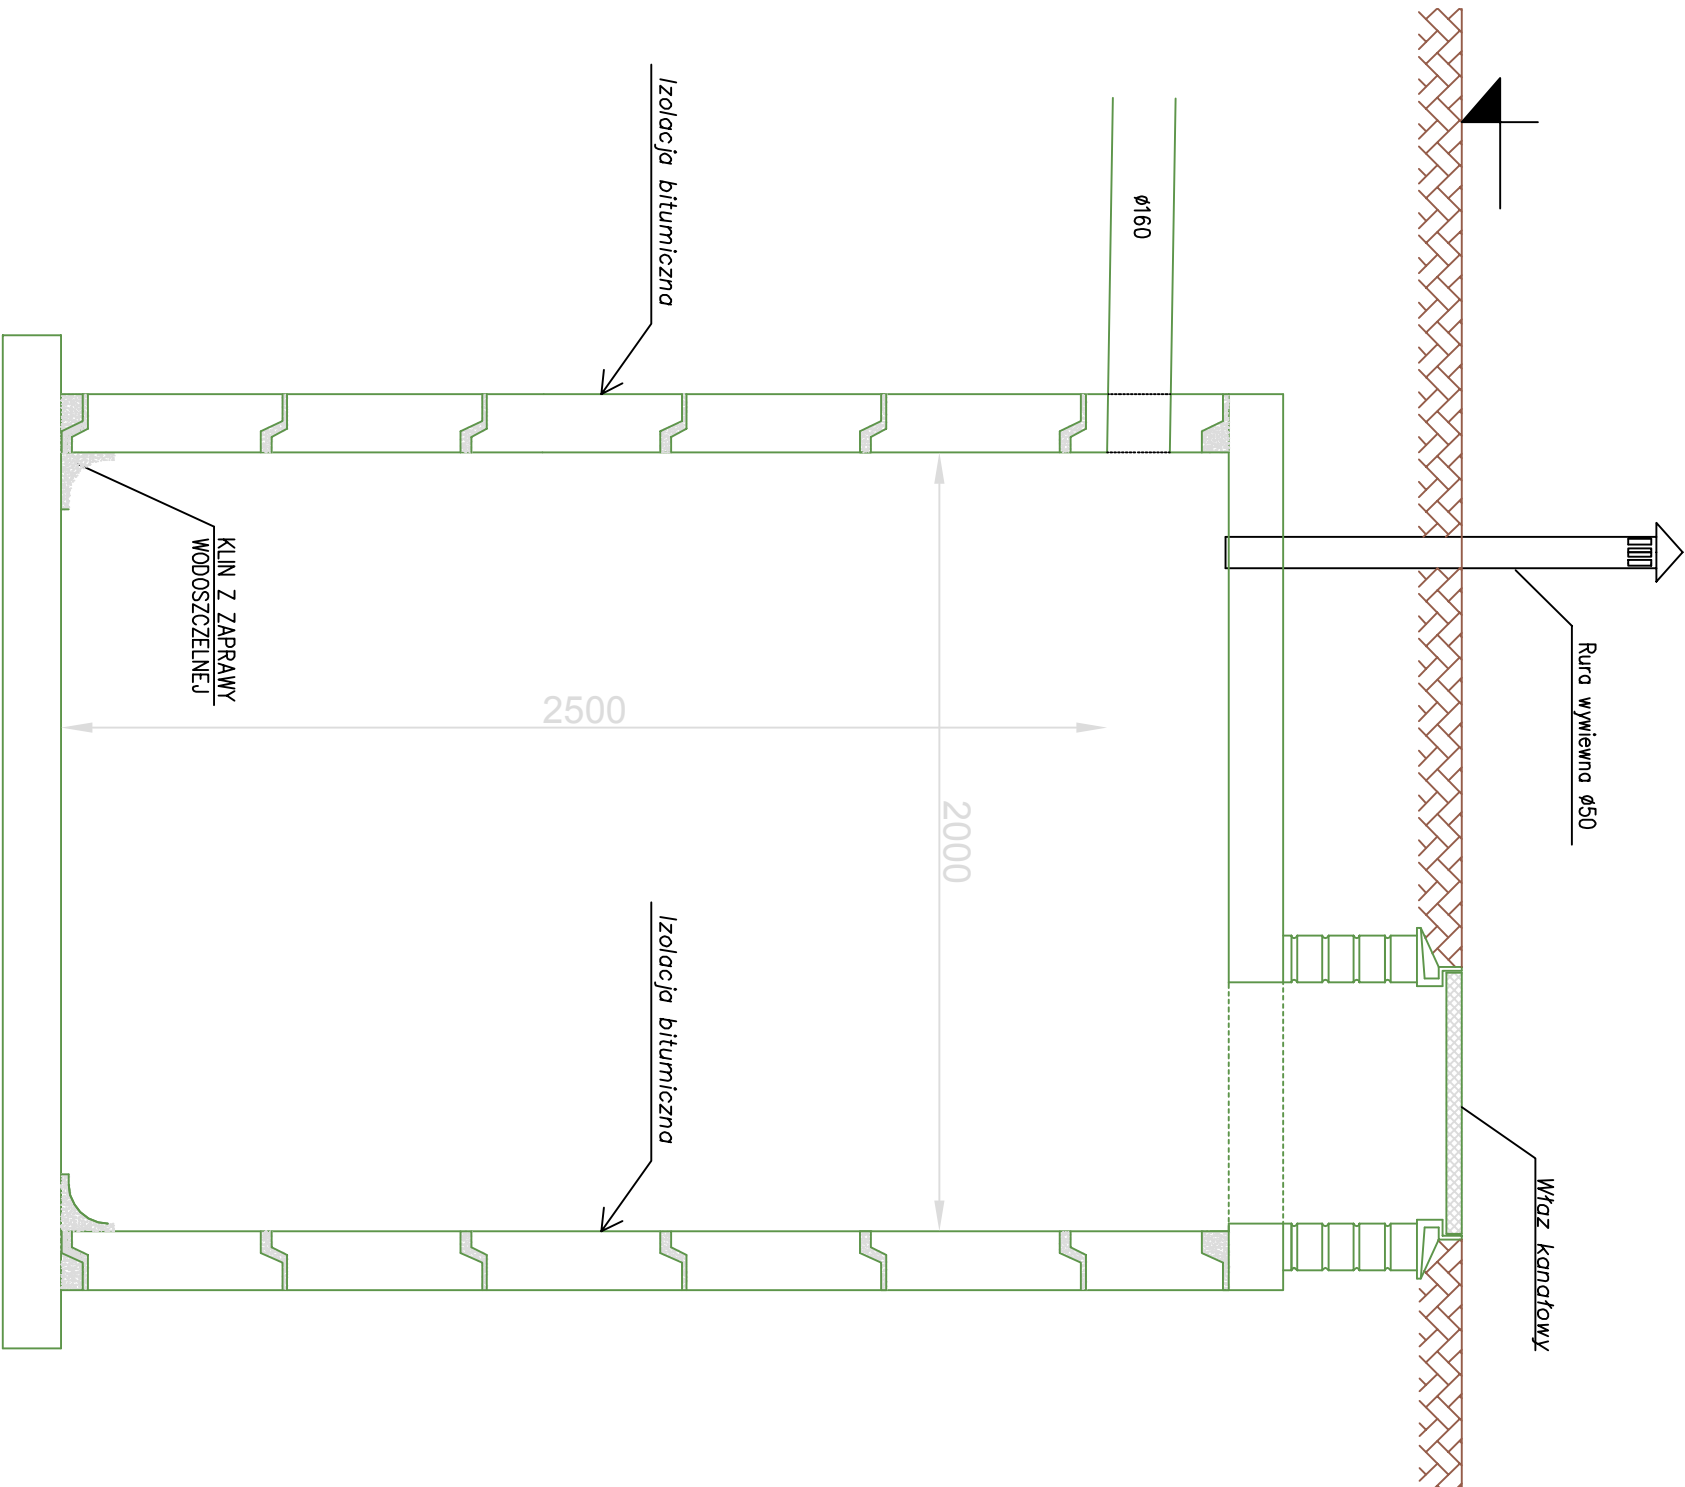

INWESTOR: URZĄD GMINY W SIERPCU 09-200 SIERPC UL. BISKUPA FLORIANA 4	
INWESTYCJA: OŚRODEK KULTURALNO SPORTOWY WE WSI PIASKI PIASKI GMINA SIERPC, dz. nr ewid. 49	
PROJEKTOWAŁ: inż. JACEK PAPIEROWSKI nr upr.: MAZ/0187/POOS/06 spec.: sanitarne	PODPIS:
FAZA: PROJEKT BUDOWLANY	
BRANŻA: SANITARNA	
NAZWA RYSUNKU: SCHEMAT PROJ. ZBIORNIKA SZCZELNEGO (SZAMBA) O POJ. MAKŚ.=9,0m ³	
DATA: PAŹDZIERNIK 2011	SKALA: ----
NR RYSUNKU: S8	