



ZESTAWIENIE POMIESZCZEŃ			
Nr	Nazwa	Posadzka	Powierzchnia
P1	WIATROŁAP	GRES	5,63
P2	POM. PORZĄDKOWE	GRES	2,77
P3	POM. POMOCNICZE	GRES	17,96
P4	HALL	GRES	11,54
P5	WC NIEPEŁNOSP. R	GRES	4,41
P6	WC NIEPEŁNOSP. R	GRES	2,8
P7	SALA WIELOFUNKCYJNA	GRES	98,24
P8	SALA KONFERENCYJNA	GRES	22,68
RAZEM POW. CAŁK.			166,03

- OZNACZENIA:
- przewód wody zimnej (PE-Xc: $\phi 18 \times 2,5\text{mm}$, $\phi 25 \times 3,5\text{mm}$, $\phi 32 \times 4,4\text{mm}$)
 - kanalizacja sanitarna PVC-U
 - 18/18 — średnice przewodów wodociągowych (mm)
 - KS1 — pion kanalizacji sanitarnej (PVC-U: $\phi 110\text{mm}$)
 - przepływowy ogrzewacz wody, (3,5 kW) np.: Perfect 350 firmy Wipac

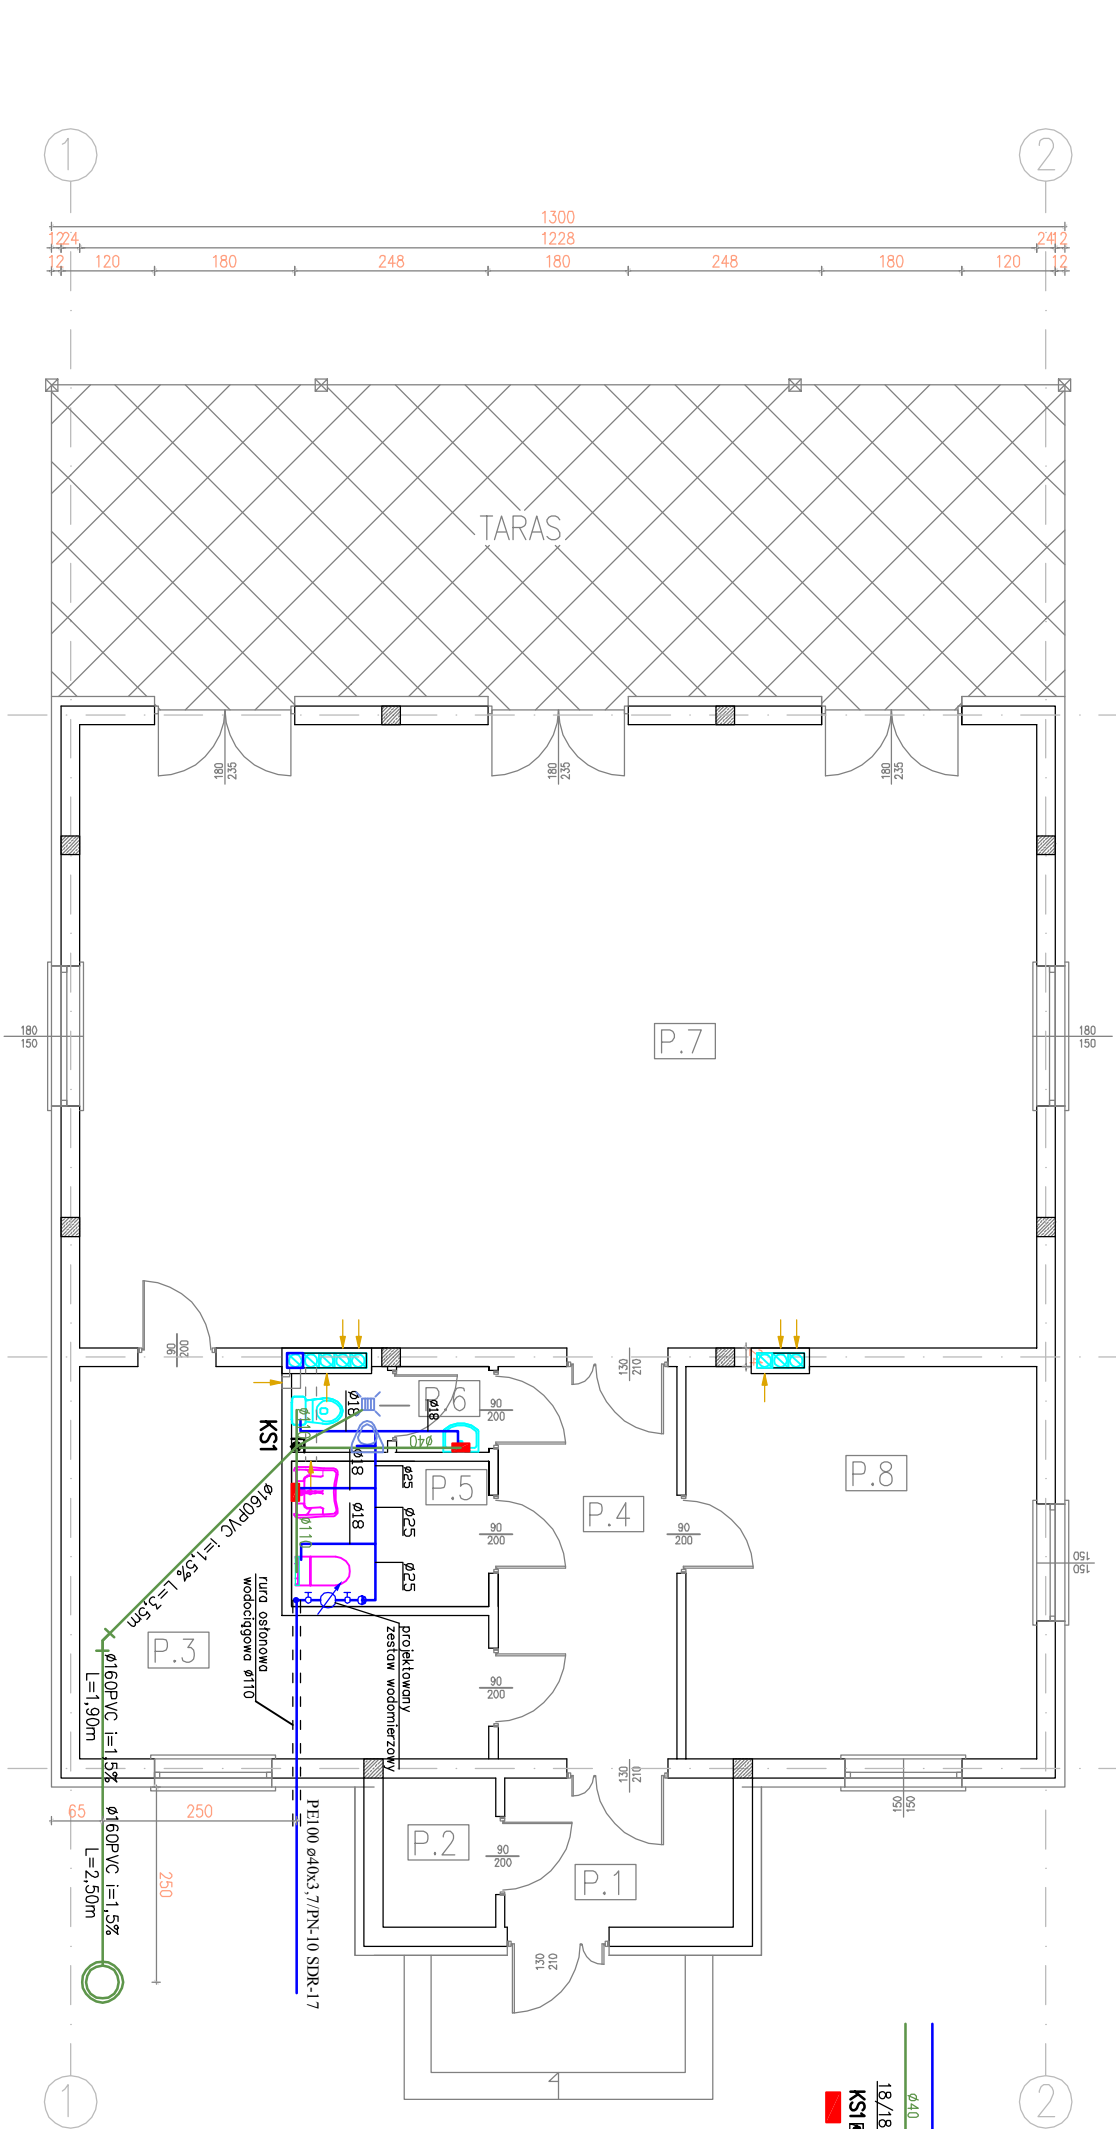

Schemat podejścia do baterii
w węzłach sanitarnych

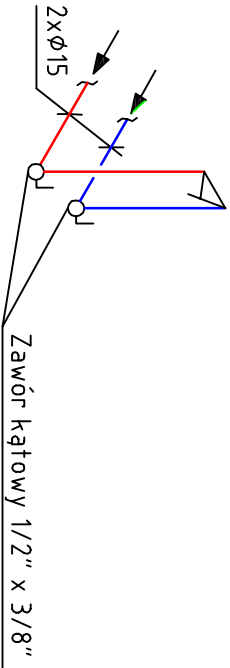

INWESTOR:		URZĄD GMINY W SIERPCU 09-200 SIERPC UL. BISKUPA FLORIANA 4	
INWESTYCJA:		OŚRODEK KULTURALNO SPORTOWY WE WSI PIAŃSKI PIAŃSKI GMINA SIERPC, dz. nr ewid. 49	
PROJEKTOWAŁ:		PODPIS:	
inż. JACEK PAPIEROWSKI nr upr.: MAZ/0187/POOS/06 spec.: sanitarna			
FAZA:		PROJEKT BUDOWLANY	
BRANŻA:		SANITARNA	
NAZWA RYSUNKU:		RZUT PRZYZIEMIENIA PROJEKTOWANA INSTALACJA WOD-KAN	
DATA:	SKALA:	NR RYSUNKU:	
PAŹDZIERNIK 2011	1:100	S9	