


SCHEMAT IDEOWY ROZDZIELNICY RG

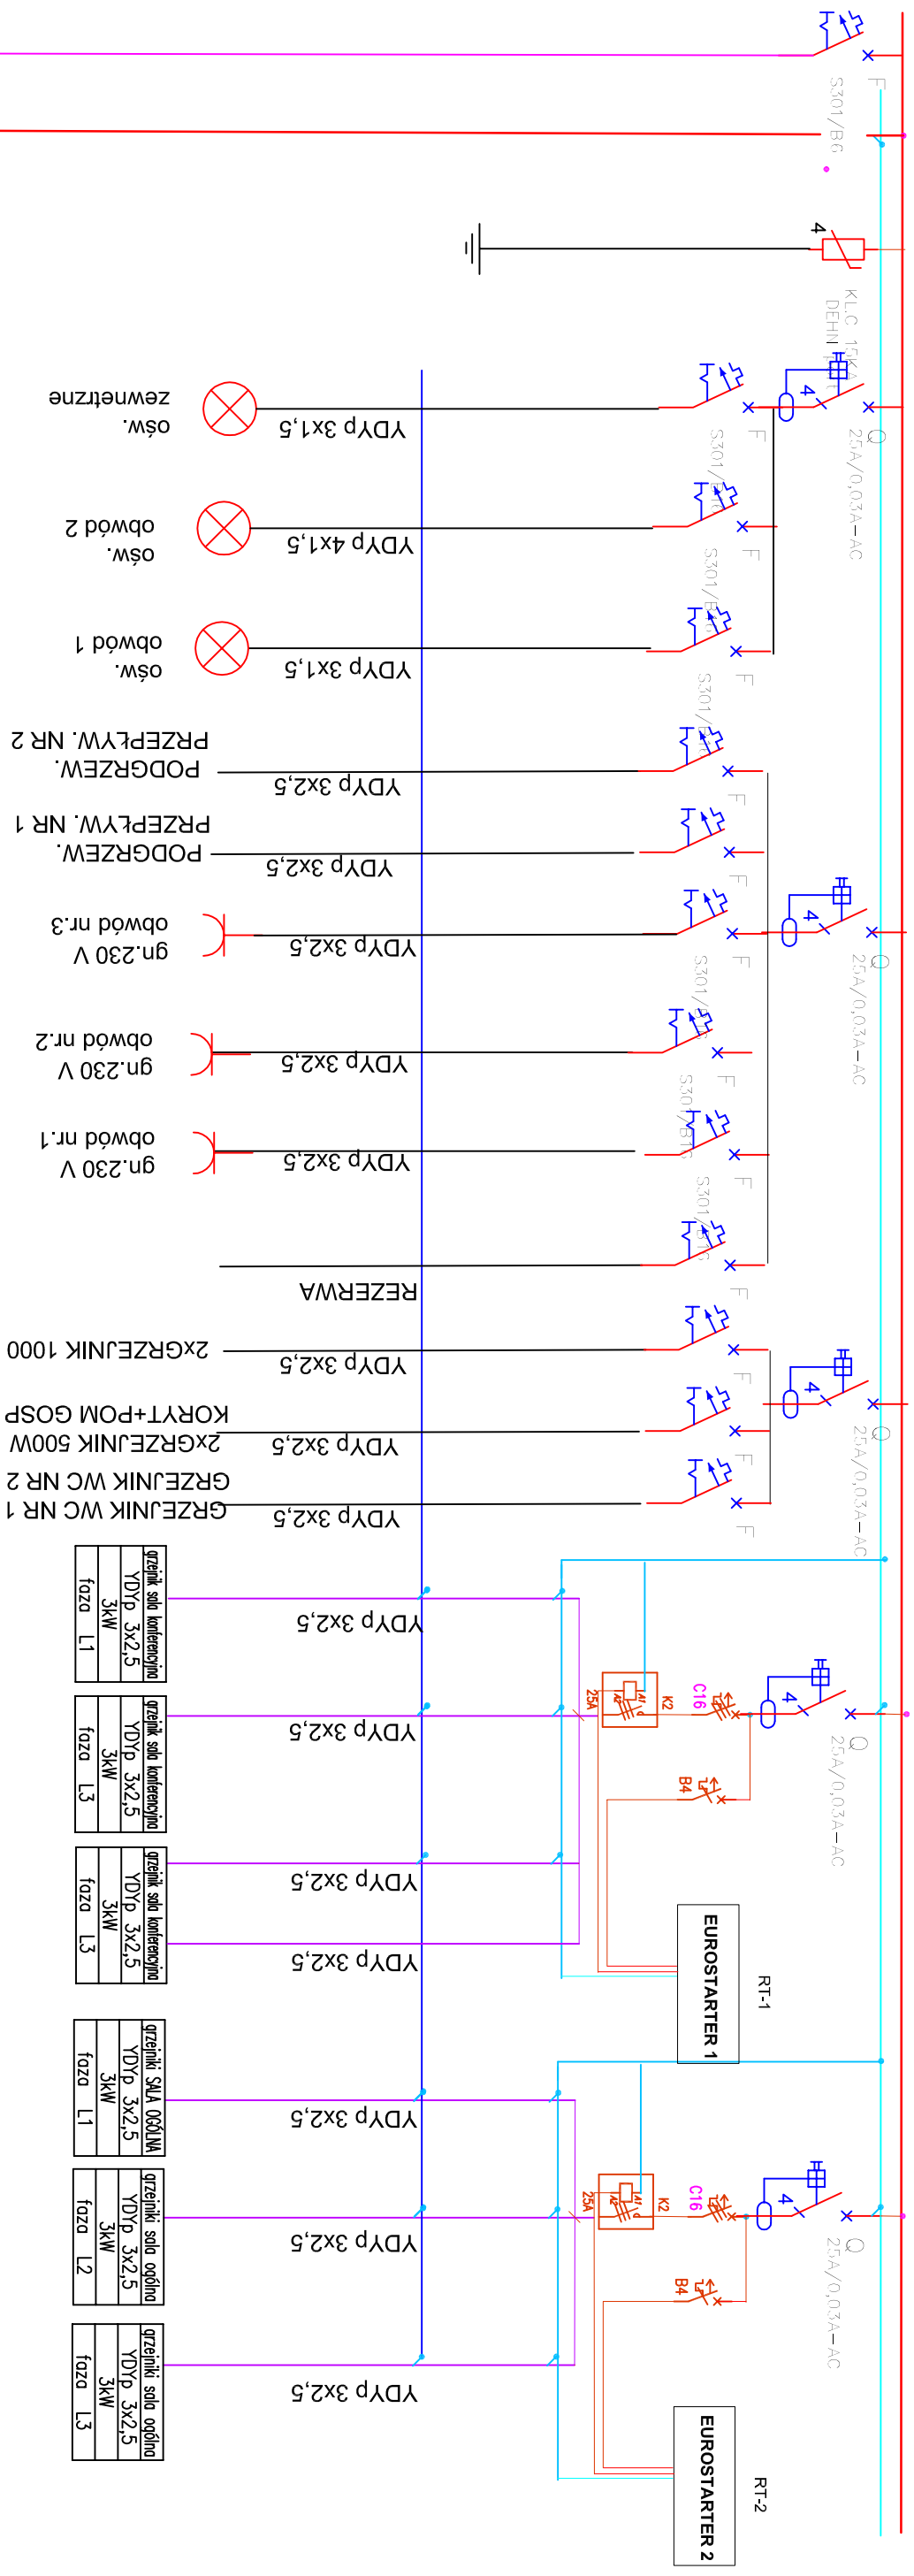

FRX 63A

Zasilanie z rozdzielni Zp-1

Ps = 25kW



OZNACZENIA

k1, k2 - styuczniak 3b, 25A

ELEMENTY PROJEKTOWANE ZABUDOWAC W RG 5x12 LEGRAND

OBJEKT:		WIEJSKI OŚRODEK KULTURY I SPORTU WE WSI PIASKI, DZ.49	
INWESTOR:		GINIA SIERP, UL. BISKUPA FLORIANA 4, 09-200 SIERP	
		USŁUGI ELEKTRYCZNE "LUMEN"	
		Inż. Franciszek Chojnacki ul. Wiosny Ludów 28 09-200 Sierpc	
BRANŻA:		NR RYS.: 1	
ELEKTRYCZNA			
SCHEMAT IDEOWY TABLICZY TG			
NAZWA RYSUNKU:	PODS.		
PROJEKTOWAŁ:	NR UPRAWNIEN	PODS.	
INŻ. FRANCISZEK CHOJNACKI	1/97		
KREŚLIŁ:	NR UPRAWNIEN	PODPS.	
INŻ. ROBERT KUCHARSKI	0622/06		