



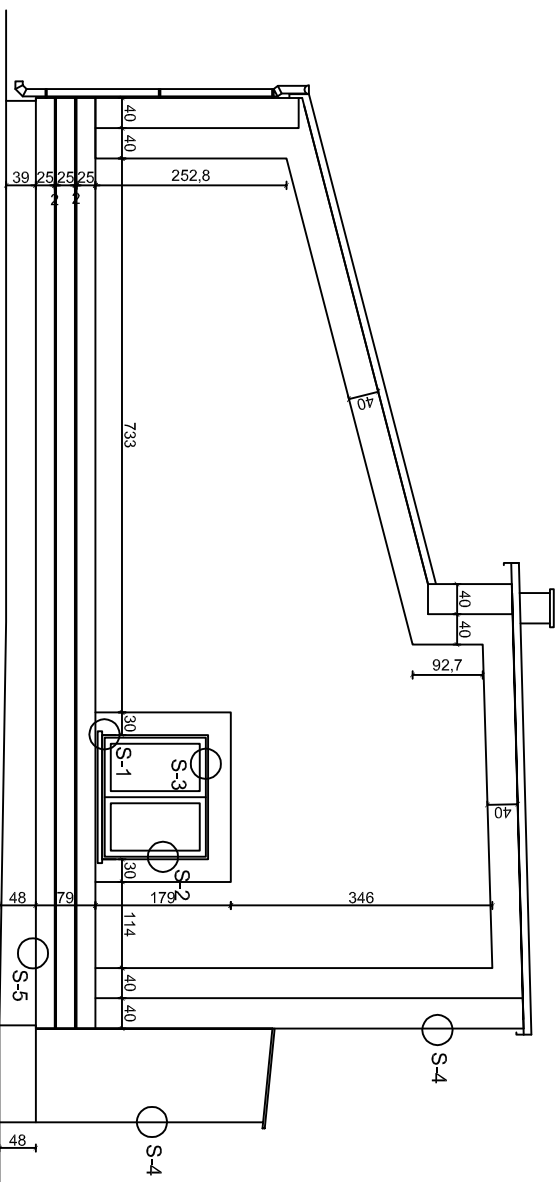

ELEWACJA PÓŁNOCNA

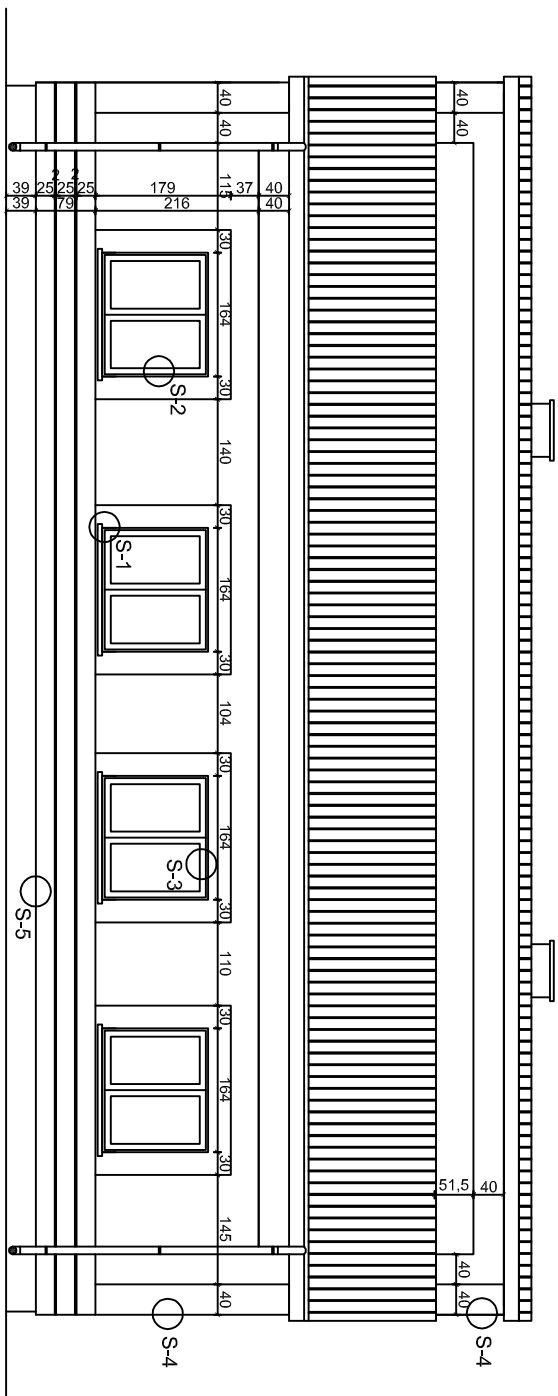

ELEWACJA WSCHODNIA

"Mar Bud"			
www.marbud-projekty.pl www.projekty-budowlane.eu tel. 695 449 444, 792 280 529, e-mail: huro@marbud-projekty.pl			
NAZWA PROJEKTU "REMONT BUDYNKU ŚWIE TLICY WIEJSKIEJ W MIEJSCOWOŚCI STUDZIENIEC - DOCIEPLENIE ŚCIAN ZEWNĘ TRZNYCH"			
INWESTOR Gmina Siepcz, ul. Biskupa Floriana 4, 09-200 Siepcz			
FUNKCJA:	IMIĘ I NAZWISKO:	NR UPRAWNIENI:	PODPIS:
PROJEKTOWAŁ:	inż. Mariusz Borowski	MAZ/0094/ZHOK/10	
OPRACOWAŁ:	mgr inż. Agnieszka Kalinowska		
Tytuł rysunku:		Data: 07 - 2011 Skala: 1:100 BRANŻA NUMER RYS.: A1	
ELEWACJA PÓŁNOCNA I WSCHODNIA			