


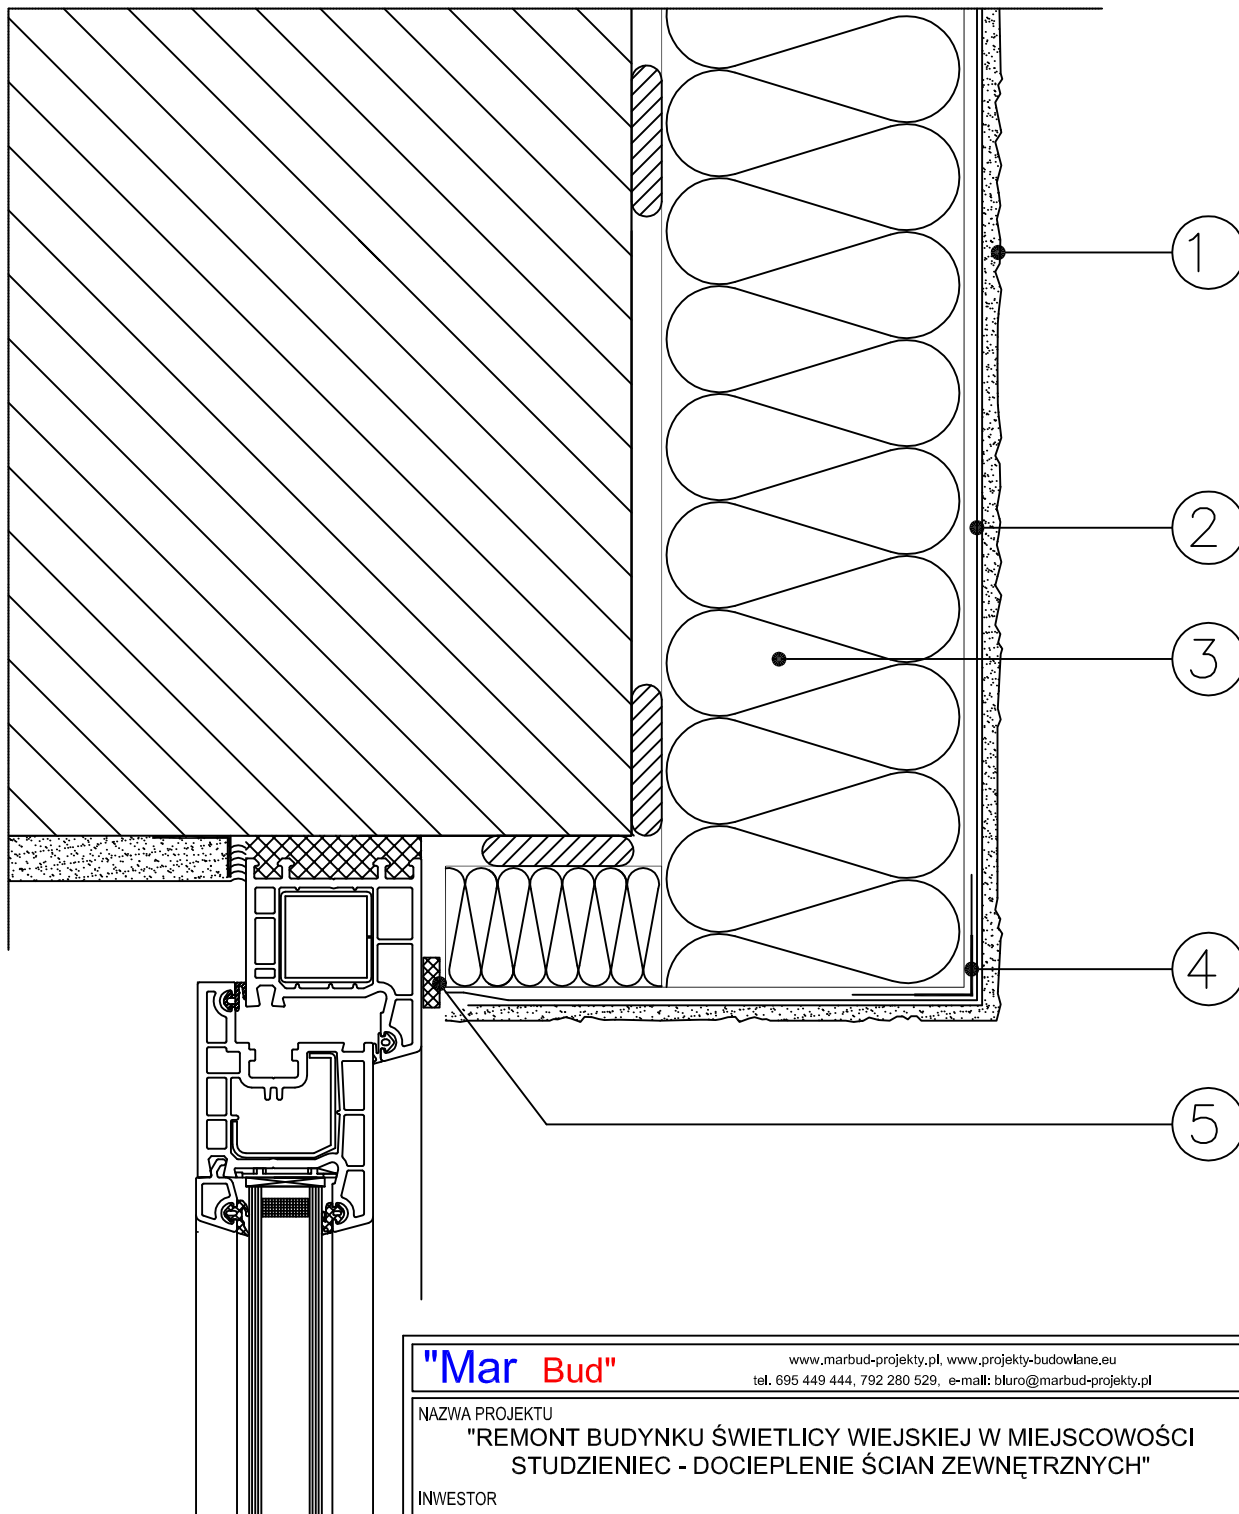

LEGENDA

1. tynk cienkowarstwowy
2. warstwa zbrojona siatką szklaną
3. płyta termoizolacyjna
4. narożnik z siatką lub profil z kapinosem
5. listwa uszczelniająca z siatką

"Mar Bud"

www.marbud-projekty.pl, www.projekty-budowlane.eu
tel. 695 449 444, 792 280 529, e-mail: biuro@marbud-projekty.pl

NAZWA PROJEKTU

**"REMONT BUDYNKU ŚWIETLICY WIEJSKIEJ W MIEJSCOWOŚCI
STUDZIEŃC - DOCIEPLENIE ŚCIAN ZEWNĘTRZNYCH"**

INWESTOR

Gmina Sierpc, ul. Biskupa Floriana 4, 09-200 Sierpc

FUNKCJA:	IMIĘ I NAZWISKO:	NR UPRAWNIEŃ:	PODPIS:
PROJEKTOWAŁ:	inż. Mariusz Borowski	MAZ/0094/ZHOK/10	
OPRACOWAŁ:	mgr inż. Agnieszka Kalinowska		
			DATA: 07 - 2011
			SKALA: 1:5

TYTUŁ RYSUNKU:

SZCZEGÓŁ S-3

BRANŻA
NUMER RYS.:

A10

PROJEKT TECHNICZNY