



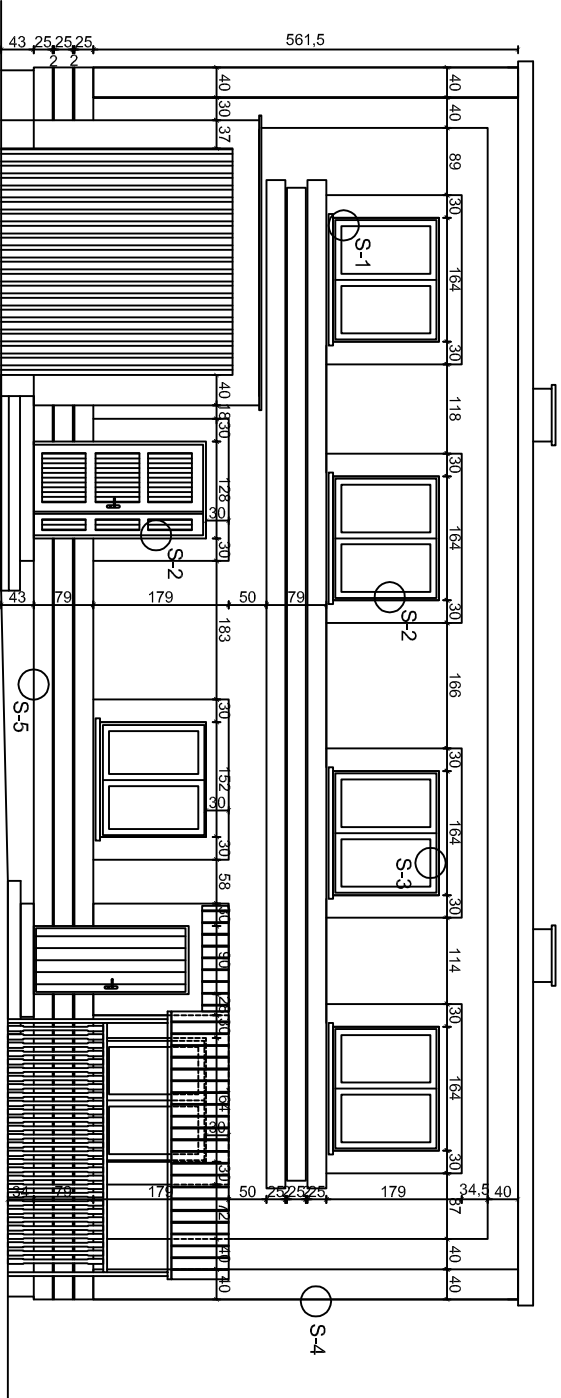

ELEWACJA ZACHODNIA
FRONTOWA

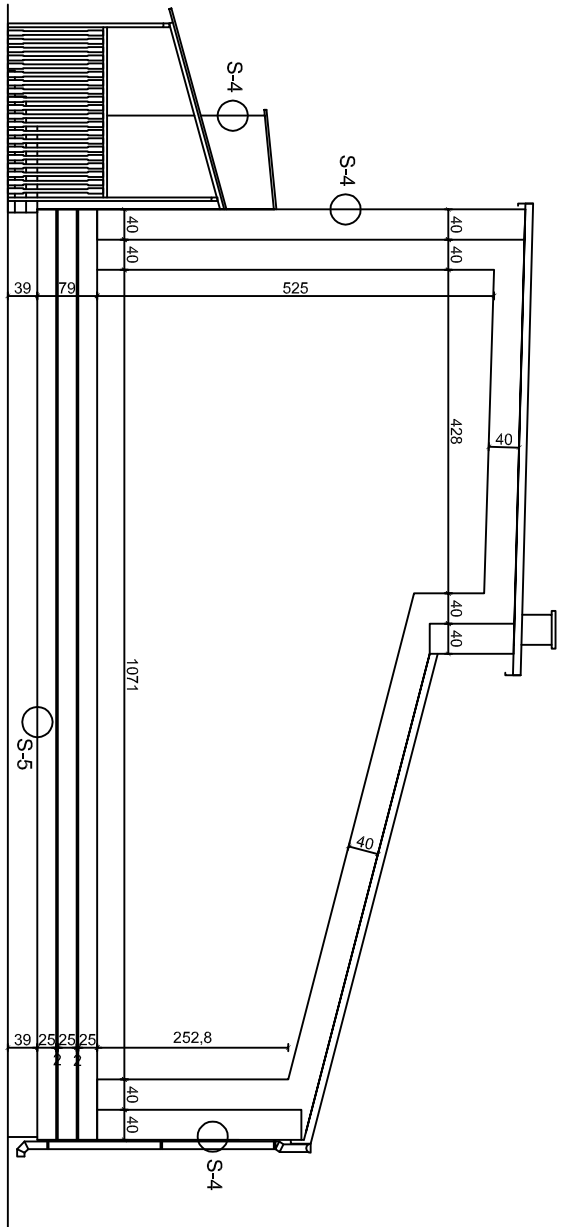

ELEWACJA POŁUDNIOWA

"Mar Bud"

www.marbud-projekty.pl, www.projekty-budowlane.eu
tel. 695 449 444, 792 280 529, e-mail: biuro@marbud-projekty.pl

NAZWA PROJEKTU
"REMONT BUDYNKU ŚWIECICY WIEJSKIEJ W MIEJSCOWOŚCI
STUDZIENIEC - DOCIEPLENIE ŚCIAN ZEWNĘTRZNYCH"

INWESTOR
Gmina Sierpc, ul. Biskupa Floriana 4, 09-200 Sierpc

FUNKCJA: IMIĘ I NAZWISKO: NR UPRAWNIENI: PODPIS:

PROJEKTOWAŁ: inż. Mariusz Borowski MAZ/0094/ZHOK/10

OPRACOWAŁ: mgr inż. Agnieszka Kalinowska

DATA: 07 - 2011

SKALA: 1:100

ELEWACJA ZACHODNIA I POŁUDNIOWA

A2