



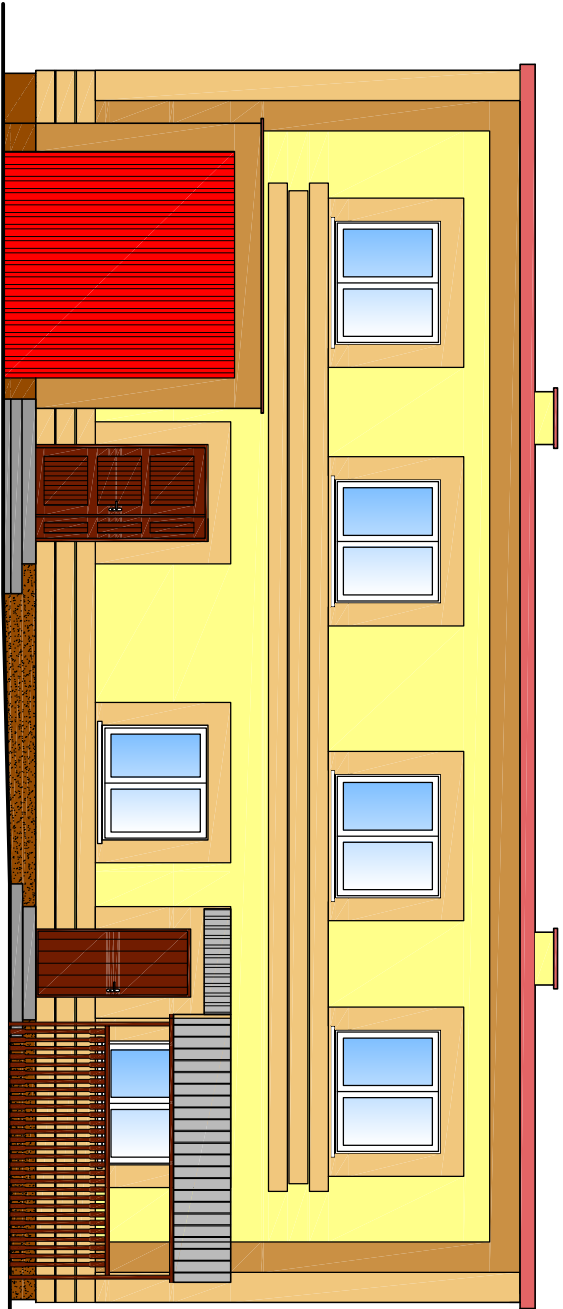

ELEWACJA ZACHODNIA
FRONTOWA

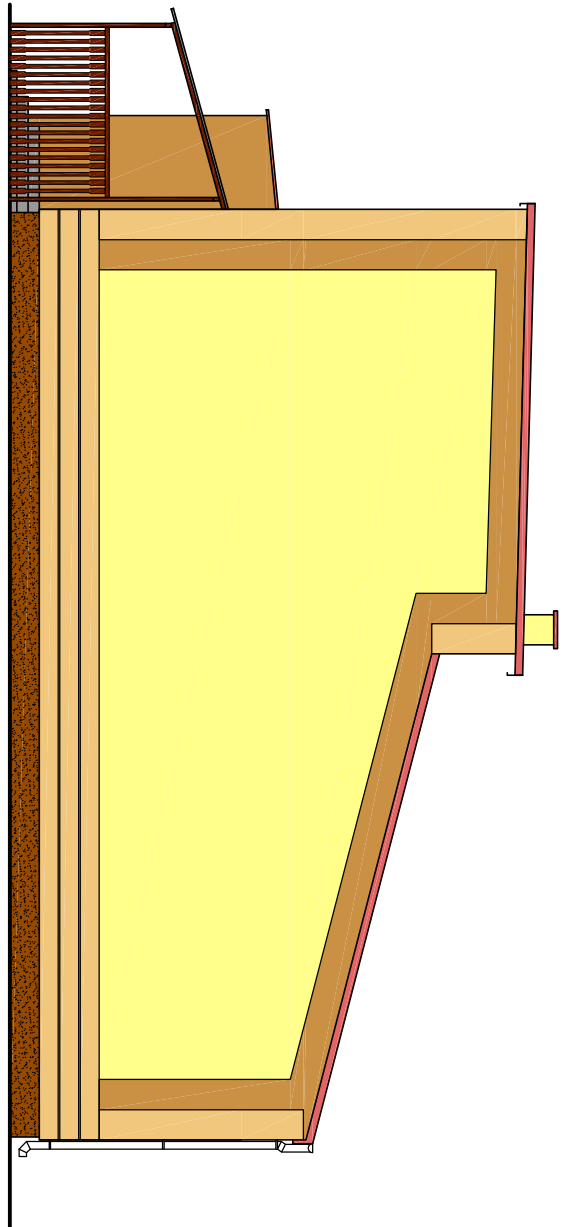

ELEWACJA POŁUDNIOWA

PROPONOWANA KOLORYSTYKA:

- | | |
|----|--|
| 1 | TYNK MINERALNY KOLOR NR 20464 WG. PALETY KREISEL |
| 2 | COOKŁ - AKRYLOWY TYNK MOZAIKOWY W KOLORZE MOZAIKOWYM TM 125 A WG. PALETY KREISEL |
| 3 | TYNK MINERALNY KOLOR NR 21185 WG. PALETY KREISEL |
| 4 | TYNK MINERALNY KOLOR NR 28016 WG. PALETY KREISEL |
| 5 | WIROTA GARAŻOWE W KOLORZE CZERNYM - bez zmian |
| 6 | OŚCIERZANIE OKIENNE I DRZWIOWE Z PCV W KOLORZE BIAŁYM - bez zmian |
| 7 | PARAPET Z BLACHY W KOLORZE BIAŁYM |
| 8 | POKRYCIE DACHU ORAZ OBRÓBKĘ BLACHARSKIE (DASZEK NA WIRATAMI GARAŻOWYMI) W KOLORZE RÓŻOWO-CZERNYM - bez zmian |
| 9 | DRZWI WEJŚCIOWE DREWNIANE ORAZ ELEMENTY KONSTRUKCJI WKŁY MALOWANE W KOLORZE BRĄZOWYM - bez zmian |
| 10 | OBRÓBKĘ BLACHARSKIE W KOLORZE STALOWYM (DASZKI NAD DRZWIAMI WEJŚCIOWYMI ORAZ WIAŃA) - bez zmian |
| 11 | SCHODY BETONOWE SZARE - bez zmian |

UWAGA: Przed przystąpieniem do realizacji, dobór kolorów należy uzgodnić z Inwestorem!

"Mar Bud"

www.marbud-projekty.pl, www.projekty-budowlane.eu
tel. 695 449 444, 792 280 529, e-mail: biuro@marbud-projekty.pl

NAZWA PROJEKTU
"REMONT BUDYNKU ŚWIE TLICY WIEJSKIEJ W MIEJSCOWOŚCI
STUDZIE NIEC - DOCIEPLENIE ŚCIAN ZEWNĘTRZNYCH"

INWESTOR

Gmina Sierpc, ul. Biskupa Floriana 4, 09-200 Sierpc

FUNKCJA:

IMIĘ I NAZWISKO:

NR UPRAWNIENI:

PODPIS:

PROJEKTOWAŁ:

inż.

Mariusz Borowski

MAZ/0094/ZHOK/10

OPRACOWAŁ:

mgr inż.

Agnieszka Kalinowska

DATA:

07 - 2011

SKALA:

1:100

Tytuł rysunku:

PROPONOWANA KOLORYSTYKA
ELEWACJA ZACHODNIA I POŁUDNIOWA

BRANŻA:

NUMER RYS.:

A4