



SIATKA NA ŚCIANIE BEZ OTWORÓW

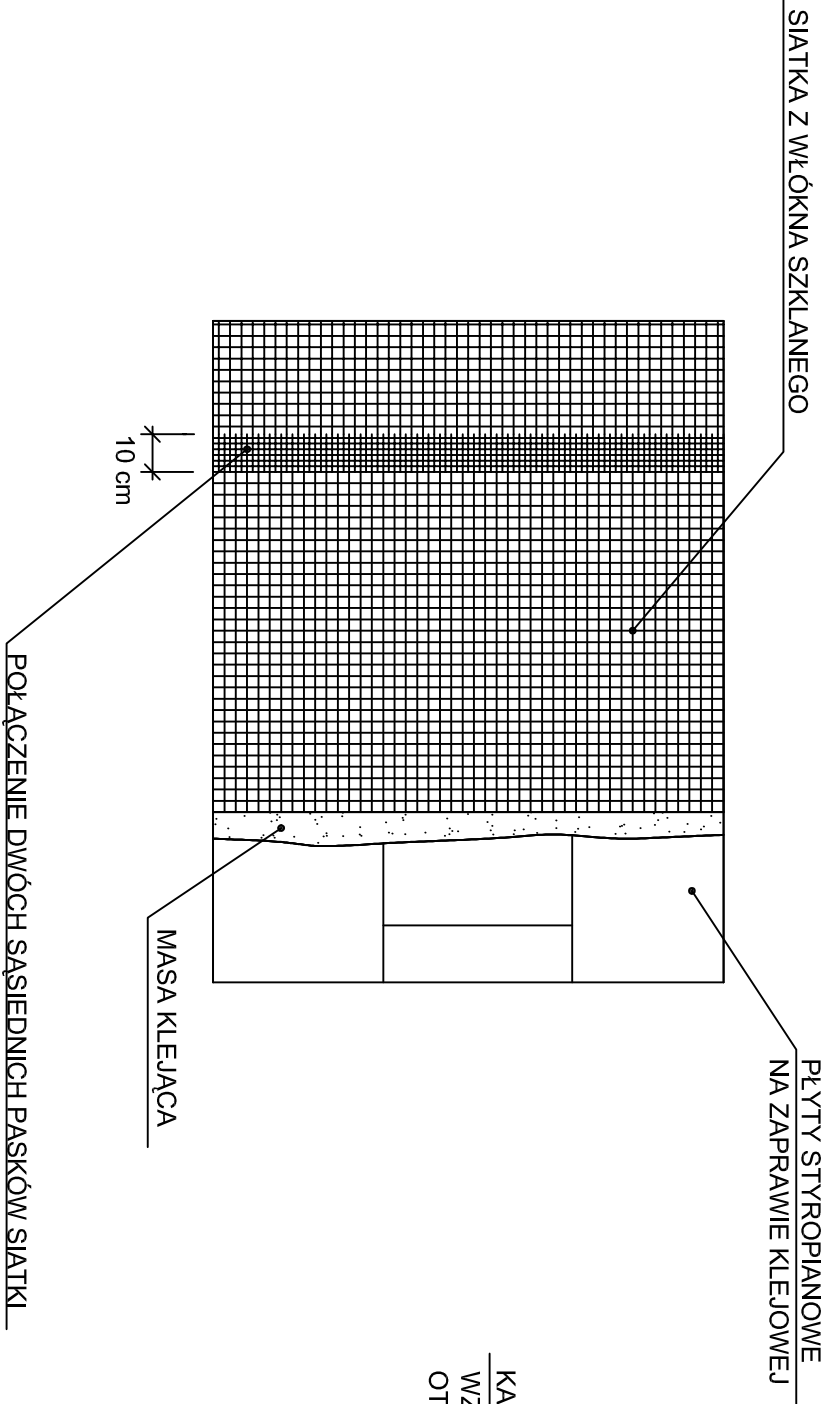

SIATKA NA ŚCIANIE Z OTWORAMI

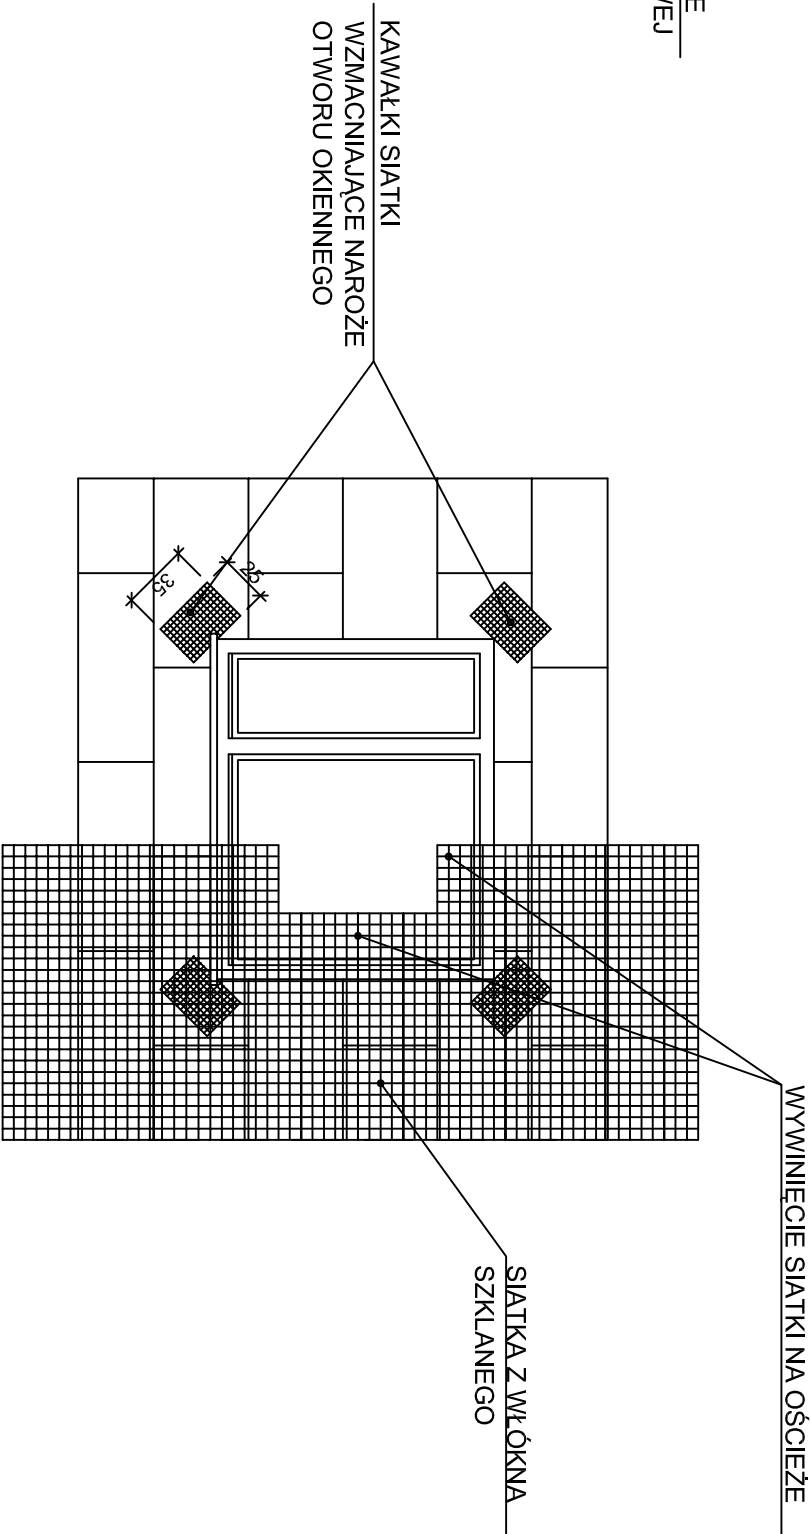

"Mar Bud"

www.marbud-projekty.pl, www.projekty-budowlane.eu
tel. 695 449 444, 792 280 529, e-mail: biuro@marbud-projekty.pl

NAZWA PROJEKTU
"REMONT BUDYNKU ŚWIE TLICZY WIEJSKIEJ W MIEJSCOWOŚCI
STUDZIENIEC - DOCIEPLENIE ŚCIAN ZEWNĘTRZNYCH"

INWESTOR

Gmina Sierpc, ul. Biskupa Floriana 4, 09-200 Sierpc

FUNKCJA:

IMIĘ I NAZWISKO:

NR UPRAWNIENI:

PODPIS:

PROJEKTOWAŁ:

inż.
Mariusz Borowski

MAZ/0094/ZHOK/10

OPRACOWAŁ:

mgr inż.
Agnieszka Kalinowska

DATA:

07 - 2011

SKALA:

1:10

Tytuł rysunku:

SZCZEGÓŁ ZAMOCOWANIA SIATKI

BRANŻA:
NUMER RYS.

A5

PROJEKT TECHNICZNY