


LEGENDA

1. zaprawa klejąca LEPSTYR
2. płyta termoizolacyjna
3. zaprawa klejąco-szpachlowa STYRLEP
4. siatka z włókna szklanego (w miejscach narażonych na uszkodzenia - podwójnie)
5. środek gruntujący
6. tynk cienkowarstwowy
7. narożnik z siatką lub profil z kapinosem
8. taśma uszczelniająca lub trwale elastyczna spoina silikonowa
9. izolacja pionowa - zaprawa cementowo-polimerowa BUDOSZCZEL-H, lepik asfaltowy lub masa bitumiczno-kauczukowa
10. elastyczna zaprawa cementowo-polimerowa BUDOSZCZEL-H lub klej bitumiczny
11. płyta izolacyjna - polistyren ekstrudowany XPS
12. warstwa zbrojona podwójnie siatką szklaną - zaprawa klejąco-szpachlowa STYRLEP
13. środek gruntujący TYNKOLIT-T i cienkowarstwowy tynk mozaikowy MOZATYNIK
14. opaska betonowa

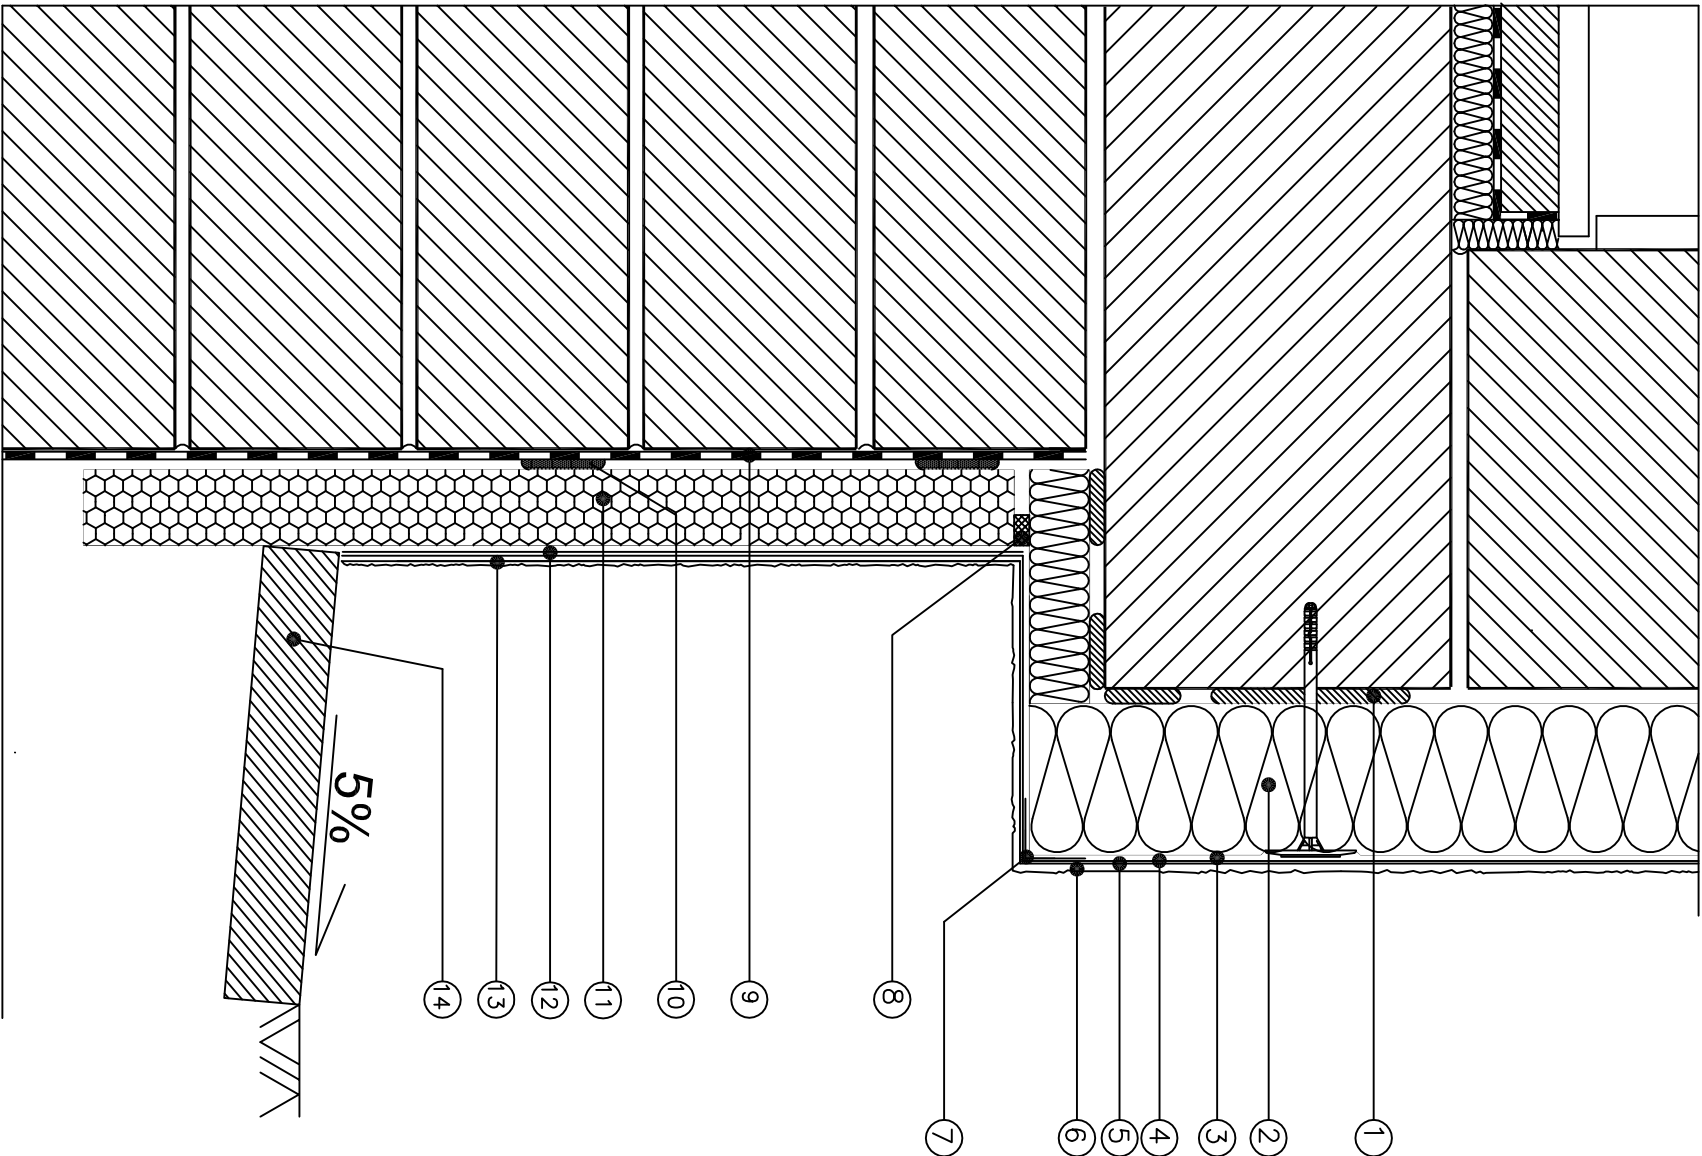

Nad cokołem zaleca się użycie dwóch warstw siatki z włókien szklanych, gdyż jest to fragment ścian parteru w większym stopniu narażony na uszkodzenia.

styropian XPS min. 20cm  
w gruncie

|   |                                  |                  |                               |
|---|----------------------------------|------------------|-------------------------------|
| <b>"Mar Bud"</b><br>www.marbud-projekty.pl, www.projekty-budowlane.eu<br>tel. 695 449 444, 792 280 529, e-mail: biuro@marbud-projekty.pl |                                  |                  |                               |
| NAZWA PROJEKTU<br>"REMONT BUDYNKU ŚWIE TLICY WIEJSKIEJ W MIEJSCOWOŚCI<br>STUDZIE NIEC - DOCIEPLE NIE ŚCIAN ZEWNĘ TRZNYCH"                |                                  |                  |                               |
| INWESTOR<br>Gmina Sierpc, ul. Biskupa Floriana 4, 09-200 Sierpc                                                                          |                                  |                  |                               |
| FUNKCJA:   | IMIĘ I NAZWISKO:                 | NR UPRAWNIENI:   | PODPIS:                       |
| PROJEKTOWAŁ:   | inż.<br>Mariusz Borowski         | MAZ/0094/ZHOK/10 |                               |
| OPRACOWAŁ:   | mgr inż.<br>Agnieszka Kalinowska |                  | DATA:<br>07 - 2011            |
|   |                                  |                  | SKALA:<br>1:5                 |
| TYTUŁ RYSUNKU:<br>SZCZEGÓŁ S-5   |                                  |                  | BRANŻA:<br>NUMER RYS.:<br>A12 |