


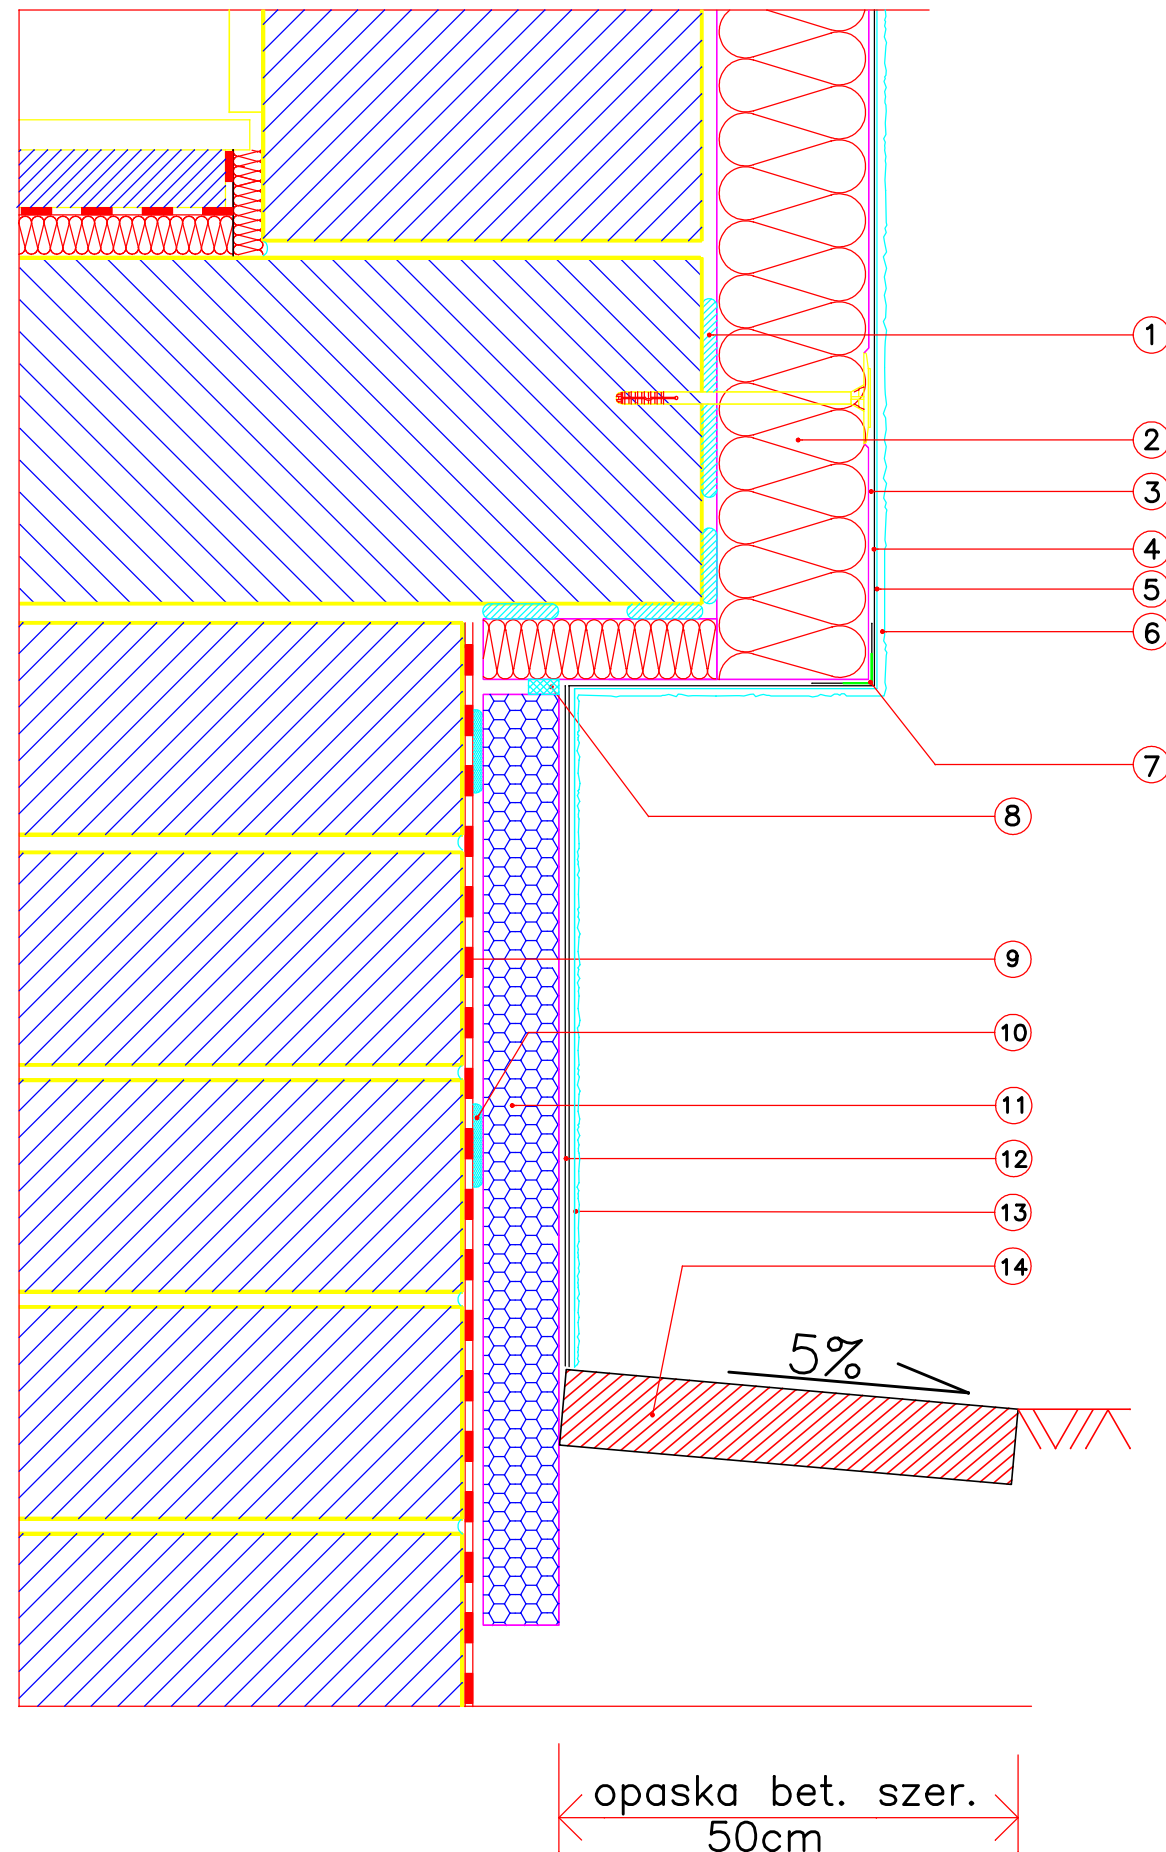

LEGENDA

1. zaprawa klejąca LEPSTYR
2. płyta termoizolacyjna
3. zaprawa klejąco-szpachlowa STYRLEP
4. siatka z włókna szklanego (w miejscach narażonych na uszkodzenia - podwójnie)
5. środek gruntujący
6. tynk cienkowarstwowy
7. narożnik z siatką lub profil z kapinosem
8. taśma uszczelniająca lub trwale elastyczna spoina silikonowa
9. izolacja pionowa - zaprawa cementowo-polimerowa BUDOSZCZEL-H, lepik asfaltowy lub masa bitumiczno-kauczukowa
10. elastyczna zaprawa cementowo-polimerowa BUDOSZCZEL-H lub klej bitumiczny
11. płyta izolacyjna - polistyren ekstrudowany XPS
12. warstwa zbrojona podwójnie siatką szklaną - zaprawa klejąco-szpachlowa STYRLEP
13. środek gruntujący TYNKOLIT-T i cienkowarstwowy tynk mozaikowy MOZATYNK
14. opaska betonowa

Nad cokołem zaleca się użycie dwóch warstw siatki z włókien szklanych, gdyż jest to fragment ścian parteru w większym stopniu narażony na uszkodzenia.

styropian XPS
min. 20cm w
gruncie

"Mar Bud" www.projekty-budowlane.eu tel. 695 449 444, 792 280 529, e-mail: biuro@projekty-budowlane.eu			
NAZWA PROJEKTU "REMONT BUDYNKU ŚWIETLICY WIEJSKIEJ W MIEJSCOWOŚCI BORKOWO KOŚCIELNE - DOCIEPLENIE ŚCIAN ZEWNĘTRZNYCH"			
FUNKCJA:	IMIĘ I NAZWISKO:	NR UPRAWNIENI:	PODPIS:
PROJEKTOWAŁ:	inż. Mariusz Borowski	MAZ/0094/ZHOK/10	
TYTUŁ RYSUNKU: SZCZEGÓŁ S-5			DATA: 08- 2011 SKALA: 1:100 BRANŻA NUMER RYS.: A11