



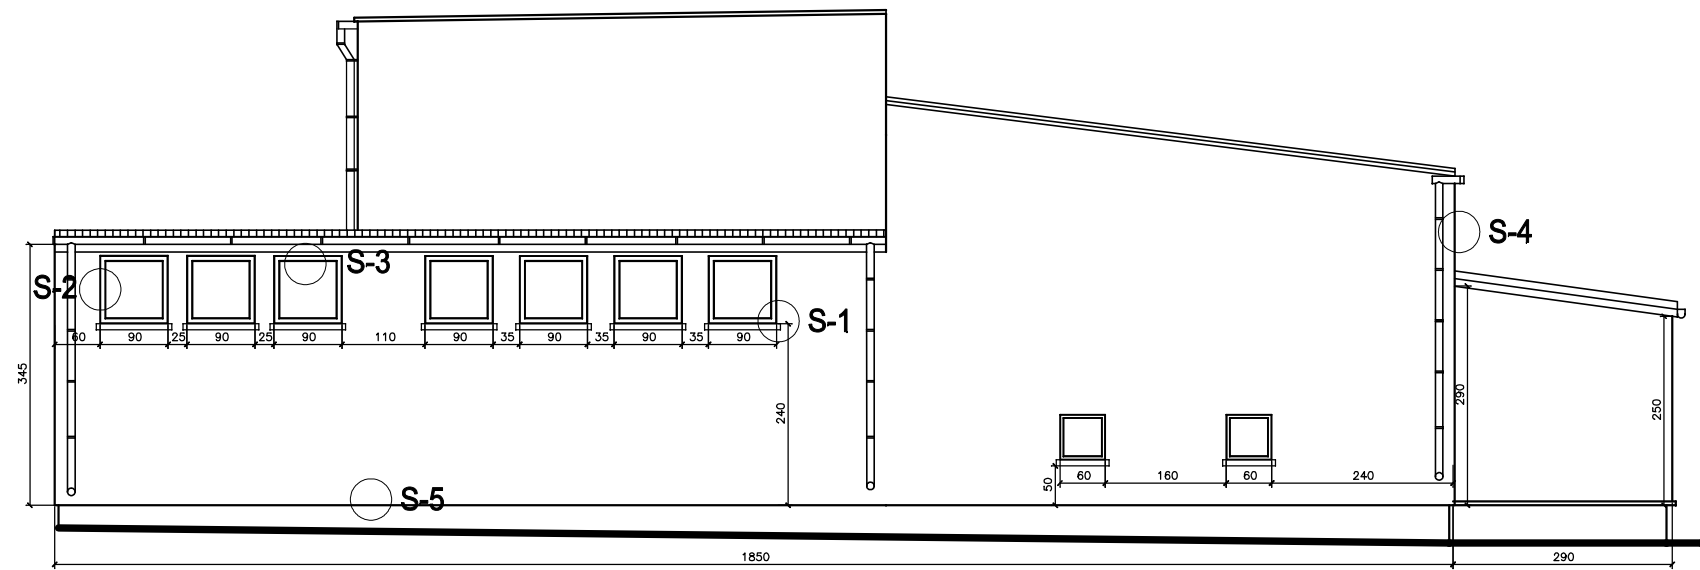

ELEWACJA WSCHODNIA

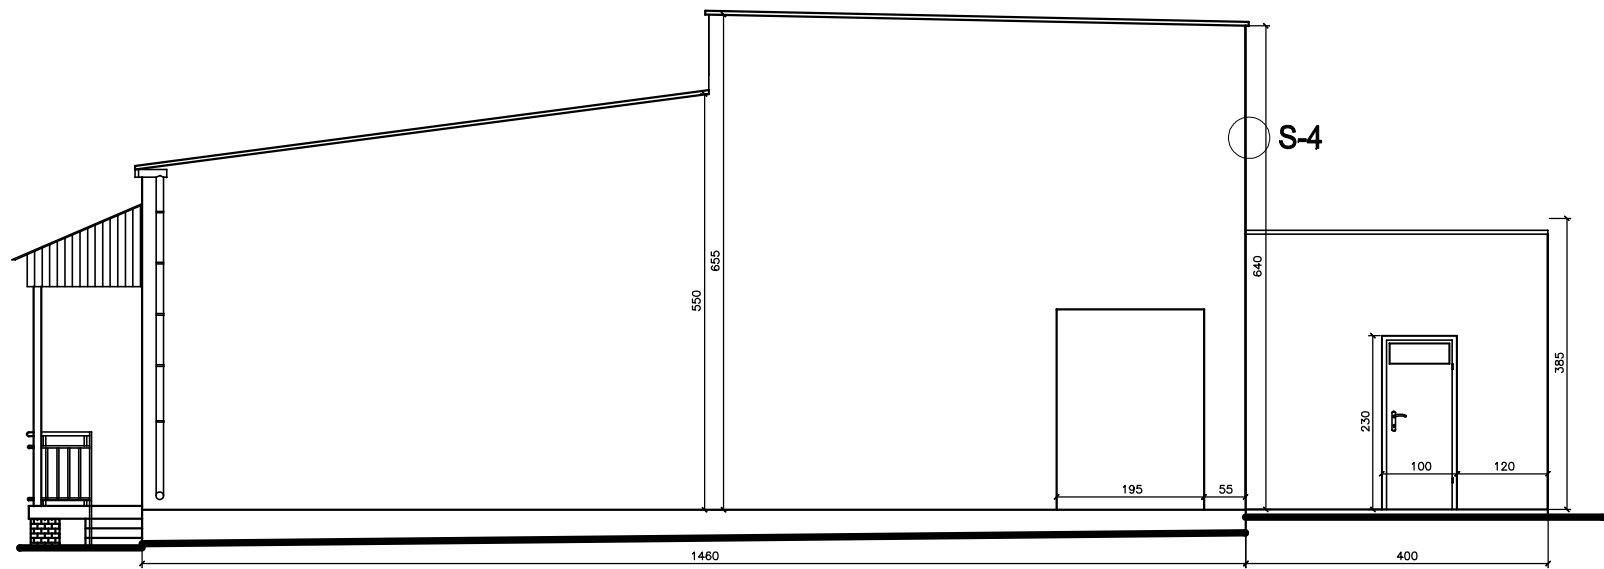

ELEWACJA ZACHODNIA

"Mar Bud" www.projekty-budowlane.eu tel. 695 449 444, 792 280 529, e-mail: biuro@projekty-budowlane.eu			
NAZWA PROJEKTU "REMONT BUDYNKU ŚWIETLICY WIEJSKIEJ W MIEJSCOWOŚCI BLEDZEWO - DOCIEPLENIE ŚCIAN ZEWNĘTRZNYCH"			
FUNKCJA:	IMIĘ I NAZWISKO:	NR UPRAWNIEŃ:	PODPIS:
PROJEKTOWAŁ:	inż. Mariusz Borowski	MAZ/0094/ZHOK/10	
OPRACOWAŁ:	mgr inż. Agnieszka Kalinowska Iga Kleczkowska		DATA: 08- 2011 SKALA: 1:100
TYTUŁ RYSUNKU: ELEWACJA PRAWA I LEWA			BRANŻA NUMER RYS.: A2