


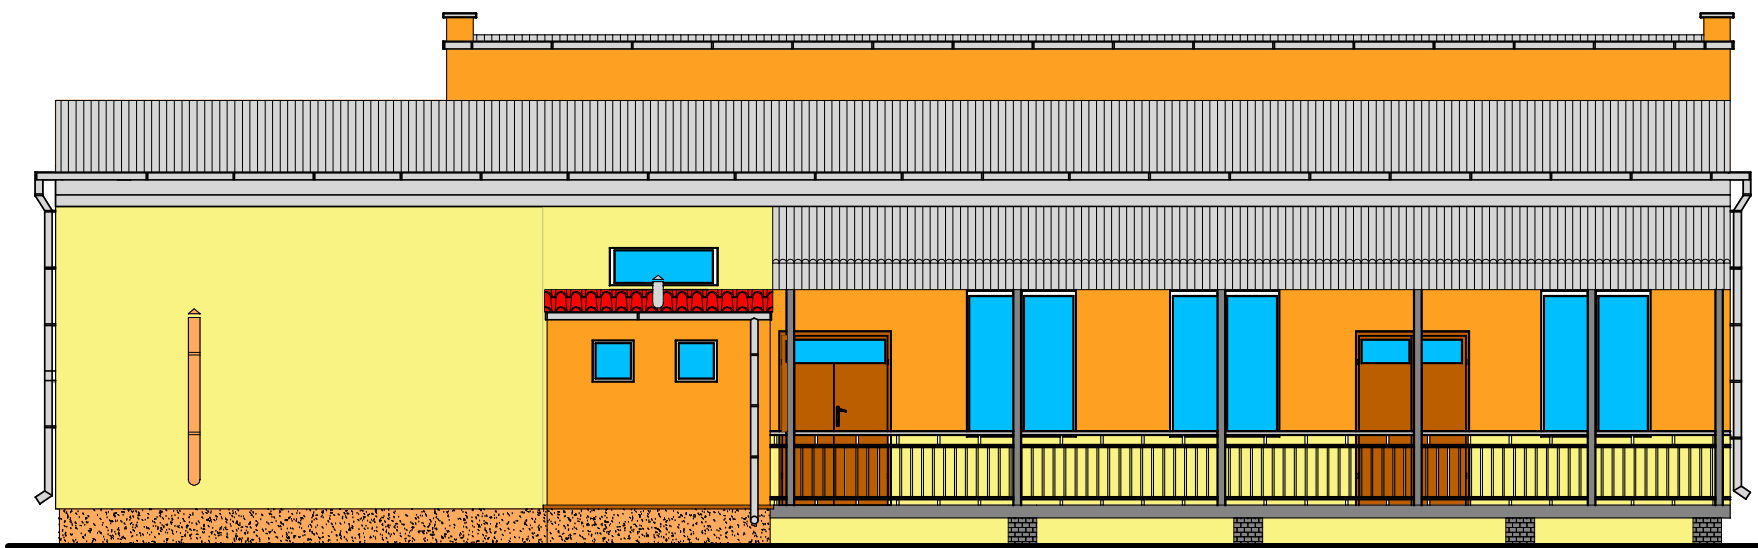

ELEWACJA PÓŁNOCNA



ELEWACJA POŁUDNIOWA

PROPONOWANA KOLORYSTYKA :

DOBORU KOLORÓW DOKONANO NA PODSTAWIE SYSTEMU KOLORÓW TYNKÓW KREISEL

- 21114
- 21260
- 21252
- 26458
- TM100 A

UWAGAI PRZED PRZYSTĄPIeniem DO REALIZACJI , KOLORY NALEŻY UZGODNIC Z INWESTOREM

"Mar Bud"		www.projekty-budowlane.eu	
tel. 695 449 444, 792 280 529, e-mail: biuro@projekty-budowlane.eu			
NAZWA PROJEKTU			
"REMONT BUDYNKU ŚWIETLICY WIEJSKIEJ W MIEJSCOWOŚCI BLEDZEWO - DOCIEPLENIE ŚCIAN ZEWNĘTRZNYCH"			
FUNKCJA:	IMIĘ I NAZWISKO:	NR UPRAWNIEŃ:	PODPIS:
PROJEKTOWAŁ:	inż. Mariusz Borowski	MAZ/0094/ZHOK/10	
OPRACOWAŁ:	Iga Kleczkowska		DATA: 08- 2011
			SKALA: 1:100
TYTUŁ RYSUNKU:			BRANŻA NUMER RYS.:
ELEWACJA PÓŁNOCNA I POŁUDNIOWA			A3