



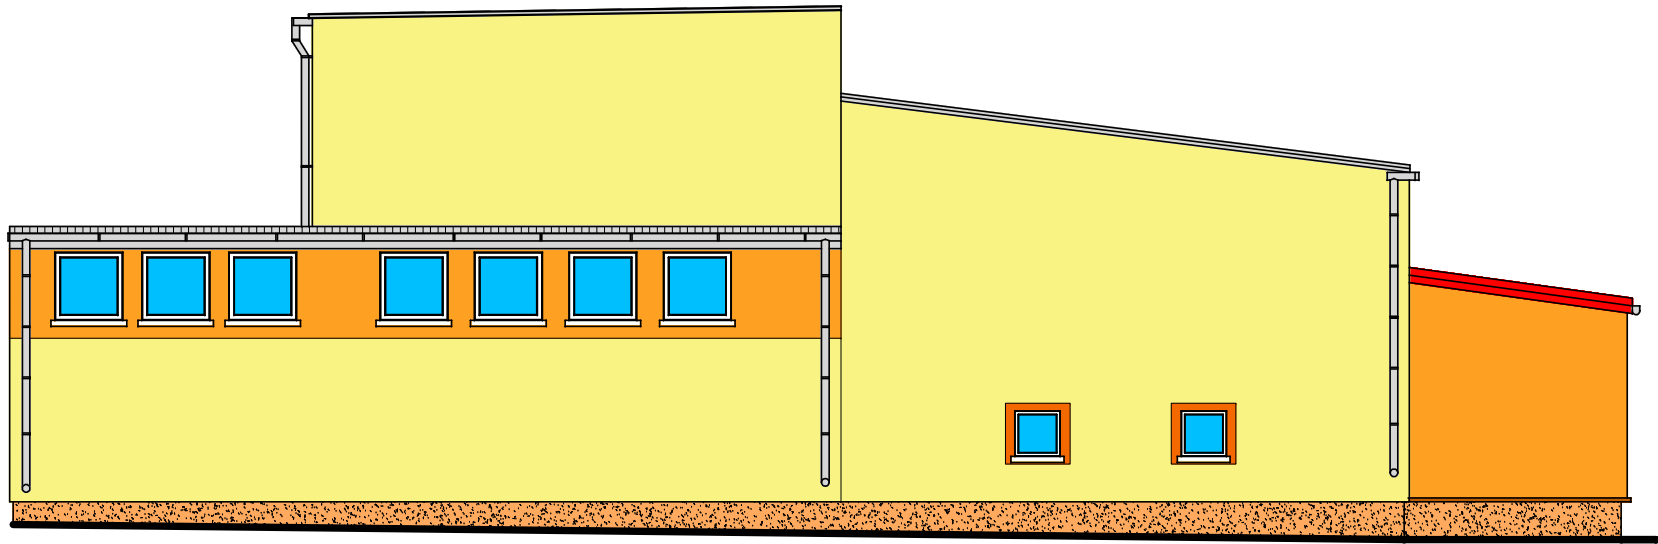

ELEWACJA WSCHODNIA

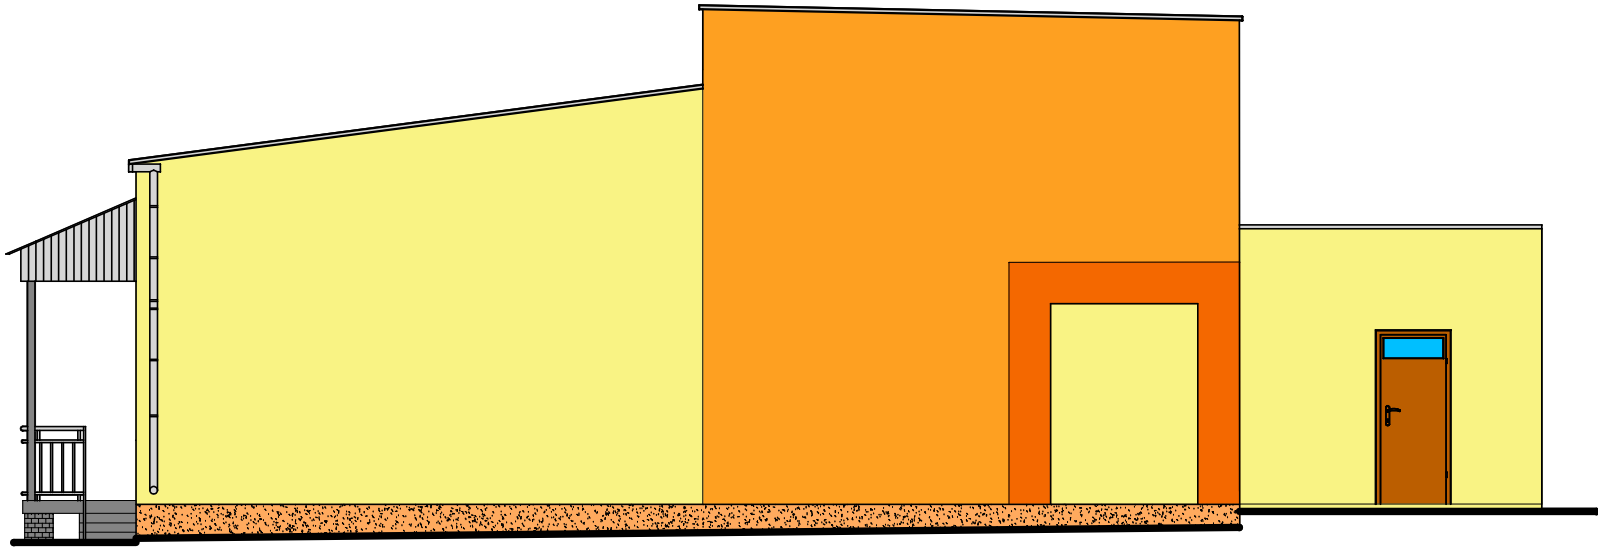

ELEWACJA ZACHODNIA

PROPONOWANA KOLORYSTYKA :
DOBORU KOLORÓW DOKONANO NA PODSTAWIE SYSTEMU KOLORÓW KREISEL.

	21114
	21280
	21252
	28458
	TM100 A

UWAGI PRZED PRZYSTĄPIENIEM DO REALIZACJI , KOLORY NALEŻY UZGODNIC Z INWESTOREM

"Mar Bud"		www.projekty-budowlane.eu	
tel. 695 449 444, 792 280 529, e-mail: biuro@projekty-budowlane.eu			
NAZWA PROJEKTU			
"REMONT BUDYNKU ŚWIETLICY WIEJSKIEJ W MIEJSCOWOŚCI BLEDZEWO - DOCIEPLENIE ŚCIAN ZEWNĘTRZNYCH"			
FUNKCJA:	IMIĘ I NAZWISKO:	NR UPRAWNIĘĆ:	PODPIS:
PROJEKTOWAŁ:	inż. Mariusz Borowski	MAZ/0094/ZHOK/10	
OPRACOWAŁ:	Iga Kleczkowska		DATA: 08- 2011
			SKALA: 1:100
TYTUŁ RYSUNKU:			BRANŻA NUMER RYS.:
ELEWACJA WSCHODNIA I ZACHODNIA			A4