
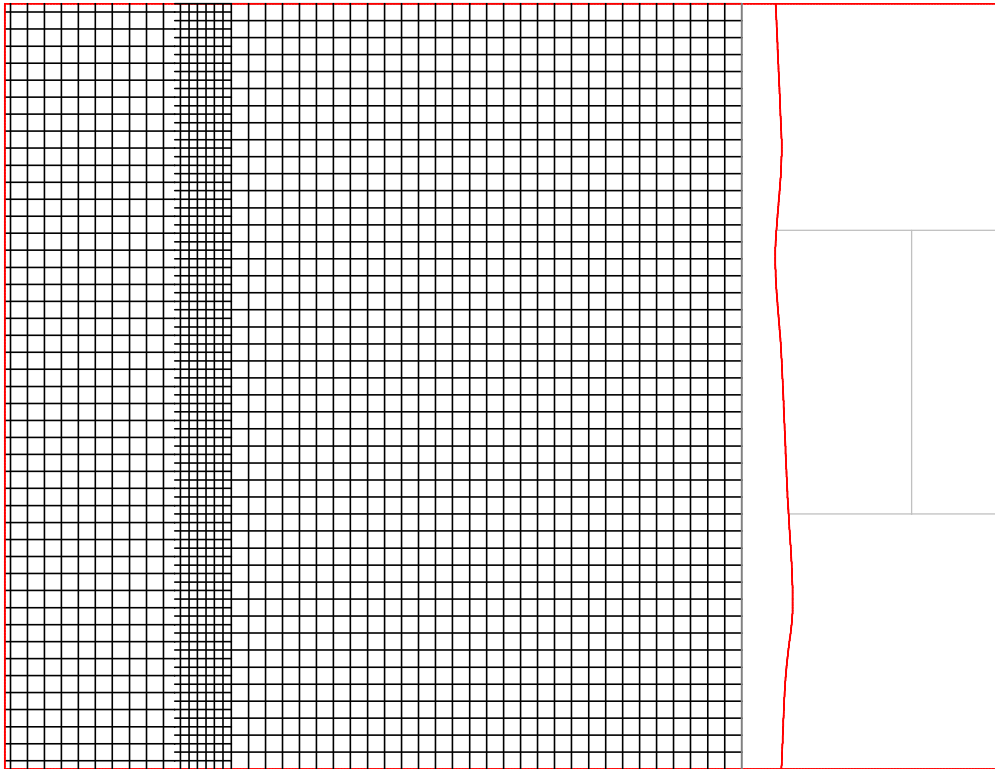


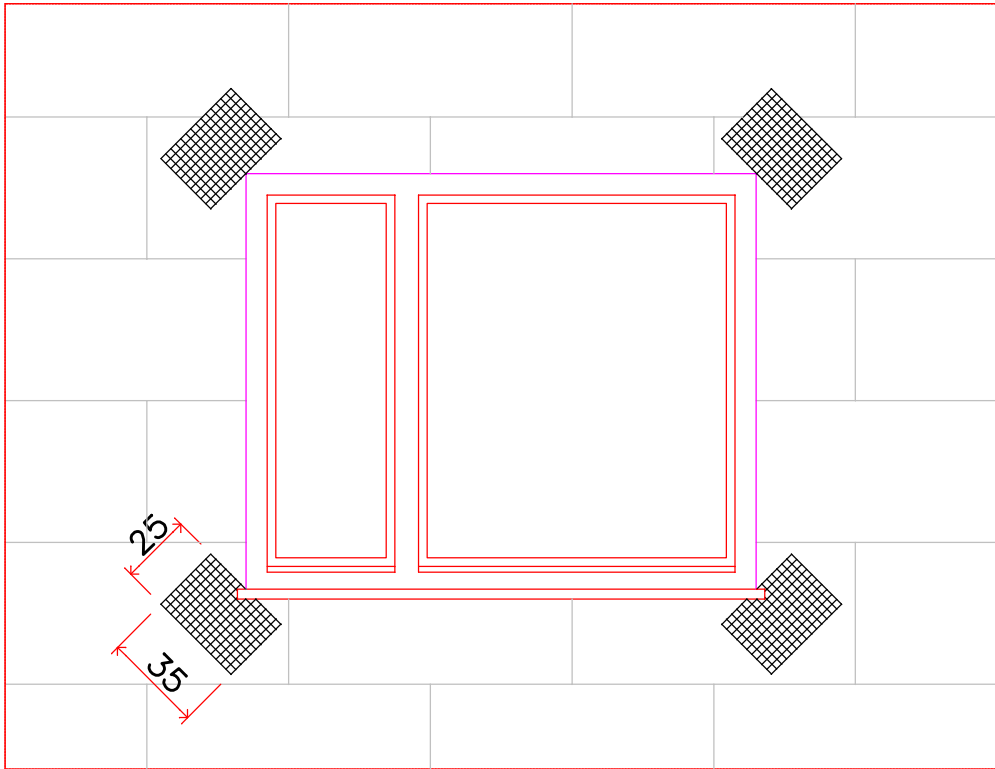

10 cm

- naklejona siatka nie może wykazywać sfałdowań i powinna być równomiernie napięta
- sąsiednie pasy siatki powinny być przyklejane na zakład nie mniejszy niż 10cm w pionie i poziomie
- szerokość siatki powinna być tak dobrana, aby było możliwe wyklejenie ościeży okiennych i drzwiowych na całej ich głębokości
- narożniki otworów okiennych i drzwiowych powinny być wzmocnione przez naklejenie bezpośrednio na styropianie kawałków siatki o wymiarach 25x35 cm
- siatka przyklejana na jednej ścianie nie może być ucięta na krawędzi narożnika, lecz należy ją zagiąć i nałożyć na ścianę sąsiednią pasem szerokości około 15cm
- w celu zwiększenia odporności warstwy ocieplającej na uszkodzenia mechaniczne, na wszystkich narożnikach pionowych oraz na narożnikach ościeży należy przed przyklejeniem siatki przykleić perforowane kątowniki aluminiowe

"Mar Bud" www.projekty-budowlane.eu tel. 695 449 444, 792 280 529, e-mail: biuro@projekty-budowlane.eu			
NAZWA PROJEKTU "REMONT BUDYNKU ŚWIETLICY WIEJSKIEJ W MIEJSCOWOŚCI BLEDZEWO - DOCIEPLENIE ŚCIAN ZEWNĘTRZNYCH"			
FUNKCJA:	IMIĘ I NAZWISKO:	NR UPRAWNIEŃ:	PODPIS:
PROJEKTOWAŁ:	inż. Mariusz Borowski	MAZ/0094/ZHOK/10	
TYTUŁ RYSUNKU: SZCZEGÓŁ ZAMOCOWANIA SIATKI			DATA: 08- 2011 SKALA: 1:100 BRANŻA NUMER RYS.: A5