


Szczegół mocowania płyt styropianowych

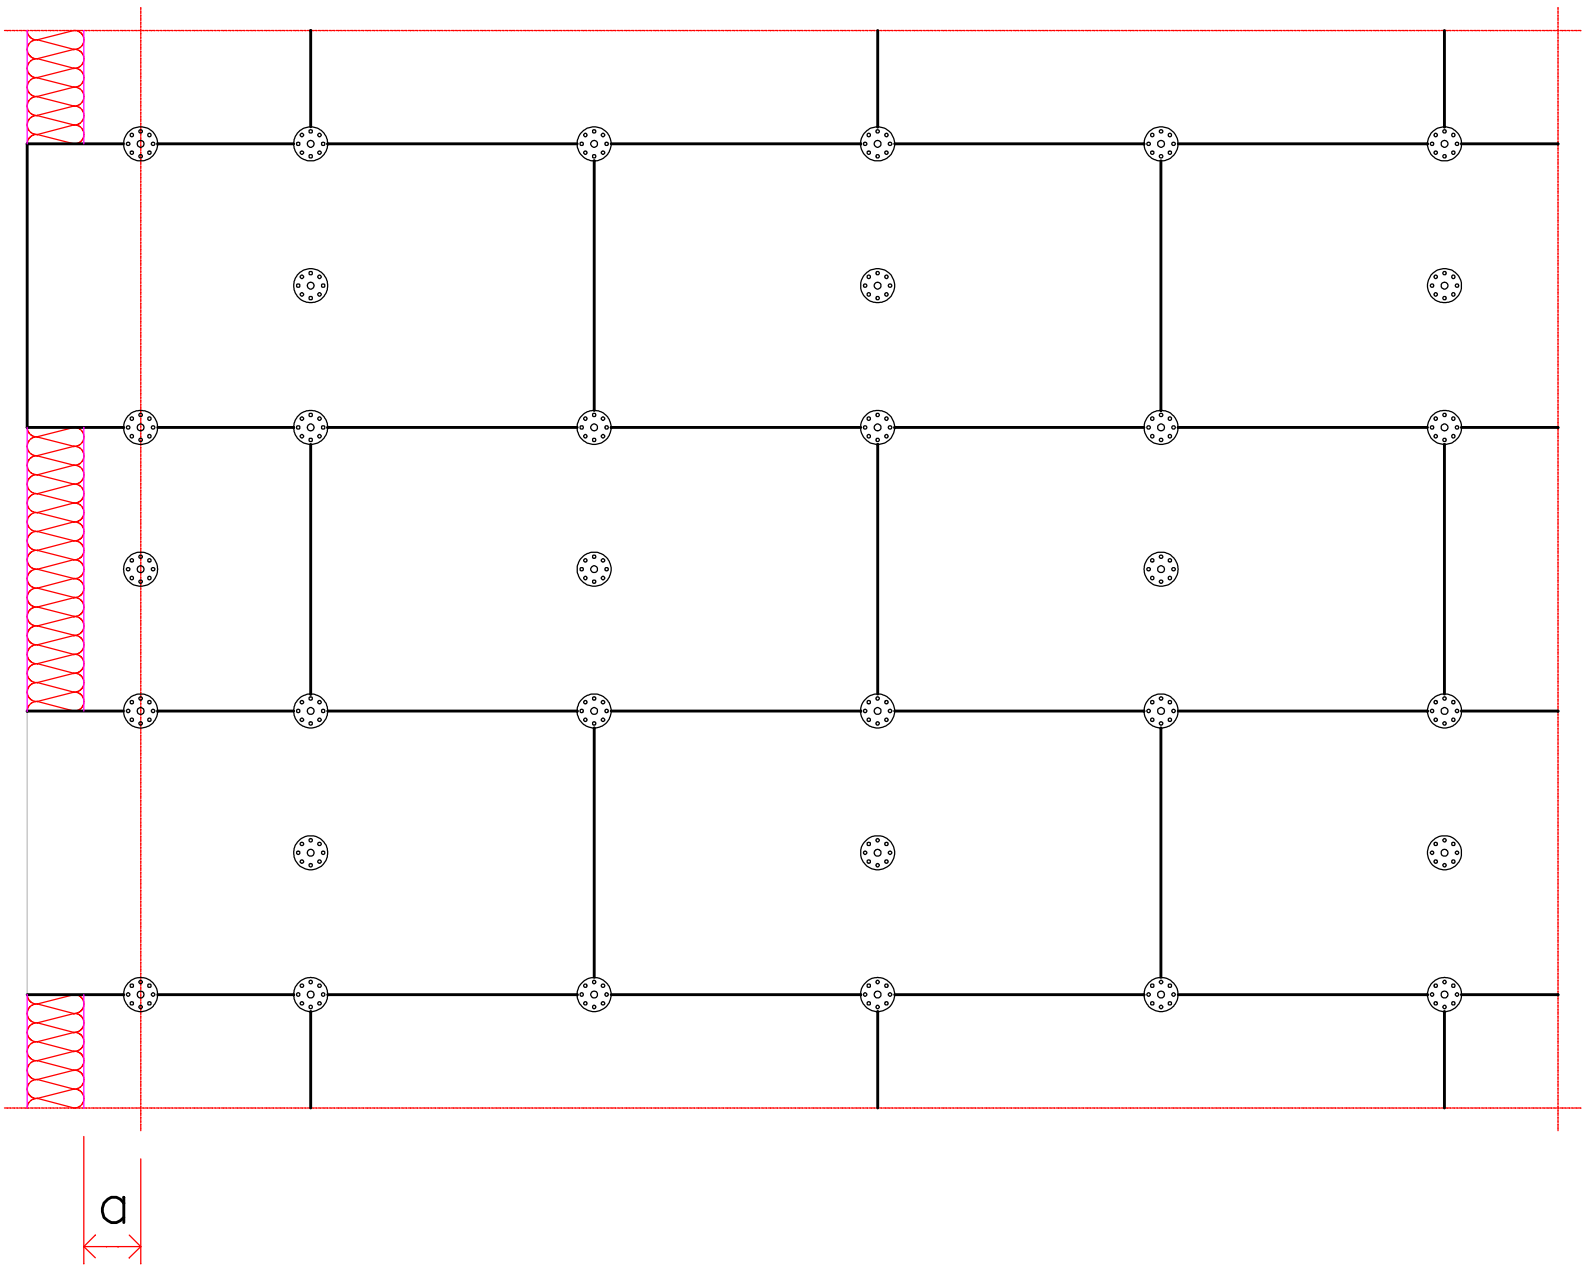

n = 6 szt./m² – cz. środkowa ściany
n = 6 szt./m² – cz. narożna ściany

Odstęp od krawędzi ściany:
a min. = 8 cm – ściana murowana

"Mar Bud"		www.projekty-budowlane.eu	
		tel. 695 449 444, 792 280 529, e-mail: biuro@projekty-budowlane.eu	
NAZWA PROJEKTU			
"REMONT BUDYNKU ŚWIETLICY WIEJSKIEJ W MIEJSCOWOŚCI BLEDZEWO - DOCIEPLENIE ŚCIAN ZEWNĘTRZNYCH"			
FUNKCJA:	IMIĘ I NAZWISKO:	NR UPRAWNIEŃ:	PODPIS:
PROJEKTOWAŁ:	inż. Mariusz Borowski	MAZ/0094/ZHOK/10	
TYTUŁ RYSUNKU:			DATA:
SZCZEGÓŁ MOCOWANIA PŁYT STYROPIANOWYCH			08- 2011
			SKALA:
			1:100
			BRANŻA NUMER RYS.:
			A6