


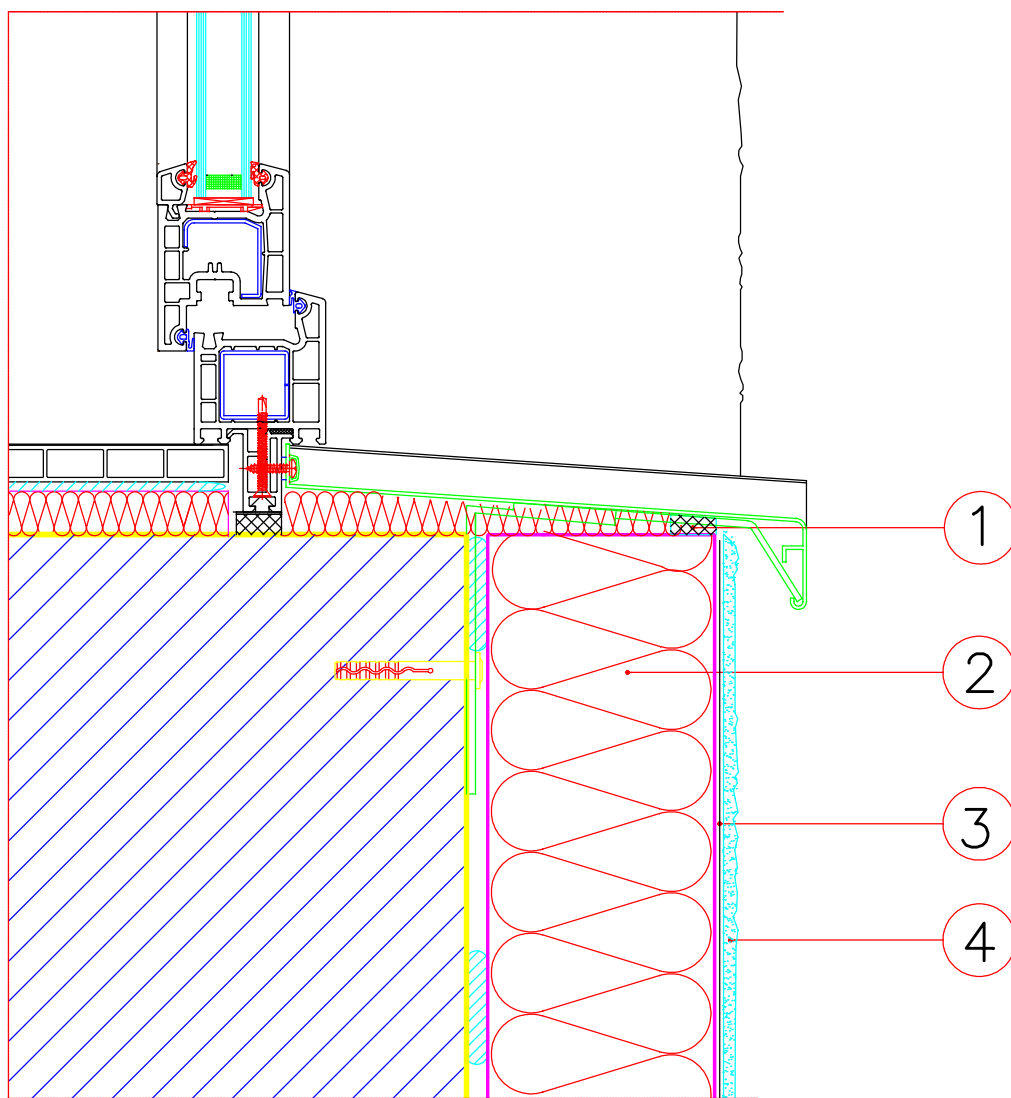

LEGENDA

1. taśma uszczelniająca
2. płyta termoizolacyjna
3. warstwa zbrojona siatką szklaną
4. tynk cienkowarstwowy

"Mar Bud"

www.projekty-budowlane.eu
tel. 695 449 444, 792 280 529, e-mail: biuro@projekty-budowlane.eu

NAZWA PROJEKTU

"REMONT BUDYNKU ŚWIETLICY WIEJSKIEJ W MIEJSCOWOŚCI BLEDZEWO
- DOCIEPLENIE ŚCIAN ZEWNĘTRZNYCH"

FUNKCJA:

IMIĘ I NAZWISKO:

NR UPRAWNIEŃ:

PODPIS:

PROJEKTOWAŁ:

inż.
Mariusz Borowski

MAZ/0094/ZHOK/10

TYTUŁ RYSUNKU:

SZCZEGÓŁ S-1

DATA:

08- 2011

SKALA:

1:100

BRANŻA
NUMER RYS.:

A7